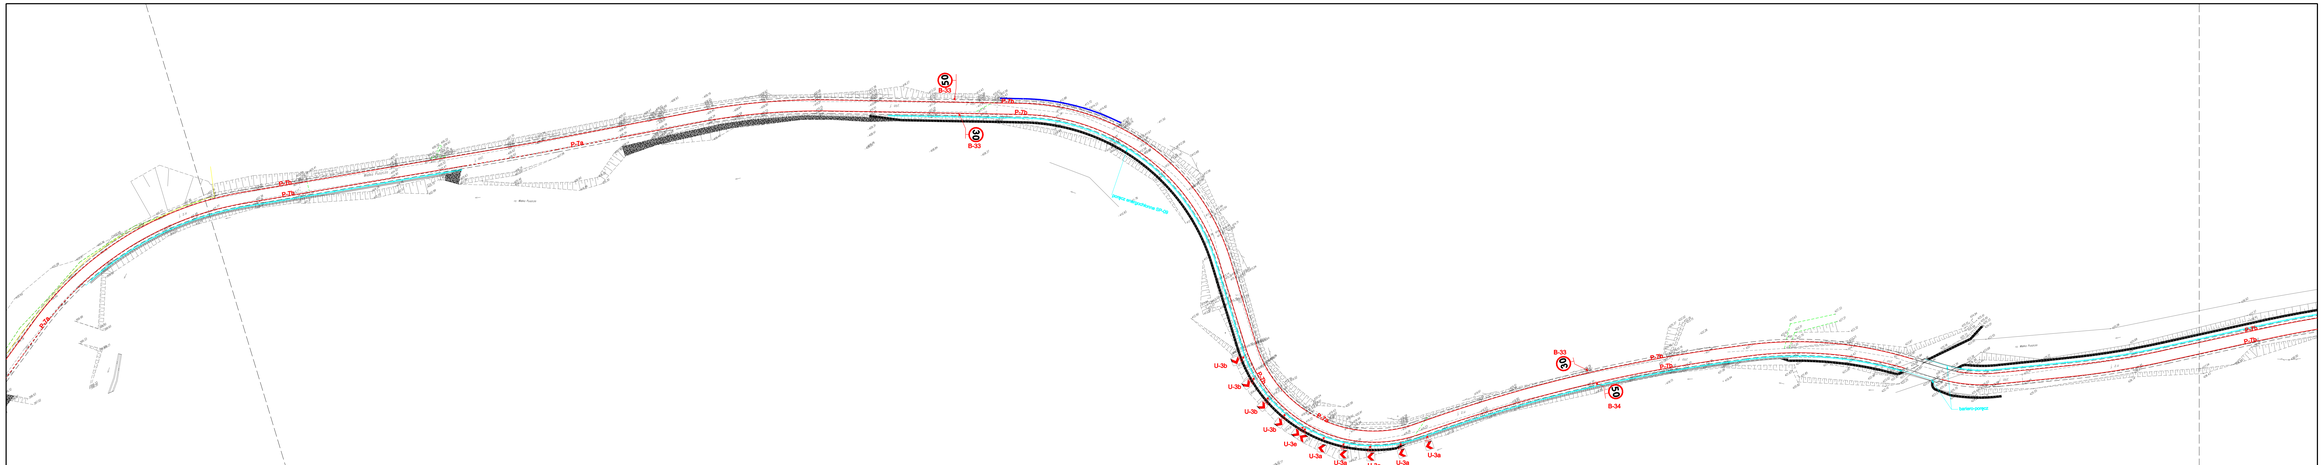

temat: PRZEBUDOWA DROGI POWIATOWEJ UL. WIELKA PUSZCZA W PORĄBCE		USŁUGI PROJEKTOWE mgr inż. Grzegorz Glanowski ul. Zdrojowa 12 43-356 Bąkałów	
treść: ORGANIZACJA RUCHU			
projektował: mgr inż. Grzegorz Glanowski	podpis:	skala: 1:1000	nr rys. 1.3