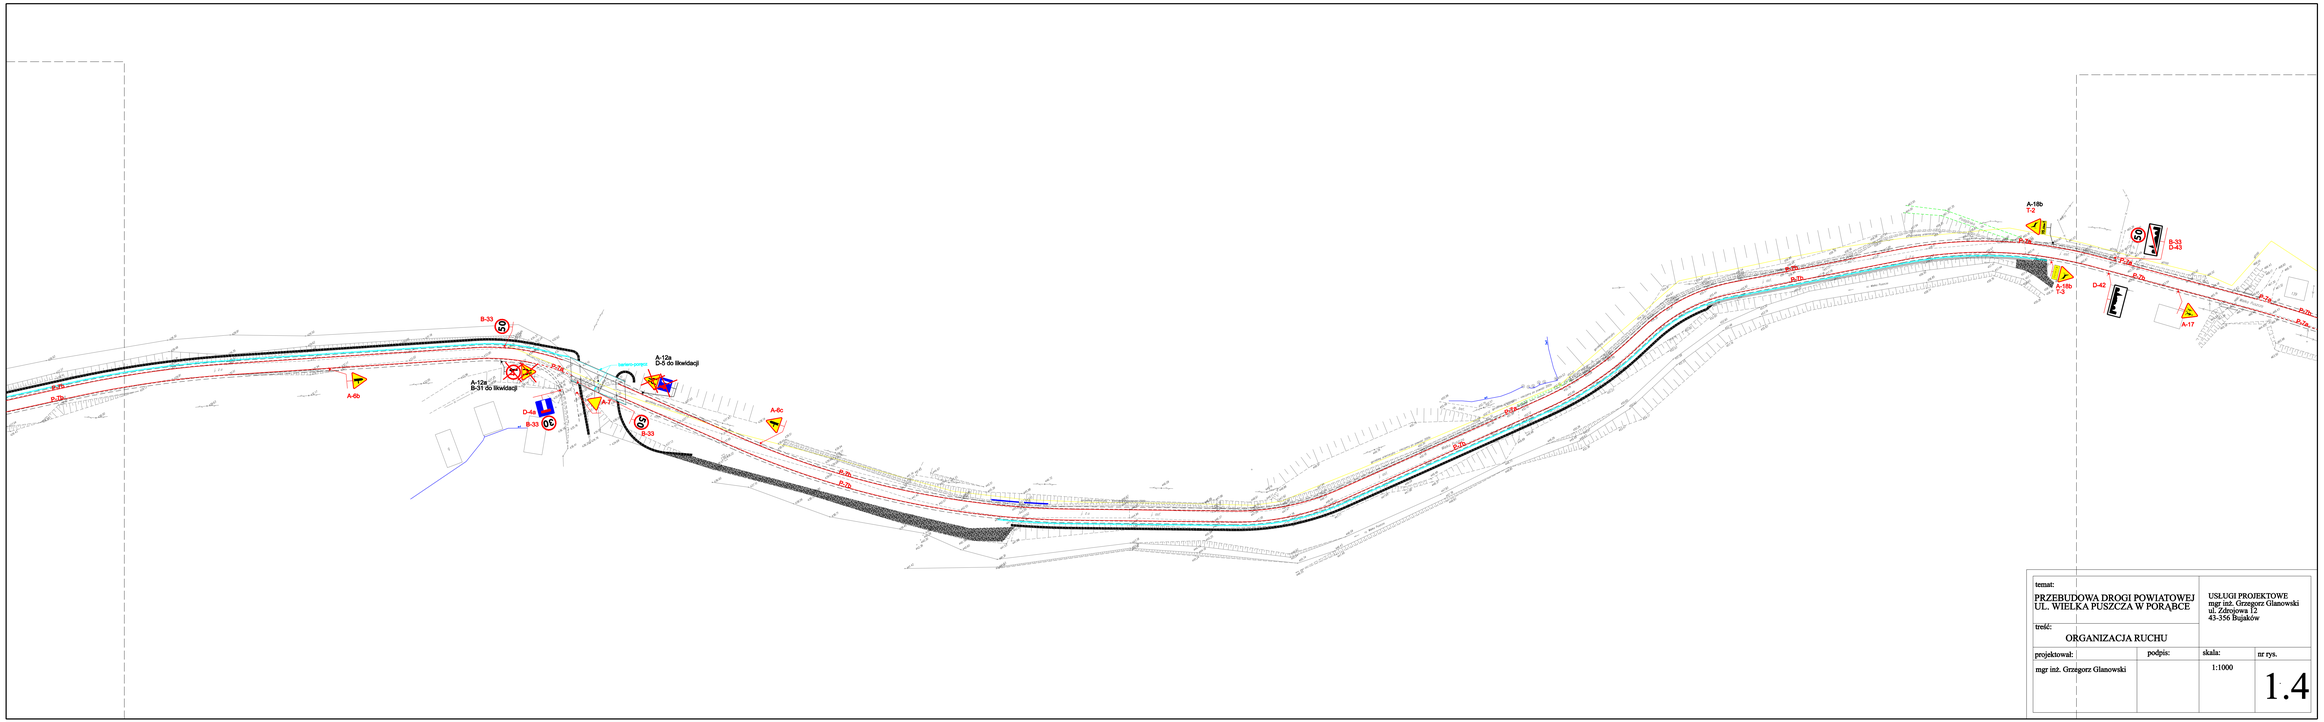
B-33
A-12a
B-31 do likwidacji
A-12a
D-5 do likwidacji
A-6b
D-42
B-33
A-7
A-6c
B-33
A-18b
T-2
A-18c
T-3
D-42
B-33
D-43
A-17
P-24
P-26
P-7b
P-7a
P-7b
P-7a
P-7b
P-7a