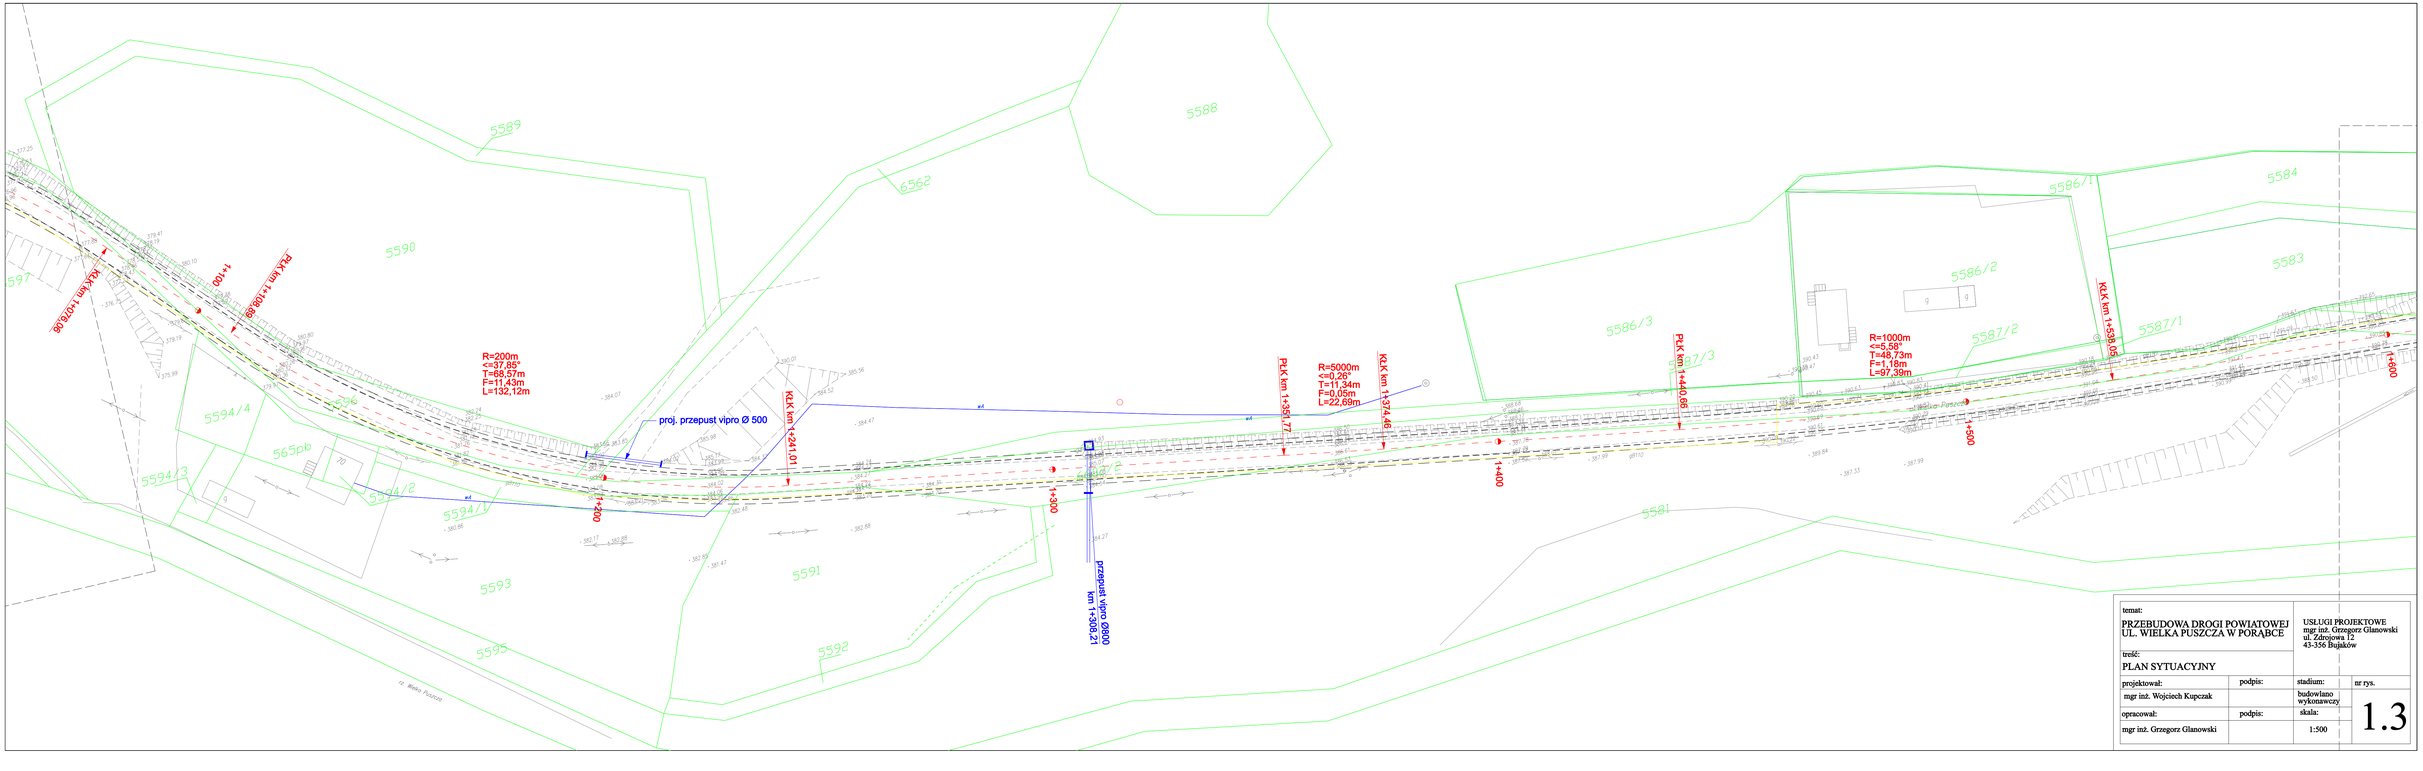

temat: PRZEBUDOWA DROGI POWIATOWEJ UL. WIELKA PUSZCZA W PORĄBCE		USŁUGI PROJEKTOWE mgr inż. Grzegorz Glanowski ul. Zdrojowa 12 43-356 Bujaków	
treść: PLAN SYTUACYJNY			
projektował:	podpis:	stadium:	nr rys.
mgr inż. Wojciech Kupczak		budowlano wykonawczy	1.3
opracował:	podpis:	skala:	
mgr inż. Grzegorz Glanowski		1:500	