RZUT Z GÓRY
1:50

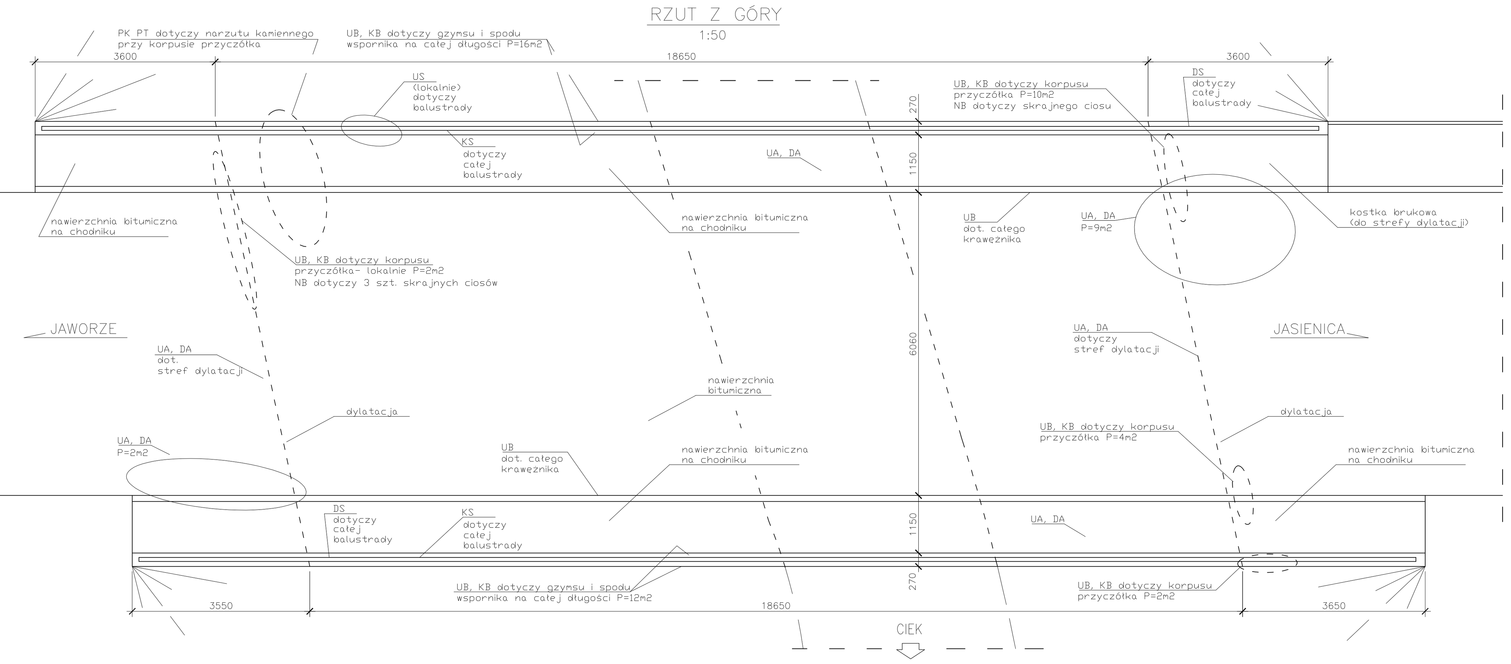

WIDOK OD STRONY WYLOTU
1:50

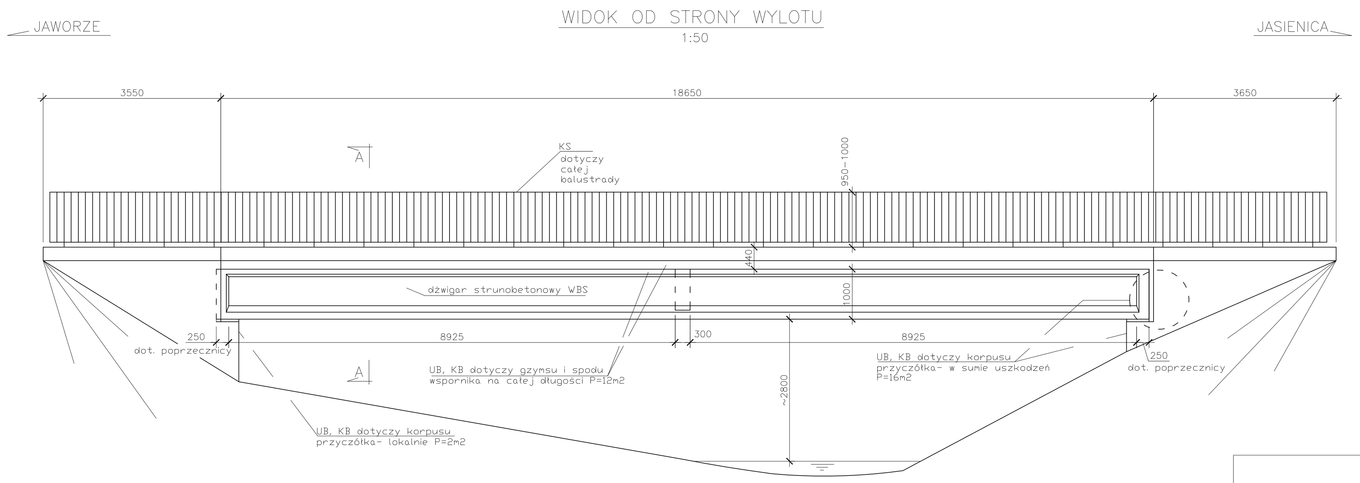

PRZEKRÓJ A-A
1:50

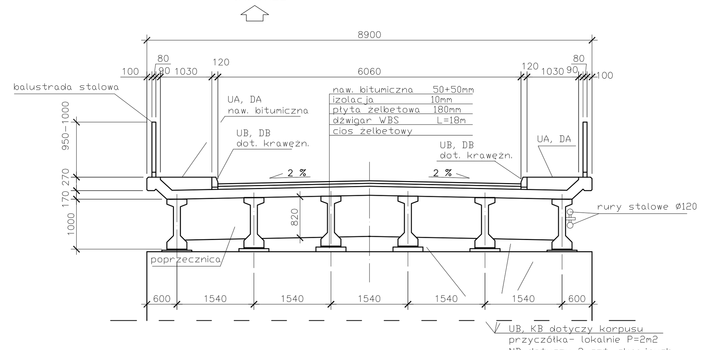

KATALOG USZKODZEŃ ELEMENTÓW MOSTÓW DLA PRZEGLĄDÓW	USZKODZONY MATERIAŁ												
	BETON	DREWNO	CEGŁA	KAMIEŃ	STAL: KONSTR.	STAL: ŁĄCZNIKI	STAL: PRZĘSŁO	STAL: ŻELIWO	GUMA	ASFALT	GRUNT		
RODZAJ USZKODZENIA													
N ZANIECZYSZCZENIA	NB	ND	NC	NK	NS	NP				NG	NA	NT	
R ROŚLINNOŚĆ	RB	RD	RC	RK	RS					RG	RA	RT	
C PRZECIEKI WODY	CB	CD	CC	CK	CS	CP				CG	CA	CT	
A ZNISZCZENIE WARSTWY	AB	AD	AC	AK	AS	AP	AZ			DG			
K ZNISZCZENIE ZABEZP. ANTYKOROZYJN.	KB	KD	KC	KK	KS	KP	KZ						
K KOROZJA - CIĘCIE - STARZENIE	KB	KD	KC	KK	KS	KP	KZ	KG	KA				
K ZARYSOWANIA I PĘKNIĘCIA	RB	RD	RC	RK	RS	KP	KZ	RG	RA				
L USZKODZENIA SPOIN I ŁĄCZNIKÓW	LB	LD	LC	LK	LS	LP	LZ	LG					
D DEFORMACJE	DB	DD				DS	DP	DZ	DG	DA			
P PRZEMIESZCZENIA - OSIADANIE	PB	PD	PC	PK	PS	PP	PZ	PG	PA	PT			
B ZABLOKOWANE LUB OGRANICZ. RUCHU	BD	BD				BS	BP		BG	BA	BT		
U UBYTKI MATERIAŁU, BRAKI LUB EROZJA	UB	UD	UC	UK	US	UP	UZ	UG	UA	UT			
Z ZNISZCZENIE STRUKTURY MATERIAŁU	ZB	ZD	ZC	ZK	ZS	ZP	ZZ	ZG	ZA				

INWESTOR:	ZARZĄD DRÓG POWIATOWYCH W BIELSKU-BIAŁEJ 43-382 BIELSKO-BIAŁA, ul. REGERA 81
ZADANIE:	INWENTARYZACJA USZKODZEŃ I PROJEKT REMONTU OBIEKTU MOSTOWEGO W MIEJSCOWOŚCI JAWORZE W CIĄGU DROGI POWIATOWEJ NR 44145 W km 1+300
SKALA: 1:50	NR. RYSUNKU: IN/01
DATA: 06.2010	
TYTUŁ RYSUNKU:	INWENTARYZACJA USZKODZEŃ OBIEKTU

FUNKCJA:	TYTUŁ, IMIĘ, NAZWISKO:	NR. UPRAWNIEŃ:	PODPIS:
PROJEKTOWAŁ:	mgr inż. Lech Marcisz	102/89-88	
ASYSTENT PROJ.	mgr inż. Michał Migdał		
ASYSTENT PROJ.			
SPRAWDZIŁ:			