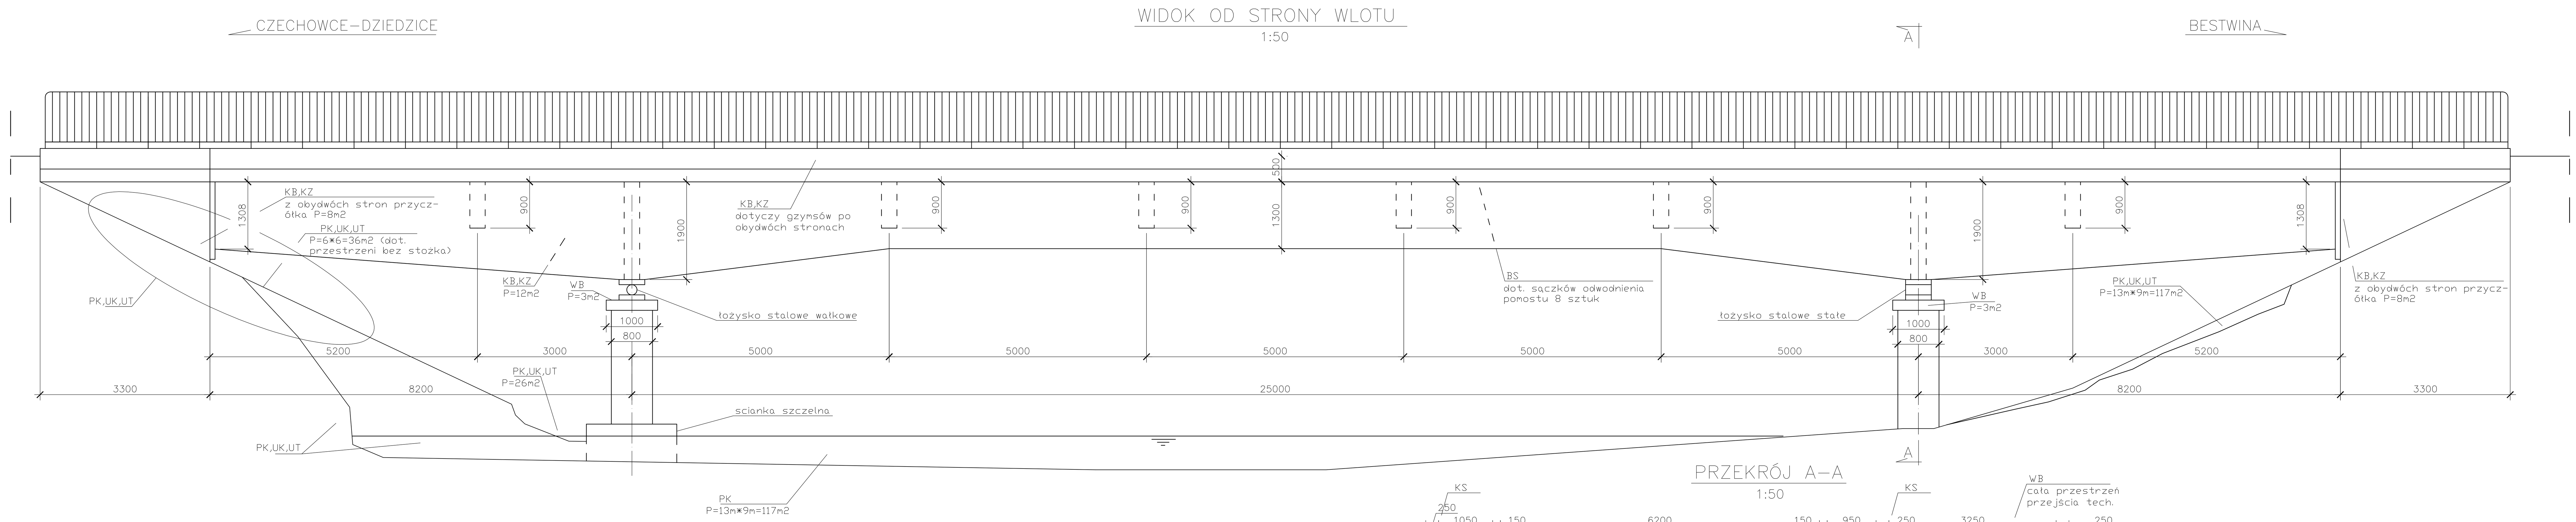

KATALOG USZKODZEŃ ELEMENTÓW MOSTÓW DLA PRZEGLĄDÓW / RODZAJ USZKODZENIA		B BETON	D DREWNO	C CEGŁA	K KAMIEŃ	S STAL KONSTR	P STAL SPRĘŻ	Z STAL ZBROJ	G GUMA	A ASFALT	T GRUNT
N	ZANIECZYSZCZENIA	NB	ND	NC	NK	NS	NP		NG	NA	NT
W	WEGETACJA ROŚLIN	WB	WD	WC	WK	WS			WG	WA	WT
C	PRZECIEKI WODY	CB	CD	CC	CK	CS	CP		CG	CA	CT
O	OSADY LUB WYKWITY	OB	OD	OC	OK	OS	OP		OG		
A	ZNISZCZENIE ZABEZP. ANTYKOROZYJN.	AB	AD	AC	AK	AS	AP	AZ			
K	KOROZJA , GNICIE , STARZENIE	KB	KD	KC	KK	KS	KP	KZ	KG	KA	
R	ZARYSOWANIA I PĘKNIĘCIA	RB	RD	RC	RK	RS	RP	RZ	RG	RA	
L	USZKODZENIA SPOIN I ŁĄCZNIKÓW	LB	LD	LC	LK	LS	LP	LZ	LG		
D	DEFORMACJE	DB	DD			DS	DP	DZ	DG	DA	
P	PRZEMIESZCZENIA , OSIADANIE	PB	PD	PC	PK	PS	PP	PZ	PG	PA	PT
B	ZABLOKOWANIE LUB OGRANICZ. RUCHU	BB	BD			BS	BP		BG	BA	BT
U	UBYTKI MATERIAŁU, BRAKI LUB EROZJA	UB	UD	UC	UK	US	UP	UZ	UG	UA	UT
Z	ZNISZCZENIE STRUKTURY MATERIAŁU	ZB	ZD	ZC	ZK	ZS	ZP	ZZ	ZG	ZA	

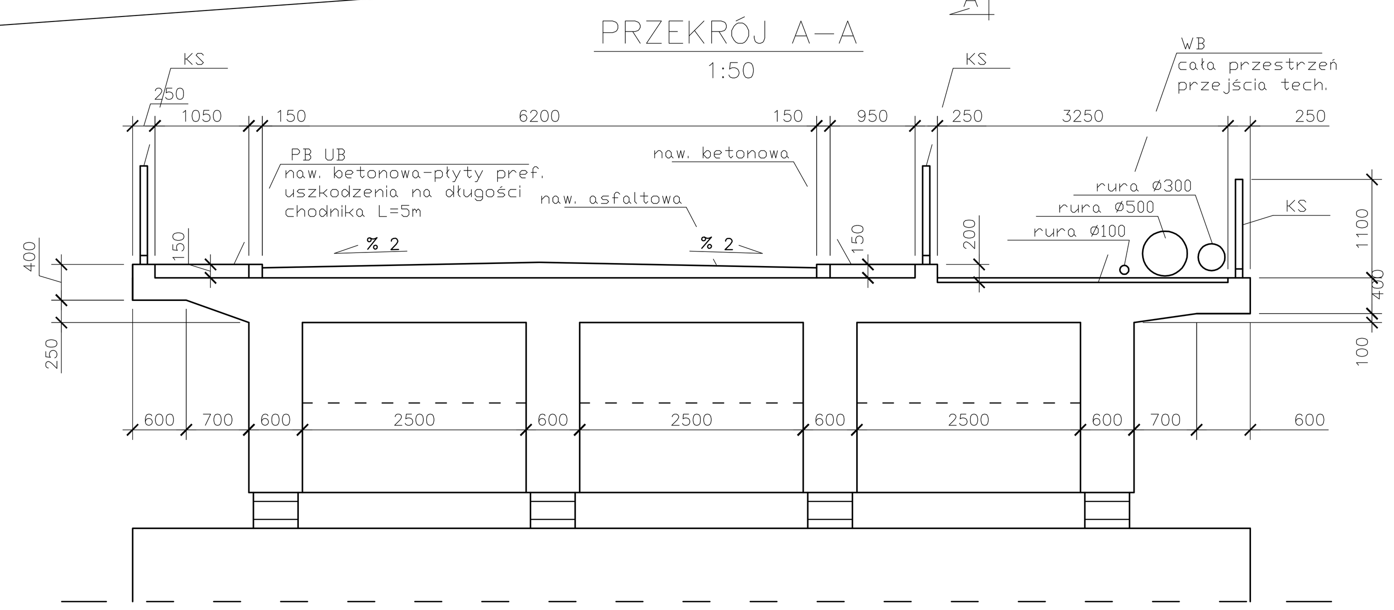

INWESTOR:	ZARZĄD DRÓG POWIATOWYCH W BIELSKU-BIAŁEJ 43-382 BIELSKO-BIAŁA, ul. REGERA 81
ZADANIE:	INWENTARYZACJA USZKODZEŃ I PROJEKT REMONTU OBIEKTU MOSTOWEGO W MIEJSCOWOŚCI CZECHOWICE-DZIEDZICE W CIĄGU DROGI POWIATOWEJ NR S4444 W km 1+000
SKALA:	1:50
DATA:	06.2010
NR. RYSUNKU:	IN/01
TYTUŁ RYSUNKU:	INWENTARYZACJA USZKODZEŃ OBIEKTU

FUNKCJA:	TYTUŁ, IMIĘ, NAZWISKO:	NR. UPRAWNIEŃ:	PODPIS:
PROJEKTOWAŁ	mgr inż. Lech Marcisz	102/89-88	
ASYSTENT PROJ.			
ASYSTENT PROJ.			
SPRAWDZIŁ			