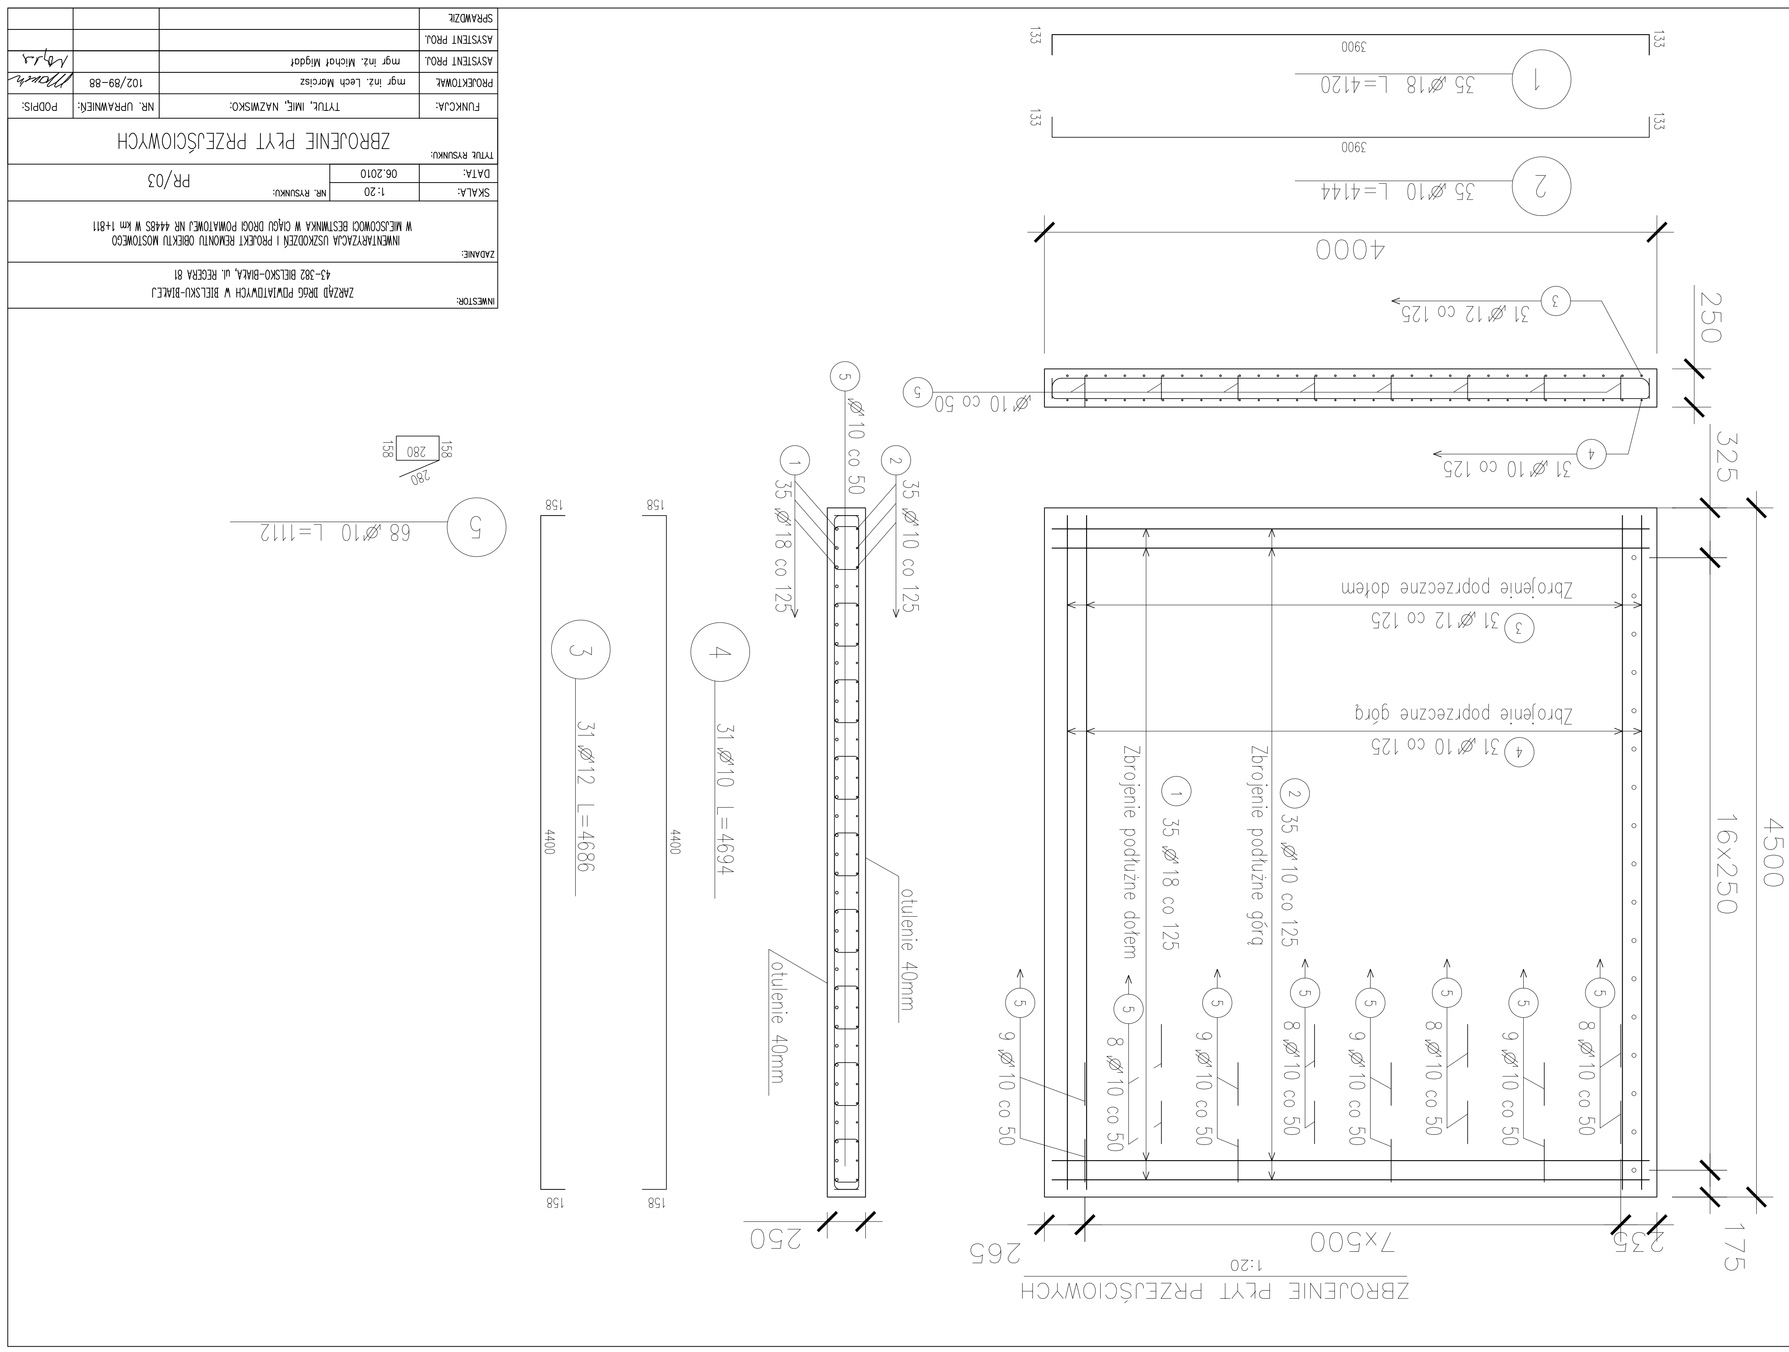

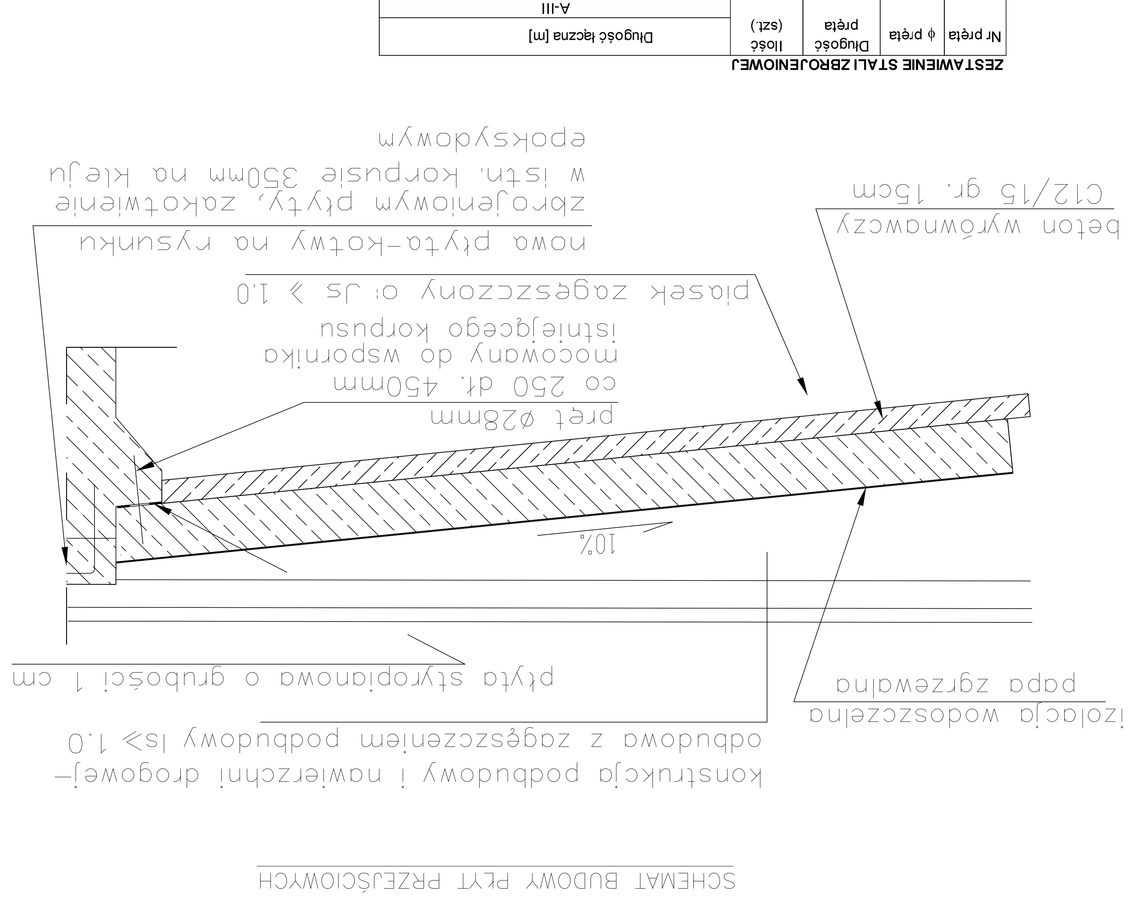

ZESTAWIENIE STALI ZBROJENIOWEJ

Nr pręta	ϕ pręta	Długość pręta [mm]	Ilość (szt.)	Długość łączna [m] A-III					
	[mm]			10	12	18			
1	18	4120	35			144.2			
2	10	4144	35	145.0					
3	12	4686	31		145.3				
4	10	4694	31	145.5					
5	10	1112	68	75.6					
DŁUGOŚĆ PRĘTÓW [m]				366.2	145.3	144.2			
MASA TMB [kg/mb]				0.617	0.888	2			
MASA PRĘTÓW [kg]				225.9	129.0	288.4			
MASA OGÓŁEM [kg]									643.3

Beton niekonstrukcyjny dla jednej płyty C12/15 Obj.=2,70m3
Beton jednej płyty przejściowej C25/30 Obj.=4,50m3
WYKONAĆ x 2

NUMER STRONY: 2	ZAWIERA DWA FUNKCJONALNE WYCIĄGI: 43-382 BIELSKO-BIAŁA, UL. KOŚCIUSZKI 81		
ZADANIE:	INWENTARYZACJA USZKODZEŃ I PROJEKT REMONTU OBIEKTU MOSTOWEGO W MIEJSCOWOŚCI BESTWINA W CIĄGU DRÓG POWIATOWEJ NR 4448S W km 1+811		
SKALA:	1:20	NR. RYSUNKU:	PR/03
DATA:	06.2010		
TYTUŁ RYSUNKU:	ZBROJENIE PŁYT PRZEJŚCIOWYCH		
PROJEKTOWAŁ:	mgr inż. Lech Marciąż	102/89-88	
ASYSTENT PROJ.	mgr inż. Michał Migdoń		
ASYSTENT PROJ.			
SPRAWDZIŁ:			
FUNKCJA:	TYTUŁ, IMIĘ, NAZWISKO:	NR. UPRAWNIEŃ:	PODPIS: