




**WŁĄCZENIE WLOTU ROWU DROGI BOCZNEJ  
DO STUDNI K-0  
skala 1:100**

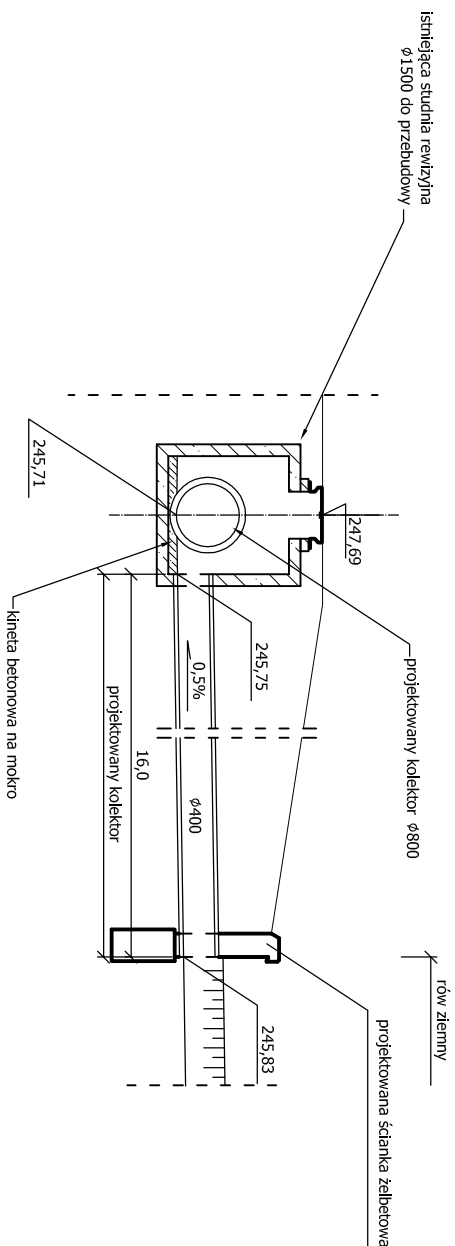

**WŁĄCZENIE WLOTU ROWU BOCZNEGO PRZY WALE  
DO STUDNI K-28  
skala 1:100**

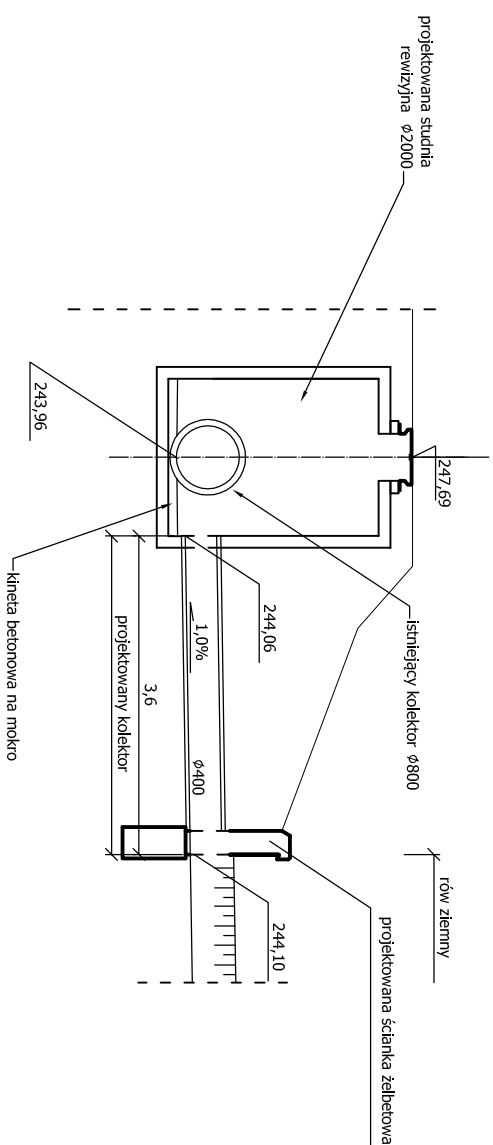

**SZCZEGÓŁ KONSTRUOWANIA GZYMSU**  
skala 1:20

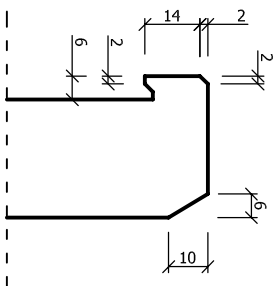

<p style="text-align: center;"><b>FIRMA DROGÓD SZYMON TETLA</b></p> <p style="text-align: center;"><b>UL. MĘCZENNIKÓW OŚWIECIMSKICH 37A 43-229 CŹWIKLICE</b></p>			
Investor:	<p><b>Zarząd Dróg Powiatowych</b>  <b>ul. Tadeusza Regeña 81</b>  <b>43-384 Białsko-Biała</b></p>		Podpis:
Temat:	<p><b> Budowa chodnika w ciągu drogi powiatowej 44285 ul. Ligocka w Ligocku, na odcinku od skrzyżowania z ul. Ochodzką do mostu drogowego na potoku Waplenica.</b></p>		<p><b>Autor projektu:</b>          Nr uprawnień:</p> <p><b>Projektant:</b>          mgr inż. Marcin Farał          upr. nr: SLK/1875/POD/07</p>
Rysunek:	<p><b>PRZEKROJE KONSTRUKCYJNE</b>  <b>WIŁOTÓW</b></p>	<p><b>Skala:</b>  <b>1 : 100/20</b></p>	<p><b>Nr rysunku:</b>  <b>7</b></p> <p><b>Data:</b>  <b>XL.2009</b></p>