


UWAGA

Zakres opracowania geodezyjnego: 11

Nie wykazuje się istnienia w terenie innych nie wykazanych na intensywniej mapie urządzeń podziemnych, które nie były zgłoszone do inwentaryzacji lub o których brak jest informacji w instytucjach branżowych.

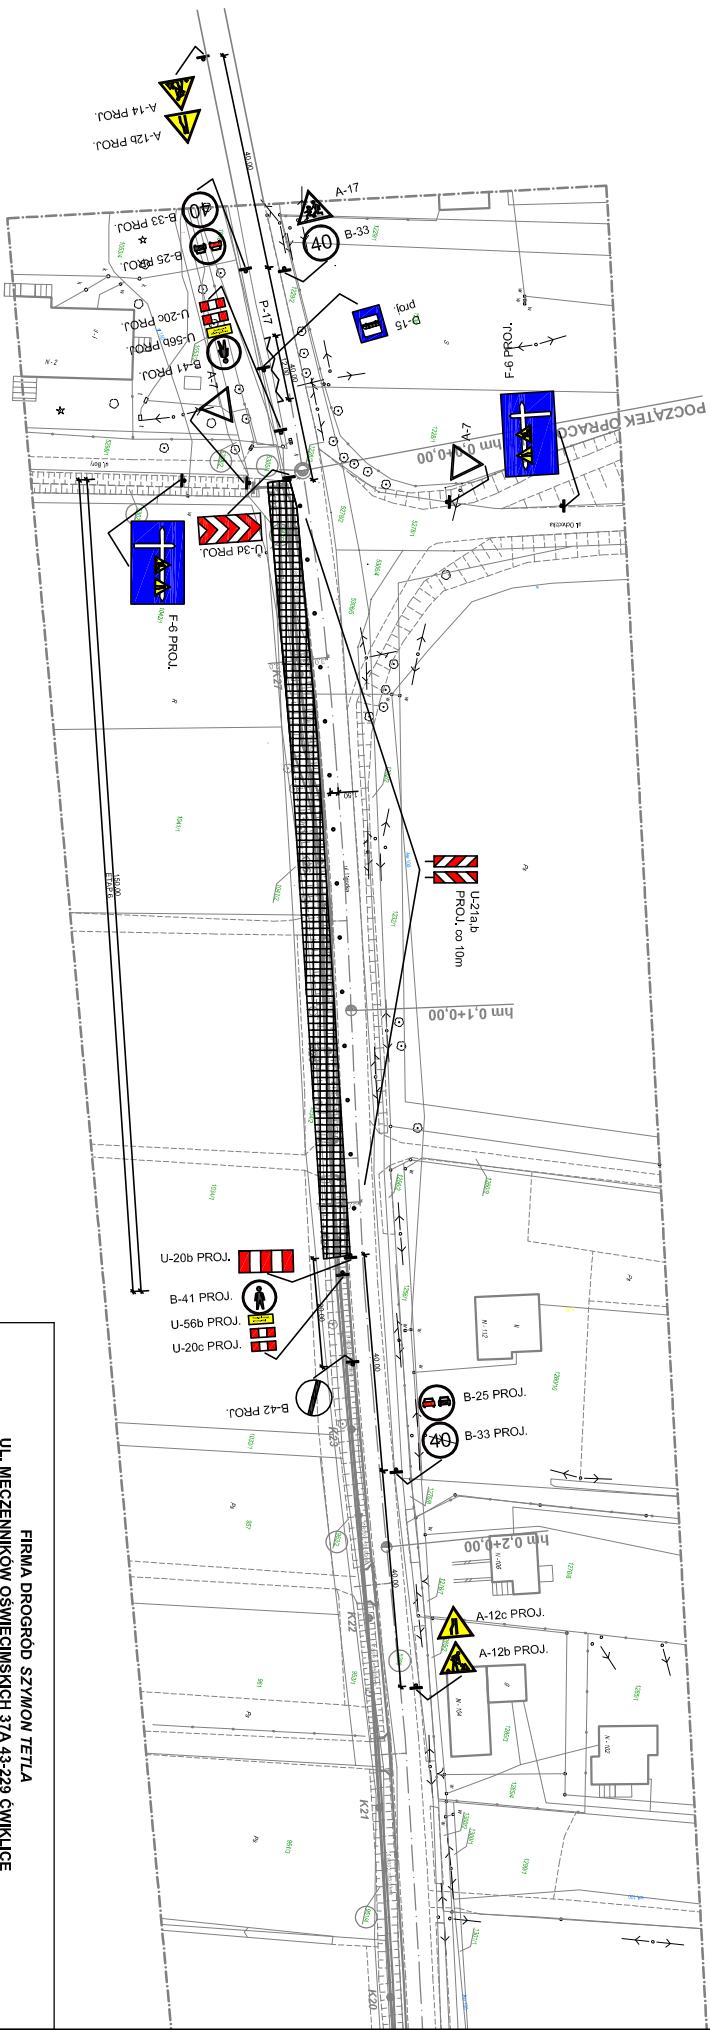

- 1) W miejscach obszarów robót należy zapewnić dojazd do posesji. Sposób i formę dojazdu należy indywidualnie uzgodnić z właścicielami posesji.
- 2) Projektowanie rozbiórki oznakowania planowego dotyczy etapu 6.
- 3) W przypadku wystąpienia utrudnień w ruchu kołowym wykonania robót jest zobowiązany do zapewnienia bezpiecznego sterowania ruchem

FIRMA DROGOD SZYMON TETLA UL. MĘCZENNIKÓW OŚWIECIMSKICH 37A 43-229 CMIKŁICE					
Investor:	ZARZĄD DRÓG POWIATOWYCH ul. Tadeusza Regeera 81 43-382 Bieleśko-Biała				
Temat:	Budowa chodnika w ciągu drogi powiatowej 4428S ul. Ligocka w Ligocie, na odcinku od skrzyż. z ul. Ochłodzka do mostu drogowego na potoku Waplenica				
Rysunek:	ORGANIZACJA RUCHU NA CZAS ROBÓT - ETAP 6				
Autor projektu: Nr uprawnień:		Projektant: mgr inż. Mariusz Farał upr. nr. SLK181P5/POOD107		Profilki:	
Sporządził: mgr inż. Krzysztof Dzierżawa Spis treści, opis, kosztorys Opis: nr. 662/01		Skala: 1 : 1000		Nr rysunku: 6	Data: XI.2009