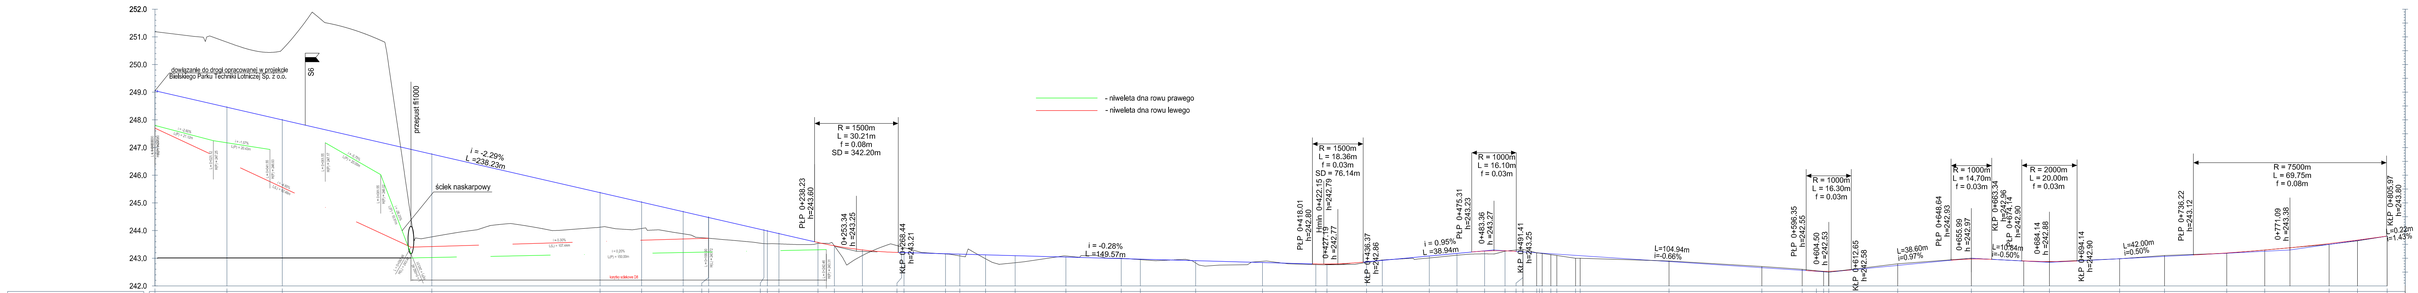

Biuro projektowe:	„NORDA" Przedsiębiorstwo Obsługi Inwestycji Drogowych i Inżynierii Środowiska
Inwestor:	Powiat Bielski Bielsko-Biała ul. Piastowska 40
Rodzaj projektu:	BUDOWLANY
Branża:	DROGI
Data:	11.2009
Obiekt:	PRZEBUDOWA DROGI WEWNĘTRZNEJ
Tytuł rysunku:	PROFIL PODŁUŻNY
Nr rys.:	3
Skala:	1:10/1000
Funkcja:	Tytuł imię i nazwisko: / Specjalność: / Nr Uprawnień: / Podpis:
Projektant:	mgr inż. Łukasz Wandzel / — / — / —
	mgr inż. Rafał Kleist / konstr.-bud. / 430/01 / —