## Przekrój nr 1

Fwyk= 2.13 $m^2$
Fzas= 0.83 $m^2$

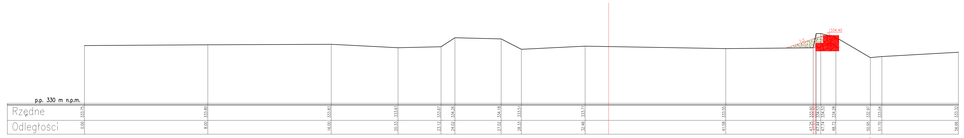


## Przekrój nr 4

Fwyk= 0.00 $m^2$
Fzas= 0.00 $m^2$

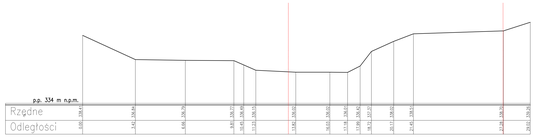


## Przekrój nr 5

Fwyk= 0.00 $m^2$
Fzas= 0.00 $m^2$

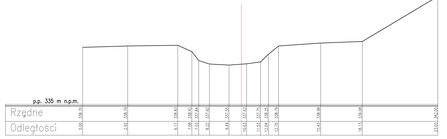


## Przekrój nr 7

Fwyk= 2.05 $m^2$
Fzas= 0.69 $m^2$

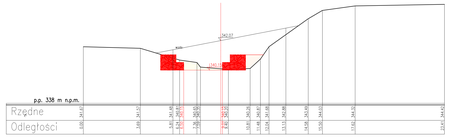


## Przekrój nr 2

Fwyk= 4.78 $m^2$
Fzas= 2.88 $m^2$

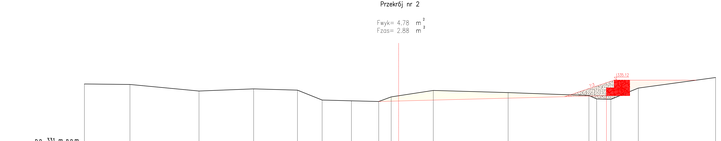


## Przekrój nr 3

Fwyk= 3.69 $m^2$
Fzas= 1.37 $m^2$

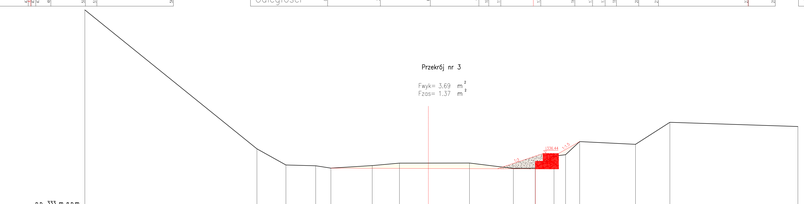


## Przekrój nr 6

Fwyk= 2.43 $m^2$
Fzas= 0.00 $m^2$

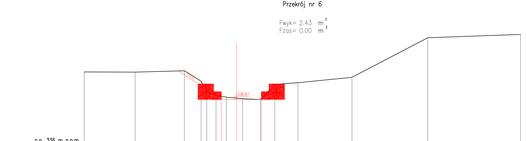


Zabrania się kopiowania projektu w całości z pominięciem danych autorskich, zwłaszcza bez obligatoryjnej klauzuli bez pisemnej zgody (Ust. "Prawo" Dz.U. Nr 24, poz. 83 z 1994r. z późniejszymi zmianami).

staand

Obiekt: Odbudowa kopyta potoku Mały Puszczy w km 0+000 - 0+260 w m. Porąbka, gm. Porąbka, pow. Żywiec, woj. Śląskie.

Nazwa rysunku: Przekroje poprzeczne P1–P7.

Opracował: "STAAND" sp. z o.o. Kraków ul. Kopernika 22 tel. (0-12) 423-16-03, fax. 423-19-31

Branża: PB
Nr umowy: 90/IW/2006
Data: 08.2006

Dwujń wykrel: Rysunki i inne
Projektant: B.Biel
Kierownik projektanta: A.Zmorzyńska
Sprawdzający: T.Kowalski

Opracował: mgr inż. Bartosz Biel upr.nr. 180/91
Sprawdził: mgr inż. Tomasz Kowalski upr.nr.małopolskie 180/91

Skala: 1 : 100 / 100

Nr rysunku: 5.1

Podpis: