

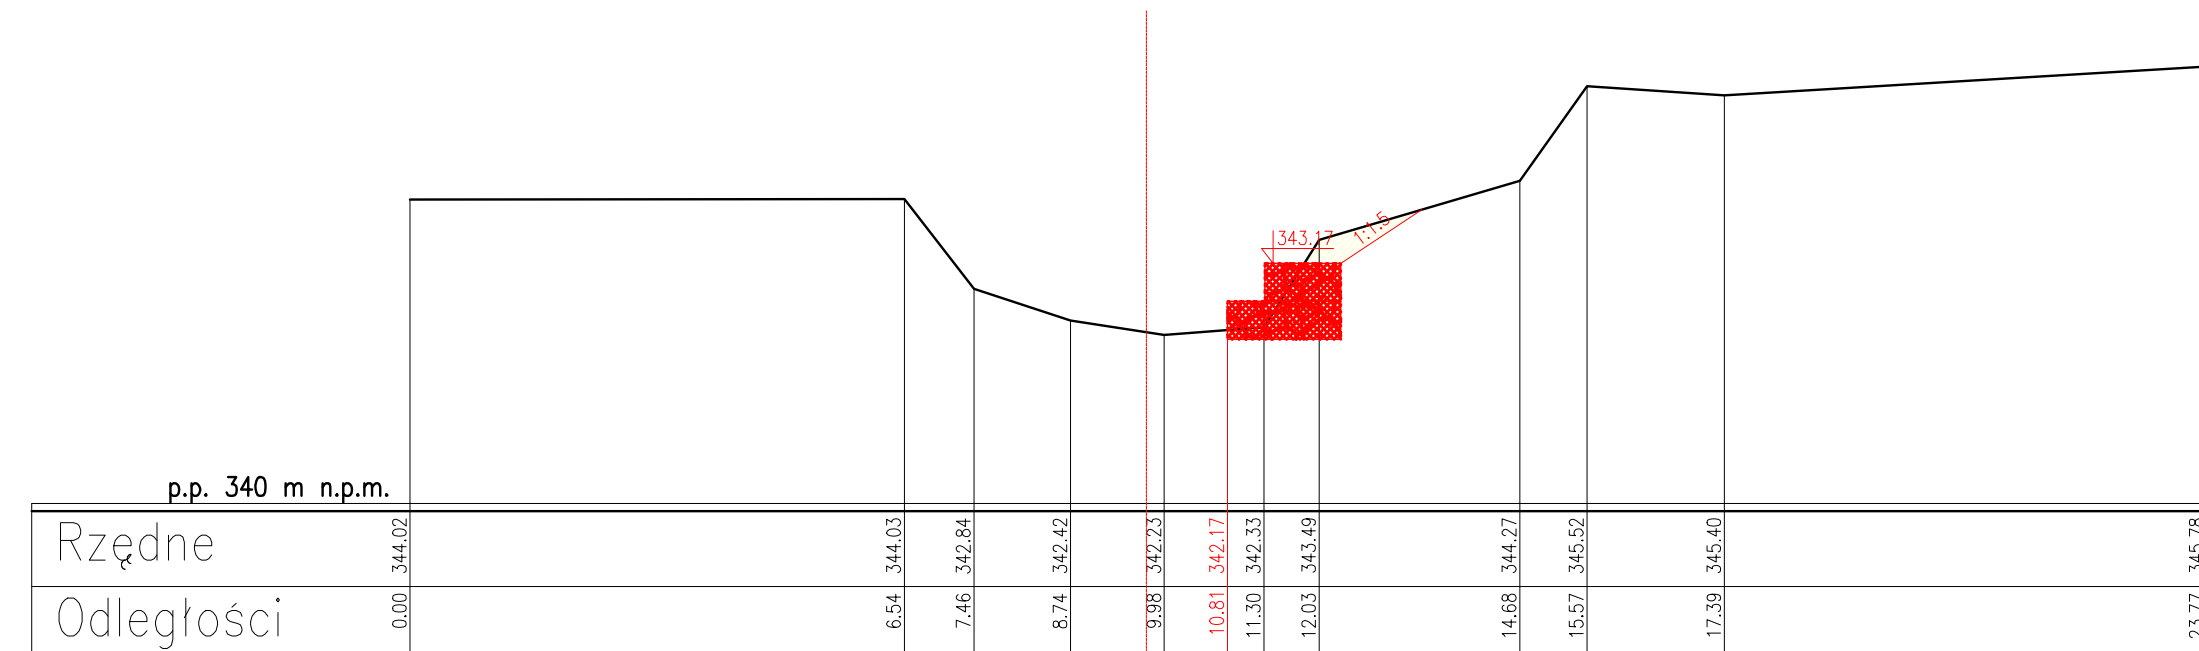
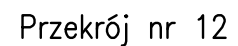


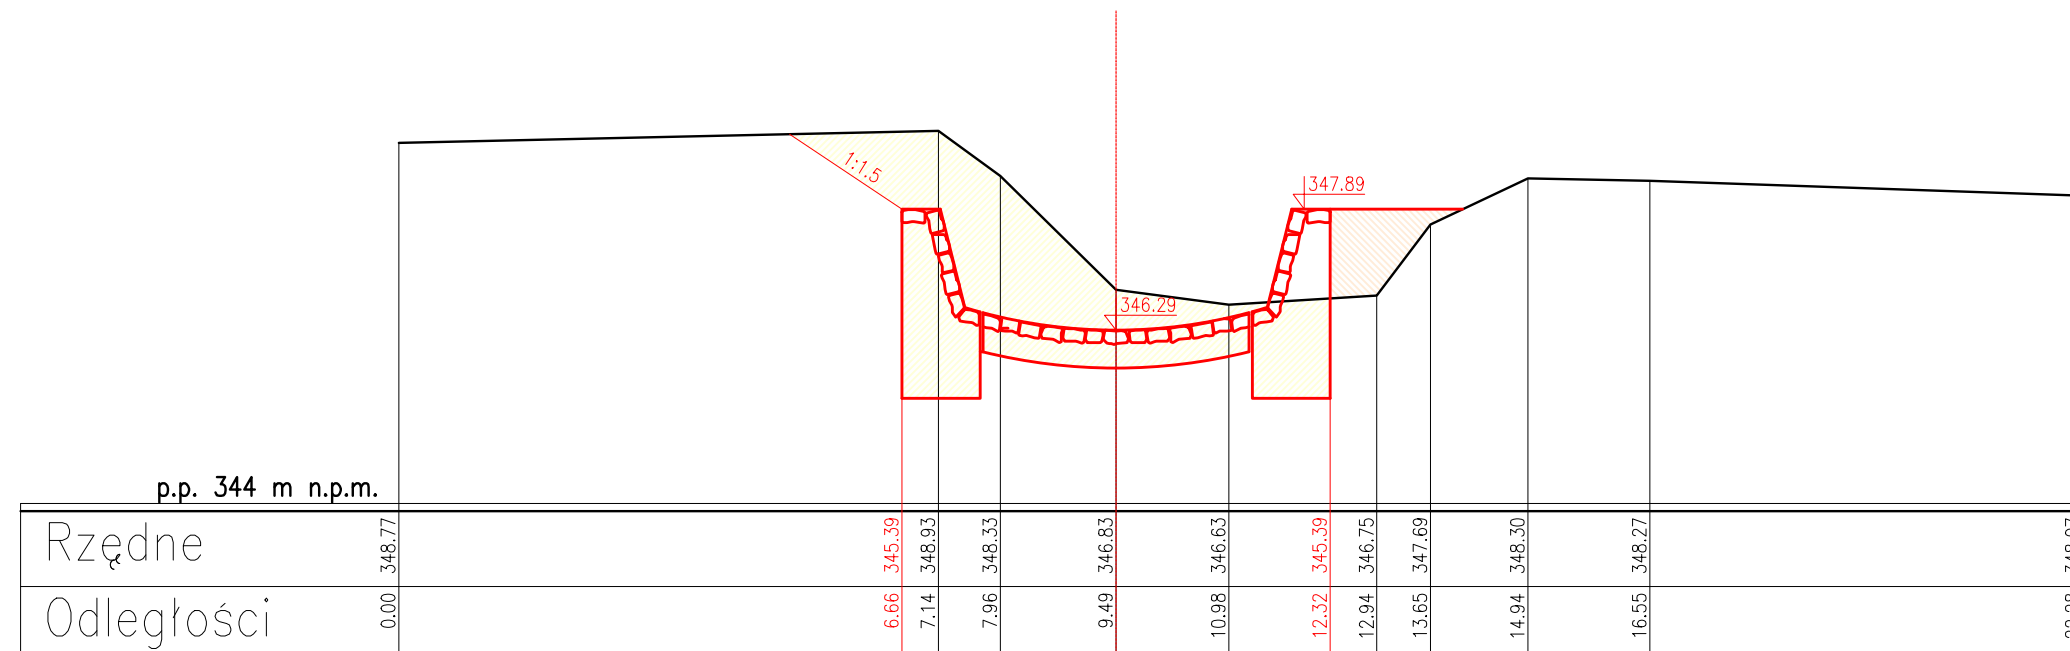



Fwyk= 1.20 m²
Fzas= 0.00 m²


$$\begin{aligned} F_{wyk} &= 10.12 \text{ m}^2 \\ F_{zas} &= 1.24 \text{ m}^2 \end{aligned}$$


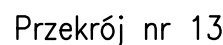
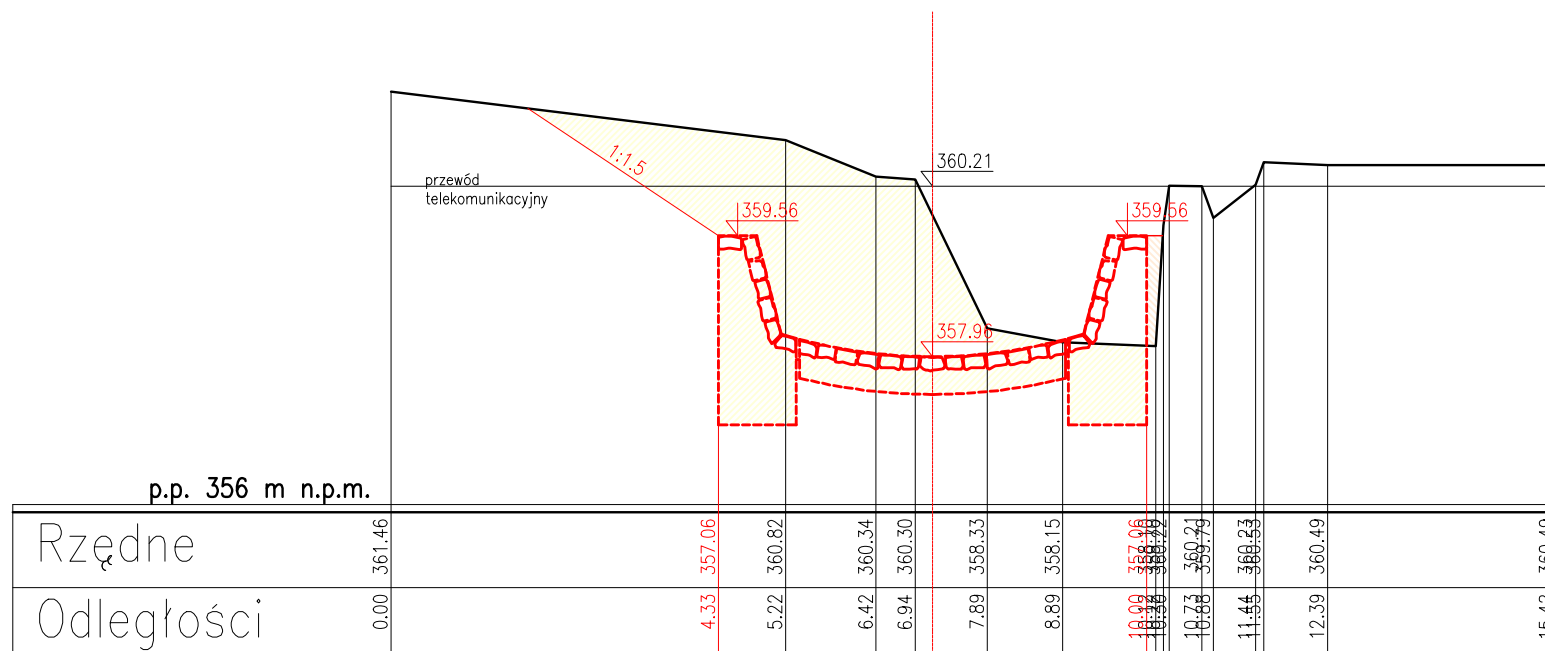
Fwyk= 3.66 m²
Fzas= 0.00 m²

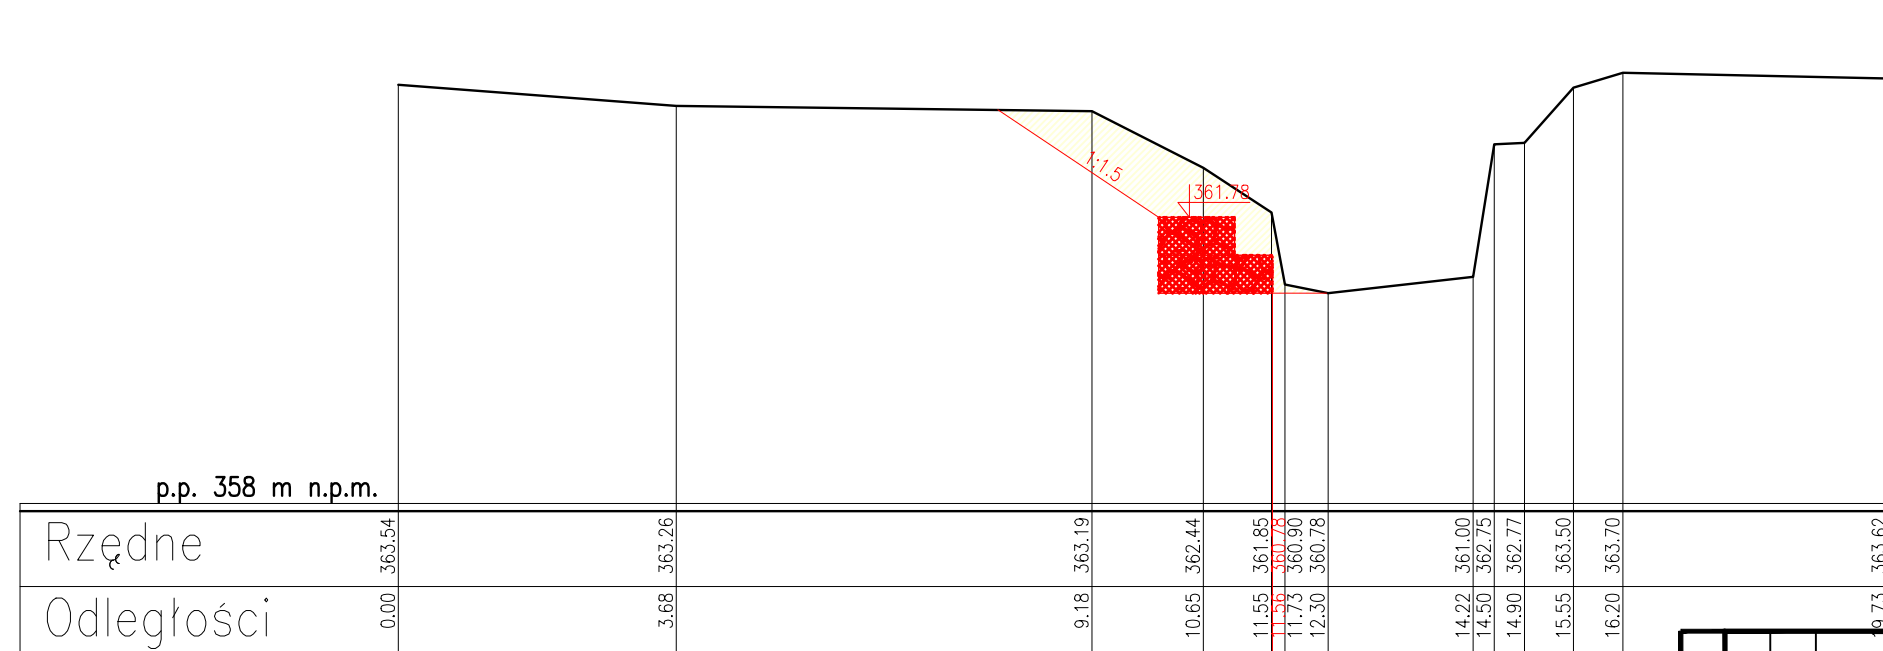


Fwyk= 2.15 m²
Fzas= 0.00 m²

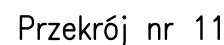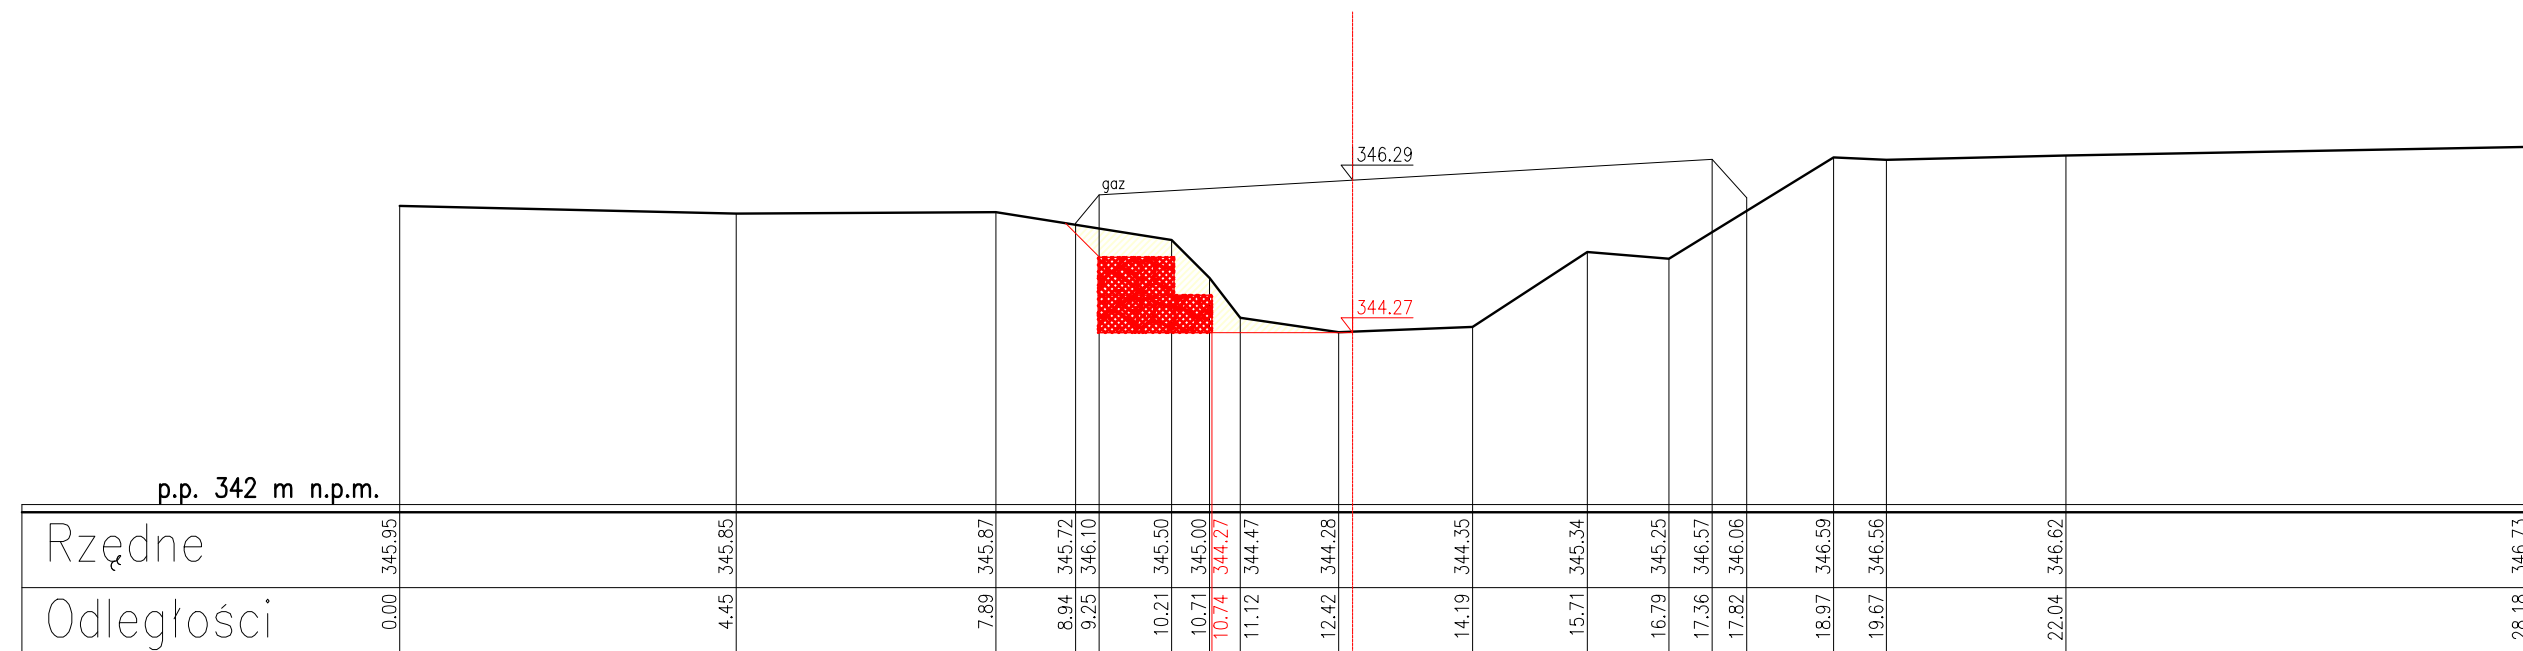

Fwyk= 13.45 m²
Fzas= 0.25 m²



Fwyk= 0.00 m²
Fzas= 0.00 m²

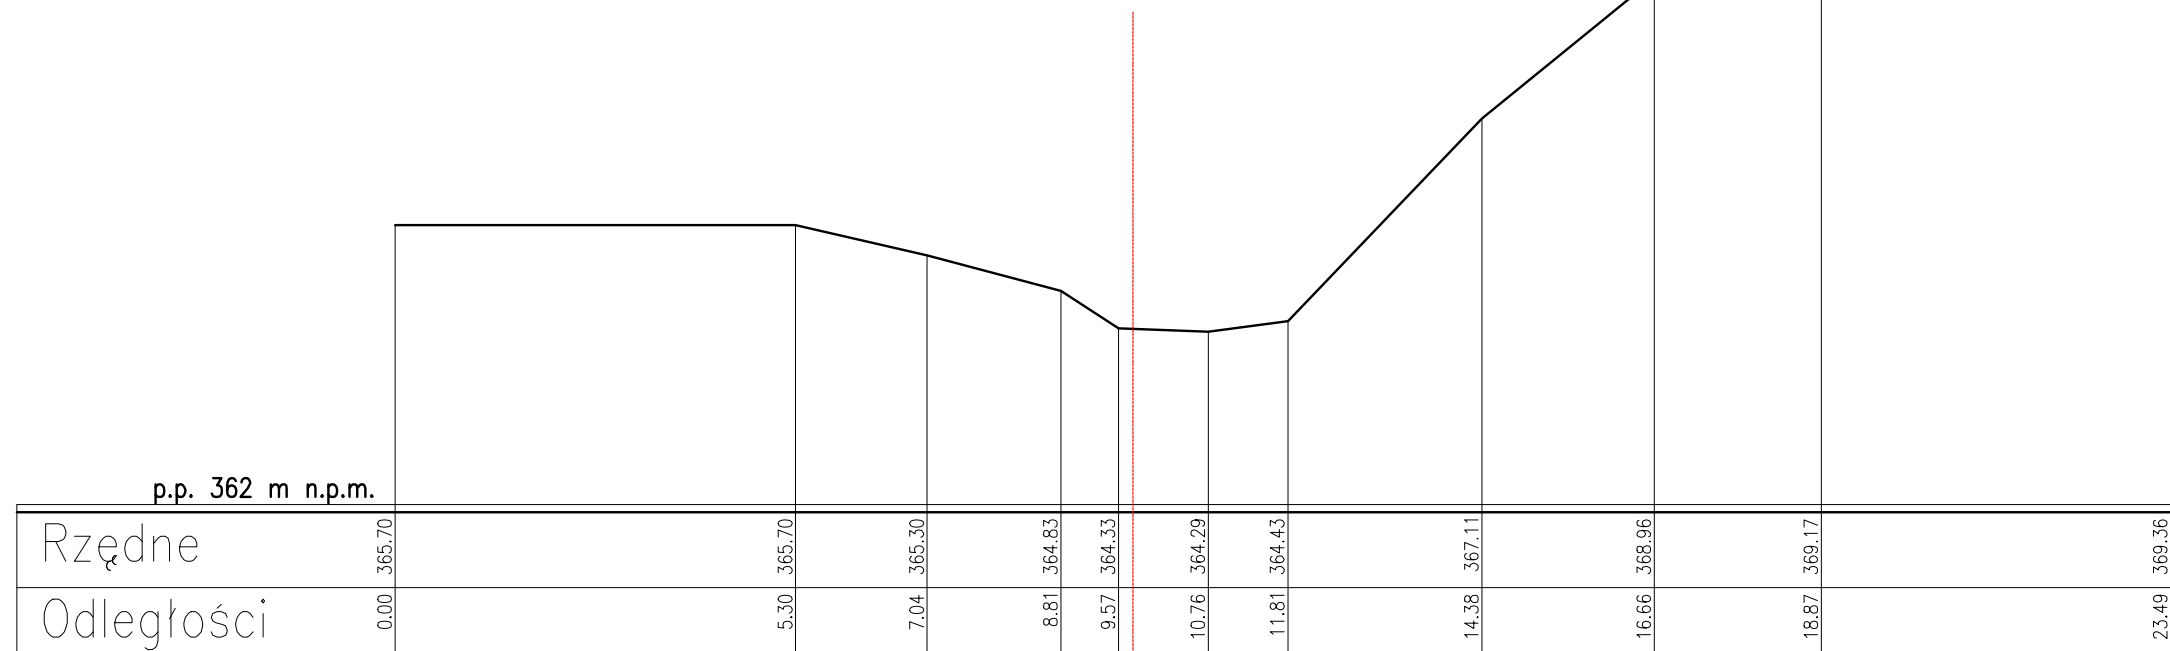

Zastrzego się wszelkie prawa wynikające z ustawy o prawie autorstwa. Ryzykno niniejszy nie może być przepisywany, uzupełniany lub odłączony komputernik bez pisemnej zgody O.O.U. STANDE					
stand®	Orodek Usług Inżynierskich "STAND" sp. z o.o. Kraków ul. Kępczowska 22 tel (0-12) 413-16-02; fax. 410-19-31	Skoła	Dokumentacja 333/PB		
			Wydanie		
			Nr rysunku		
5.2					
Obiekt :	Stadium	Nr umowy :	Data		
Odbudowa kortu poloku Mela Puszcza w km Przełaz - +450 w m. Porąbka, gm. Porąbka, pow. bielski, woj. śląskie.	PB	90/UJ/2006	08.2006		
Nazwa rysunku:	Zespół autorski	Nazwisko i imię	Specjalność: Budowa i wykończeniowe RP-Upr. 359/91	Podpis	
Przekroje poprzeczne P8-P13.	Asystent projektanta	B.Biel			
	Sprawozdający	A.Zmorzyński	Kontrolujący-budowlana MAP/1020/POK/203		