


PRZEKRÓJ POPRZECZNY 1:20

ZAKŁAD CENNIK 6

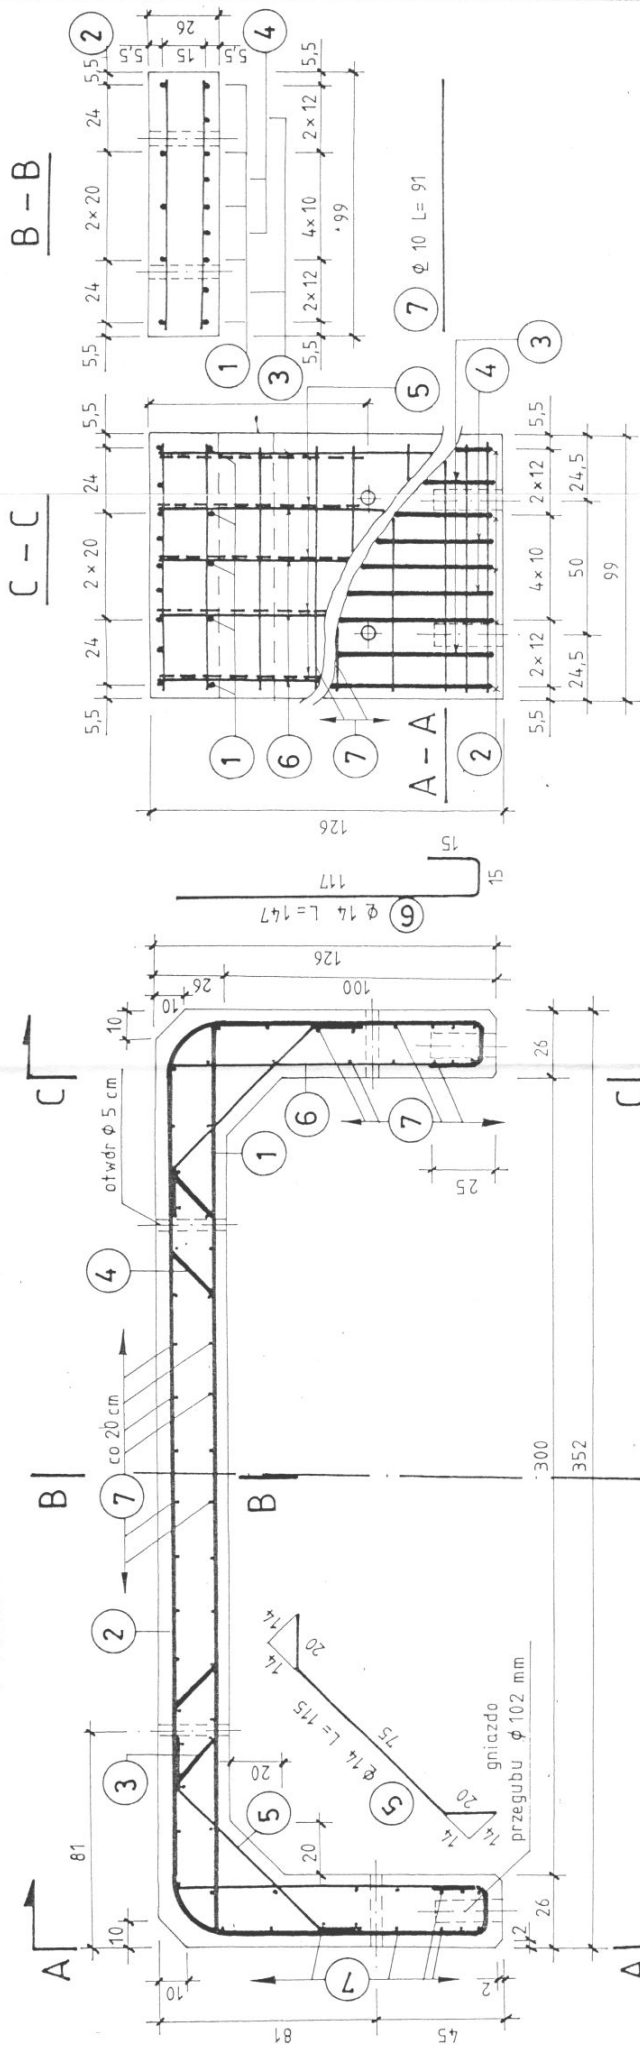

STAL 18G2 - b
BETON KL.B - 30
Objęt. betonu $V = 1,45 \text{ m}^3$
Masa prefabr. $G = 3,91 \text{ t}$

WYKAZ STALI

Nr	Ø	Dł. przęta	Ilość	Długość całkow.	(m)
	mm	cm	szt.	Ø 10	Ø 22
1	22	344	5		17,20
2	22	651	5		32,55
3	22	563	2		11,26
4	22	563	2		11,26
5	14	115	10		11,50
6	14	147	10		14,70
7	10	91	62	56,42	
Razem długość			m	56,42	26,20
Masa 1 m			kg	0,617	1,21
Masa ogółem			kg	35	32
RAZEM			kg		282

UWAGA:
Minimalna otulina dla wszystkich prętów wynosi 4 cm.

