


DESZCZOWY WPUST ULICZNY

klasyczny

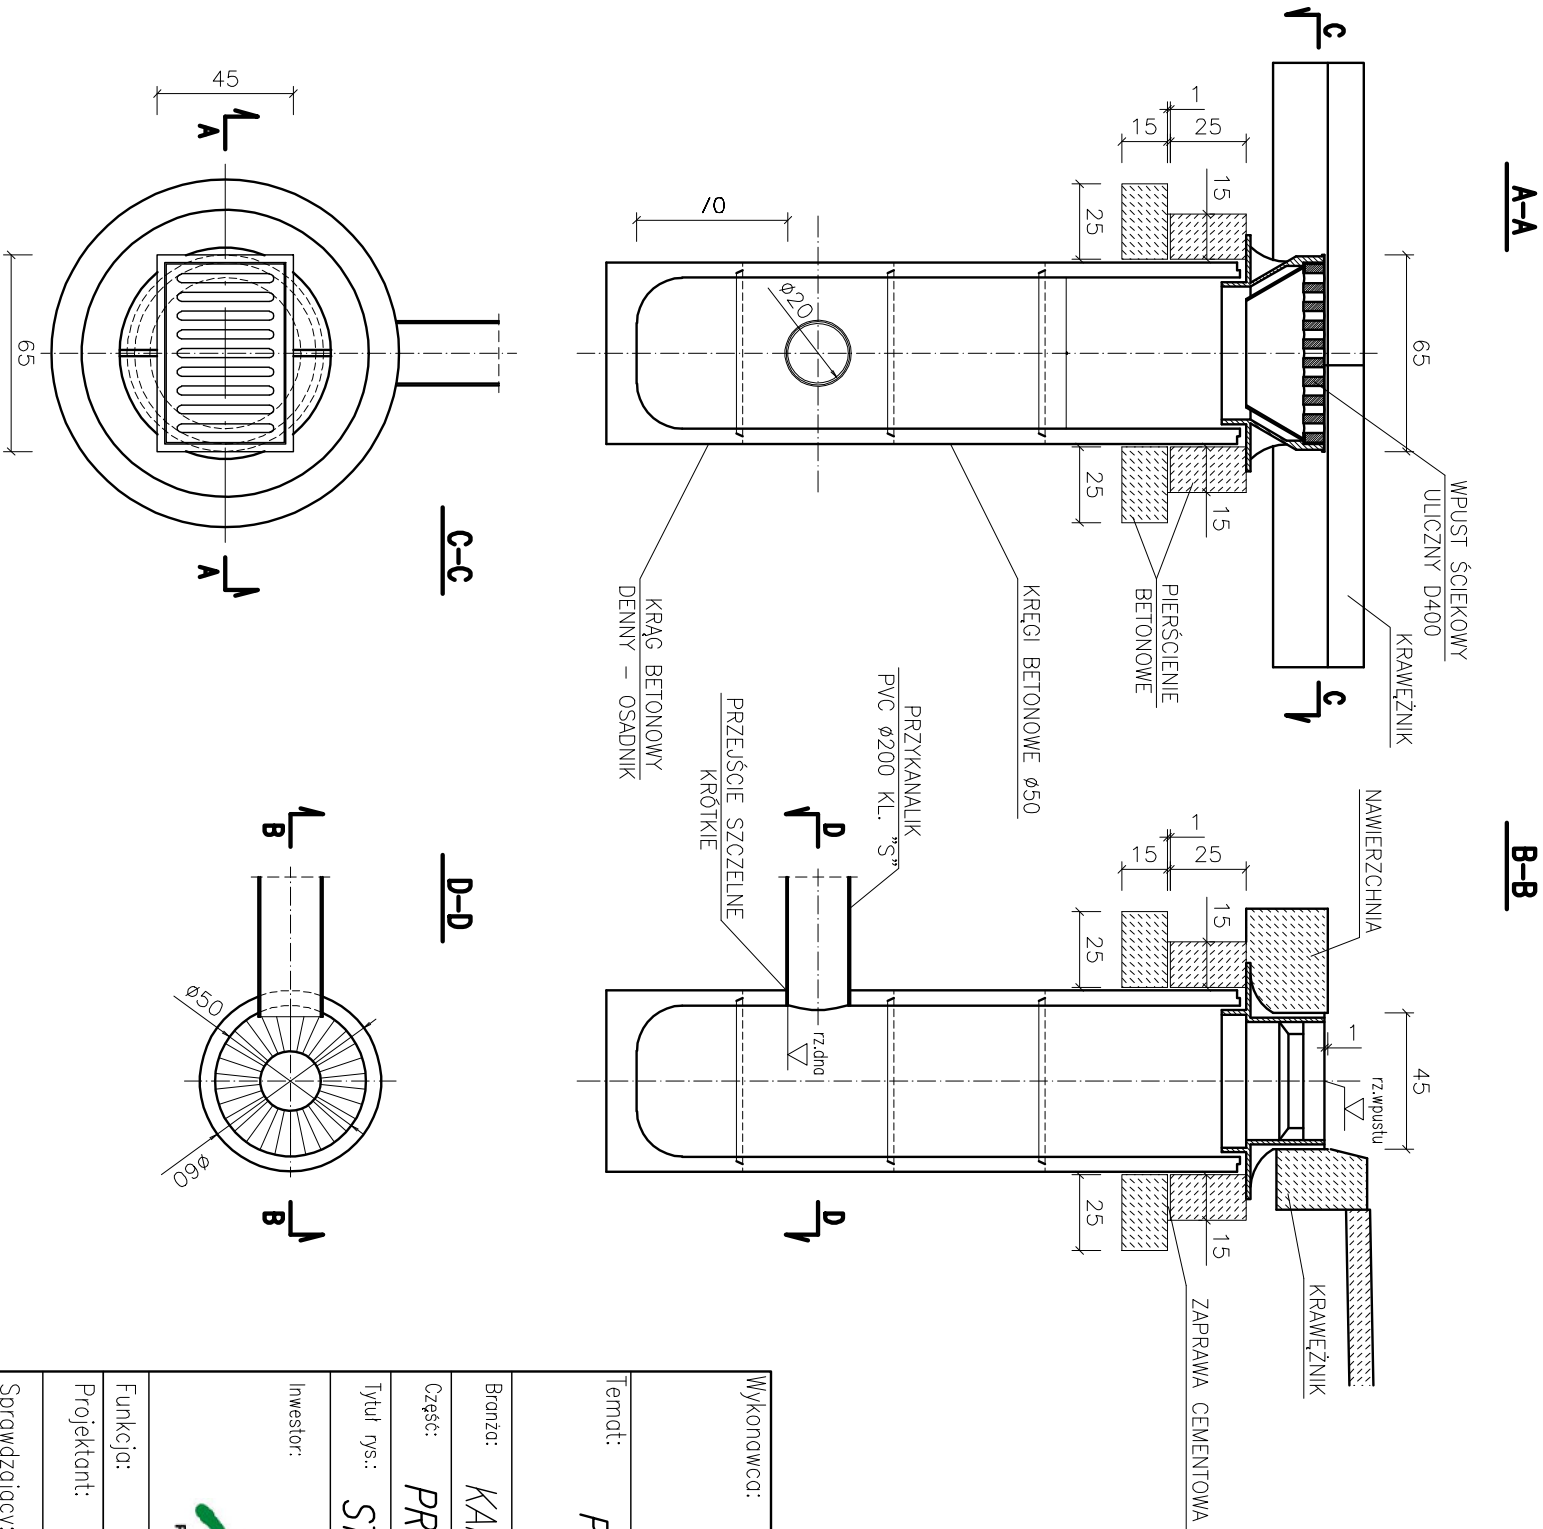

Wykonawca:		MBD Projekt Marcin Zieliński		Projektowanie Nadzory Budowy Dróg Krzysztof Kozłowski	
		ul. Lwowska 55/2, 34-100 Wadowice		ul. Karłowicka 67/12, 34-100 Wadowice	
Temat:		Przebudowa drogi powiatowej 4485S Bielsko – Wilamowice – Jawiszowice w miejscowości Pisarzowice			
Branża:		KANALIZACJA DESZCZOWA		Data: maj 2009	
Część:		PROJEKT WYKONAWCZY		Skala: 1:25	
Tytuł rys.:		STUDZIENKA WODOŚCIEKOWA Ø 500		Nr rys. 3.2	
Inwestor:		 Powiat Bielski ul. Piastowska 40 43–300 Bielsko–Biala		Lokalizacja:	
				Województwo:	
				Powiat:	
				Miejscowość:	
Funkcja:		Imię, Nazwisko:	Nr uprawnień	Podpis:	
Projektant:		Krzysztof Kozłowski	83/93 B–B		
Sprawdzający:		Ignacy Półtorak	259/89 B–B		
Opracował:		mgr inż. Dariusz Augustyn			
		inż. Bartłomiej Henzel			
		mgr inż. Marcin Zieliński			