



Schemat 1

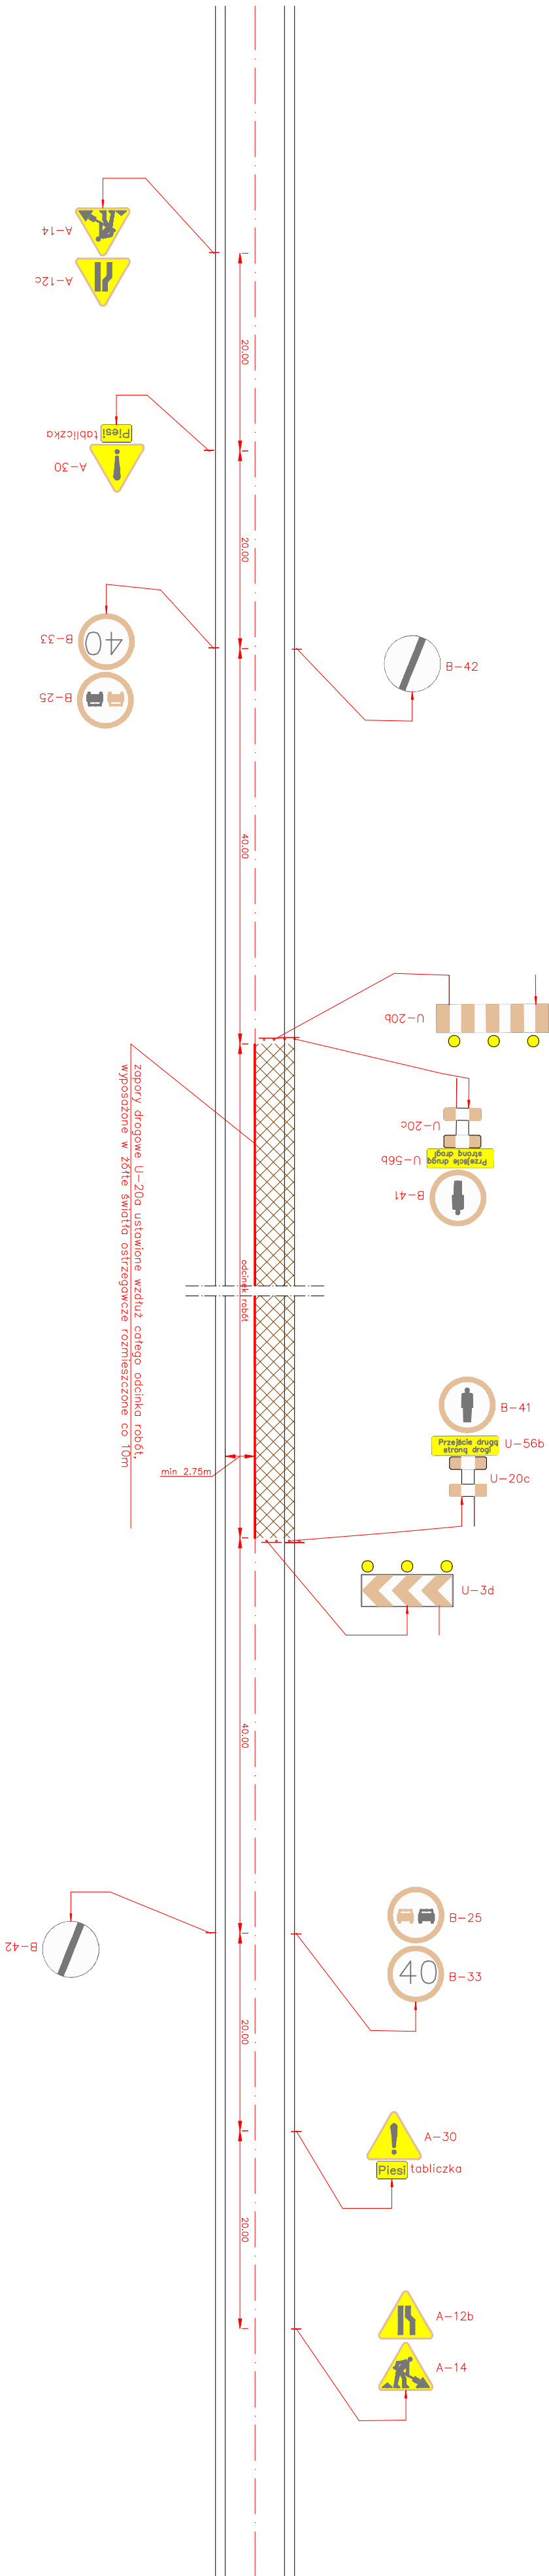

Schemat 1.1

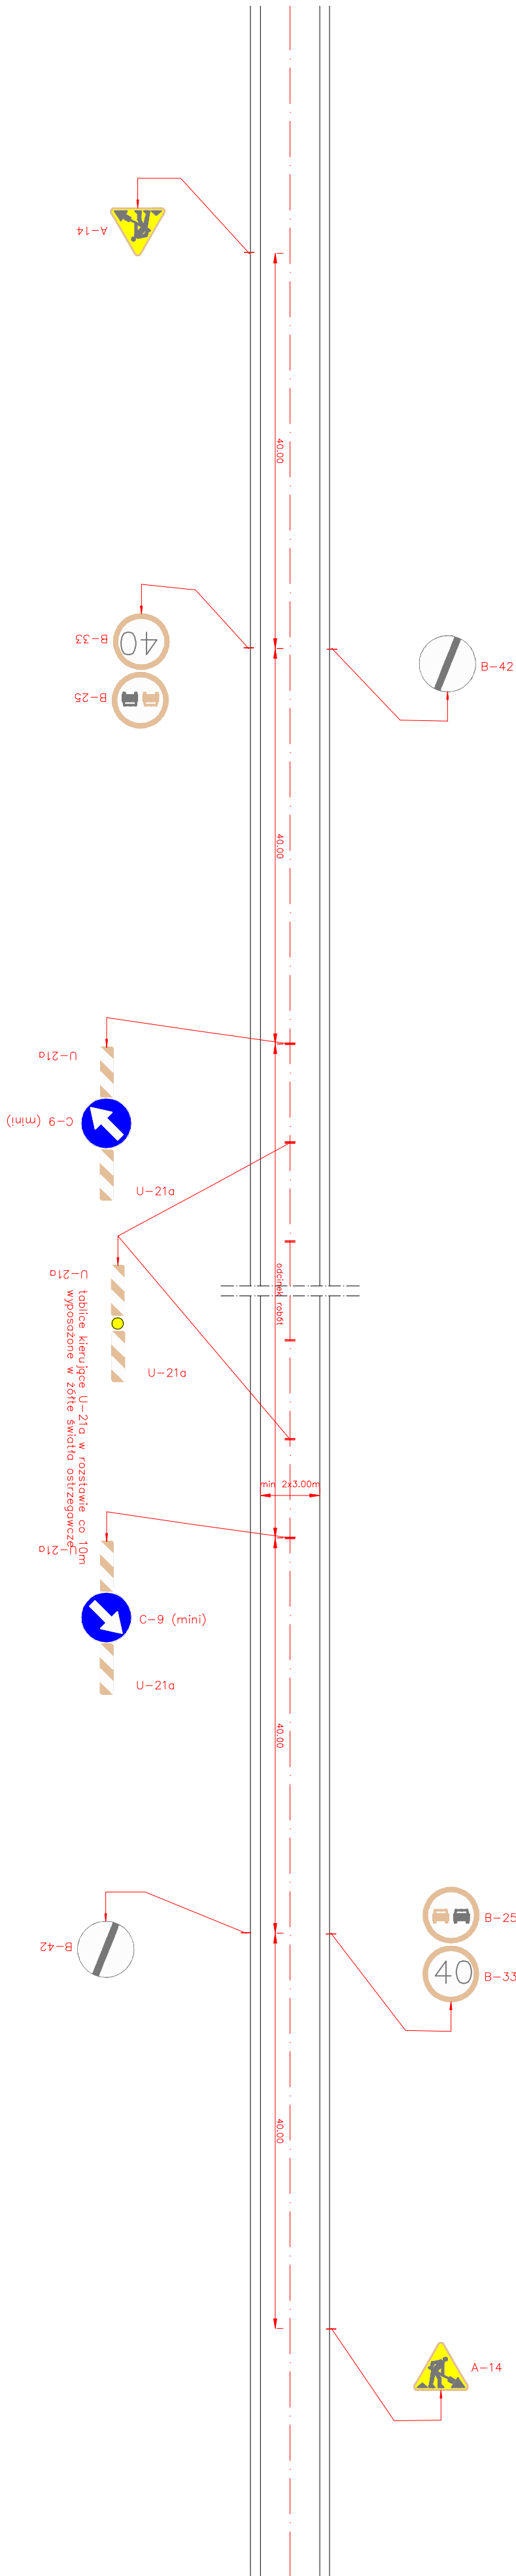

Wykonawca:		MBD Projekt Marcin Zieliński		Projektowanie Nadzory Budowy Drog Krzysztof Kozłowski	
Temat:		Przebudowa drogi powiatowej 44855 Bielsko-Wiśniowice-Jawiszowice w miejscowości Pisarzowice		ul. Lwowska 55/2, 34-100 Wadowice	
Branża:		DROGOWA		Data: marzec 2009	
Część:		PROJEKT CZASOWEJ ORGANIZACJI RUCHU		Skala: 1:500	
Tytuł rys:		SCHEMAT 1 i 1.1		Nr rys.: 2	
Inwestor:		Powiat Bielski ul. Piostowska 40 43-300 Bielsko-Biala		Lokalizacja:	
Funkcja:		Imię, Nazwisko:		Lokalizacja:	
Projektant:		Krzysztof Kozłowski		Lokalizacja:	
Opracował:		mgr inż. Dariusz Augustyn		Lokalizacja:	
		mgr inż. Marcin Zieliński		Lokalizacja:	