




Schemat 2

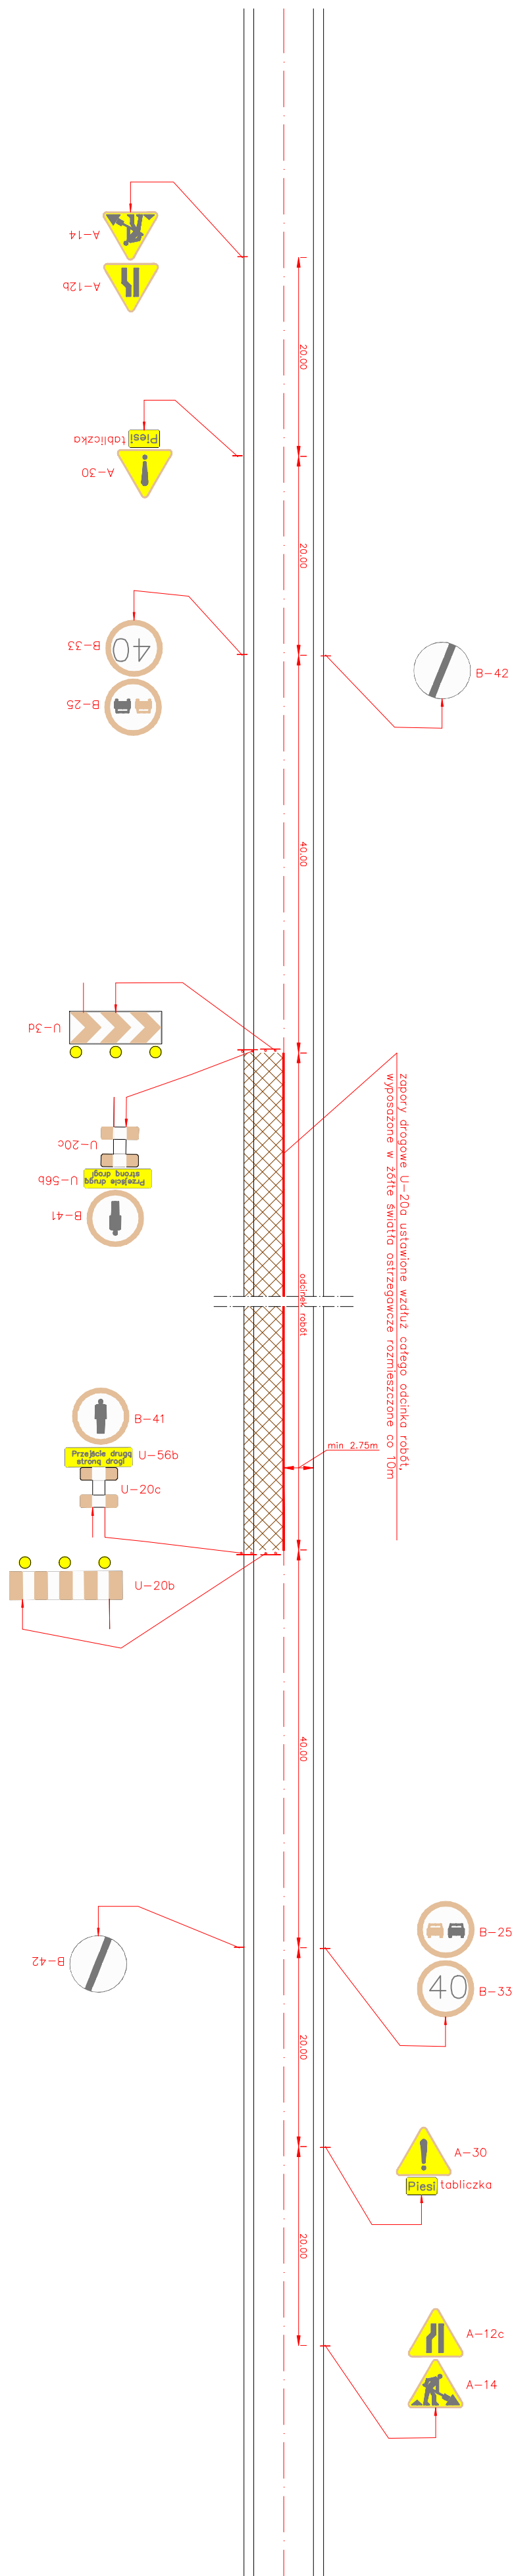

Schemat 2.1

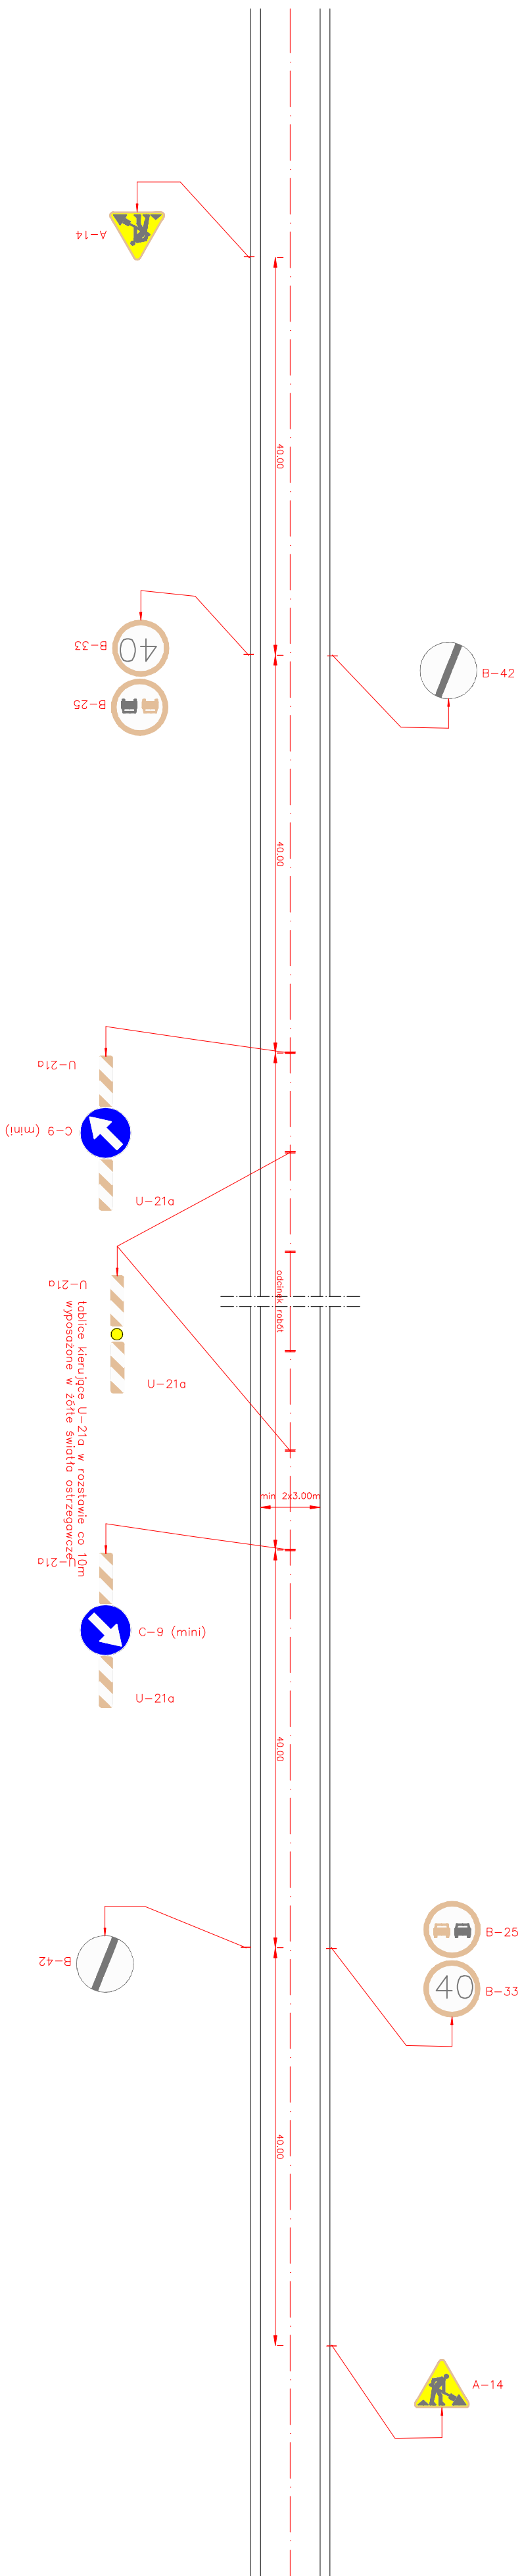

Wykonawca:	MBD Projekt Marcin Zieliński ul. Lwowska 55/2, 34-100 Wadowice		Projektowanie Nadzory Budowy Drog Krzysztof Kozłowski ul. Karmelicka 67/12, 34-100 Wadowice	
Temat:	Przebudowa drogi powiatowej 44855 Bielesko–Wilamowice–Jawiszowice w miejscowości Pisarzowice			
Brano:	DROGOWA		Data: marzec 2009	
Część:	PROJEKT CZASOWEJ ORGANIZACJI RUCHU		Skala: 1:500	
Tytuł rys.:	SCHEMAT 2 i 2.1		Nr rys. 3	
Inwestor:	 Powiat Bieleski ul. Piastowska 40 43-300 Bielesko–Biola		Lokalizacja:	
			województwo:	
			Powiat:	
			Miejscowość:	
			Pisarzowice	
Funkcja:	Imię, Nazwisko:		Nr uprawnień	
Projektant:	Krzysztof Kozłowski		83/93 B–B	
Opracował:	mgr inż. Dariusz Augustyn		Podpis:	
	mgr inż. Marcin Zieliński			