



zapory drogowe U-20a ustawione wzdłuż całego odcinka robót, wyposażone w żółte światła ostrzegawcze rozmieszczone co 10m

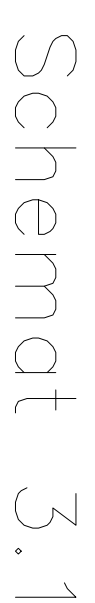

Wykonawca:		MBD Projekt Marcin Ziełński ul. Lwowska 55/2, 34-100 Wadowice		Projektowanie Nadzory Budowy Drog Krzysztof Kozłowski ul. Karmelicka 67/12, 34-100 Wadowice	
Temat:		Przebudowa drogi powiatowej 4485S Bielsko–Wilamowice–Jawiszowice w miejscowości Piszczowice			
Bronza:		DROGOWA			
Część:		PROJEKT CZASOWEJ ORGANIZACJI RUCHU			
Tytuł rys.:		SCHEMAT 3 i 3.1		Data: marzec 2009 Skala: 1:500 Nr rys.: 4	
Inwestor:  Powiat Bielski ul. Piastowska 40 43–300 Bielsko–Biala		Lokalizacja:			
		Województwo:			
		Powiat:			
Funkcja:		Imię, Nazwisko:		Miejscowość:	
Projektant:		Krzysztof Kozłowski		Piszczowice	
Opracował:		mgr inż. Dariusz Augustyn		Piszczowice	
		mgr inż. Marcin Ziełński			