



Schemat 4

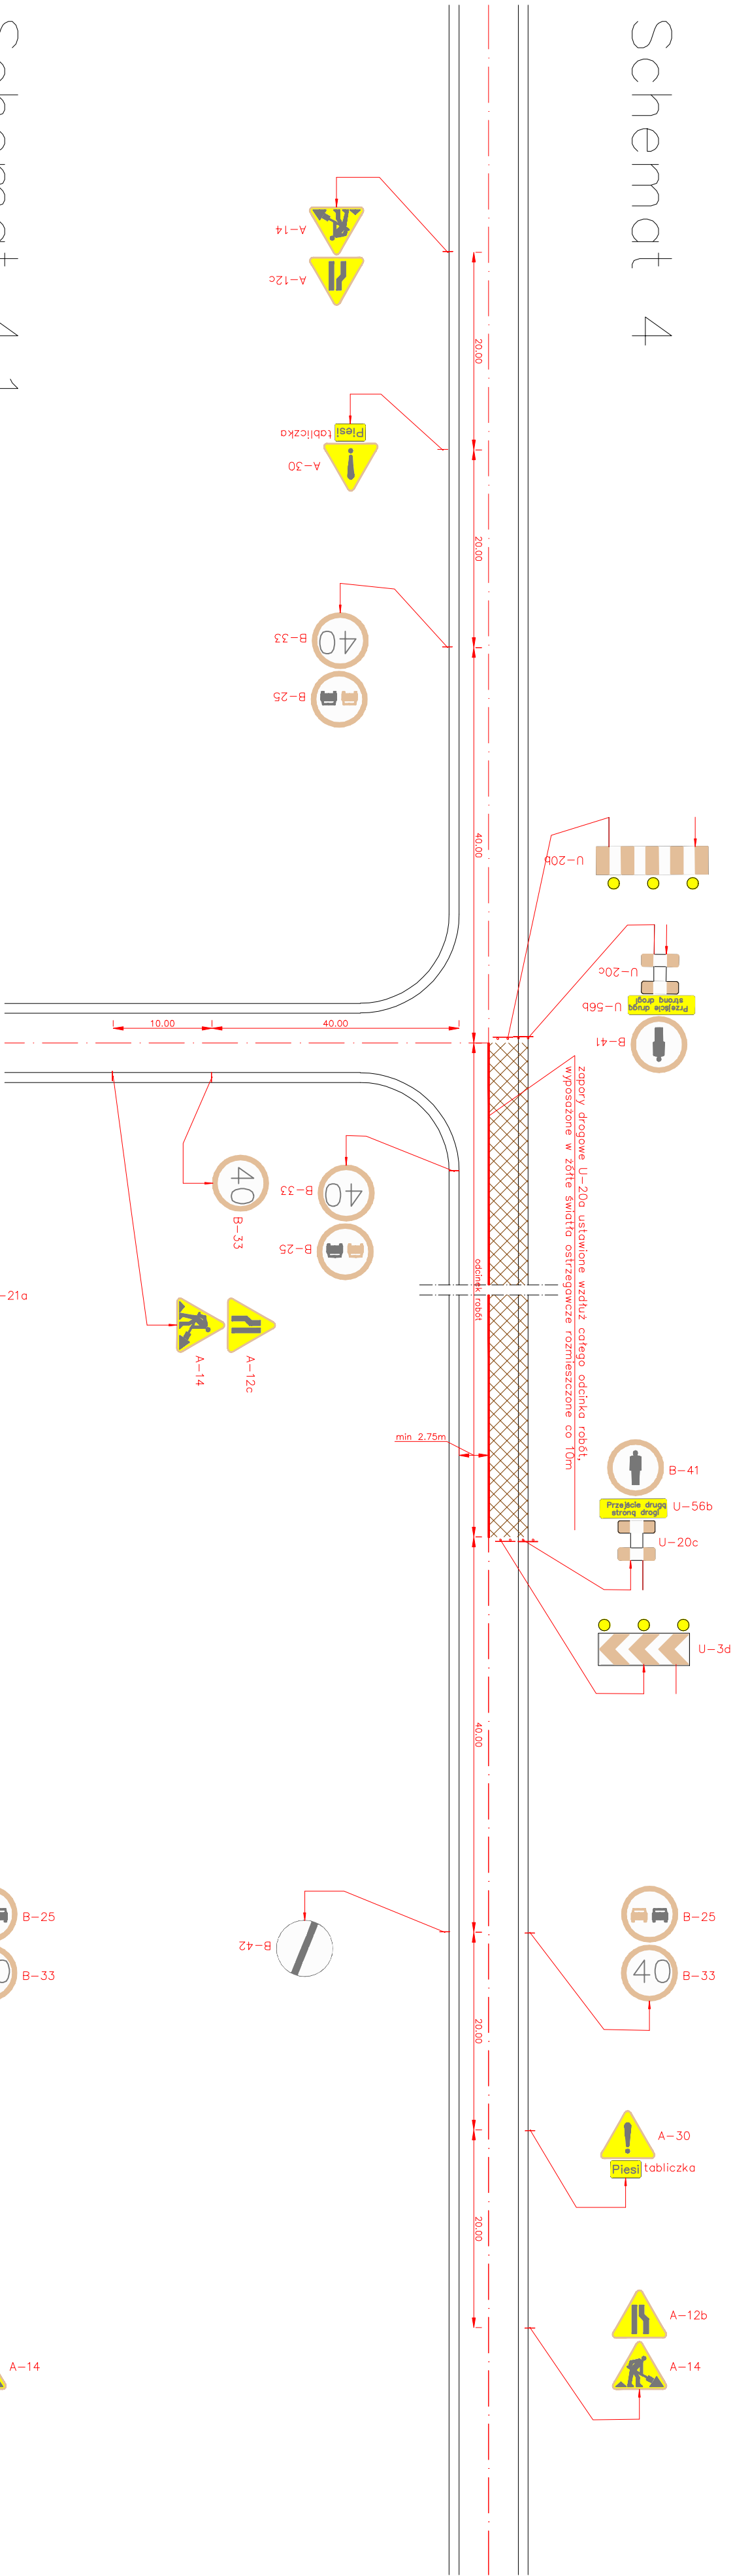

Schemat 4.1

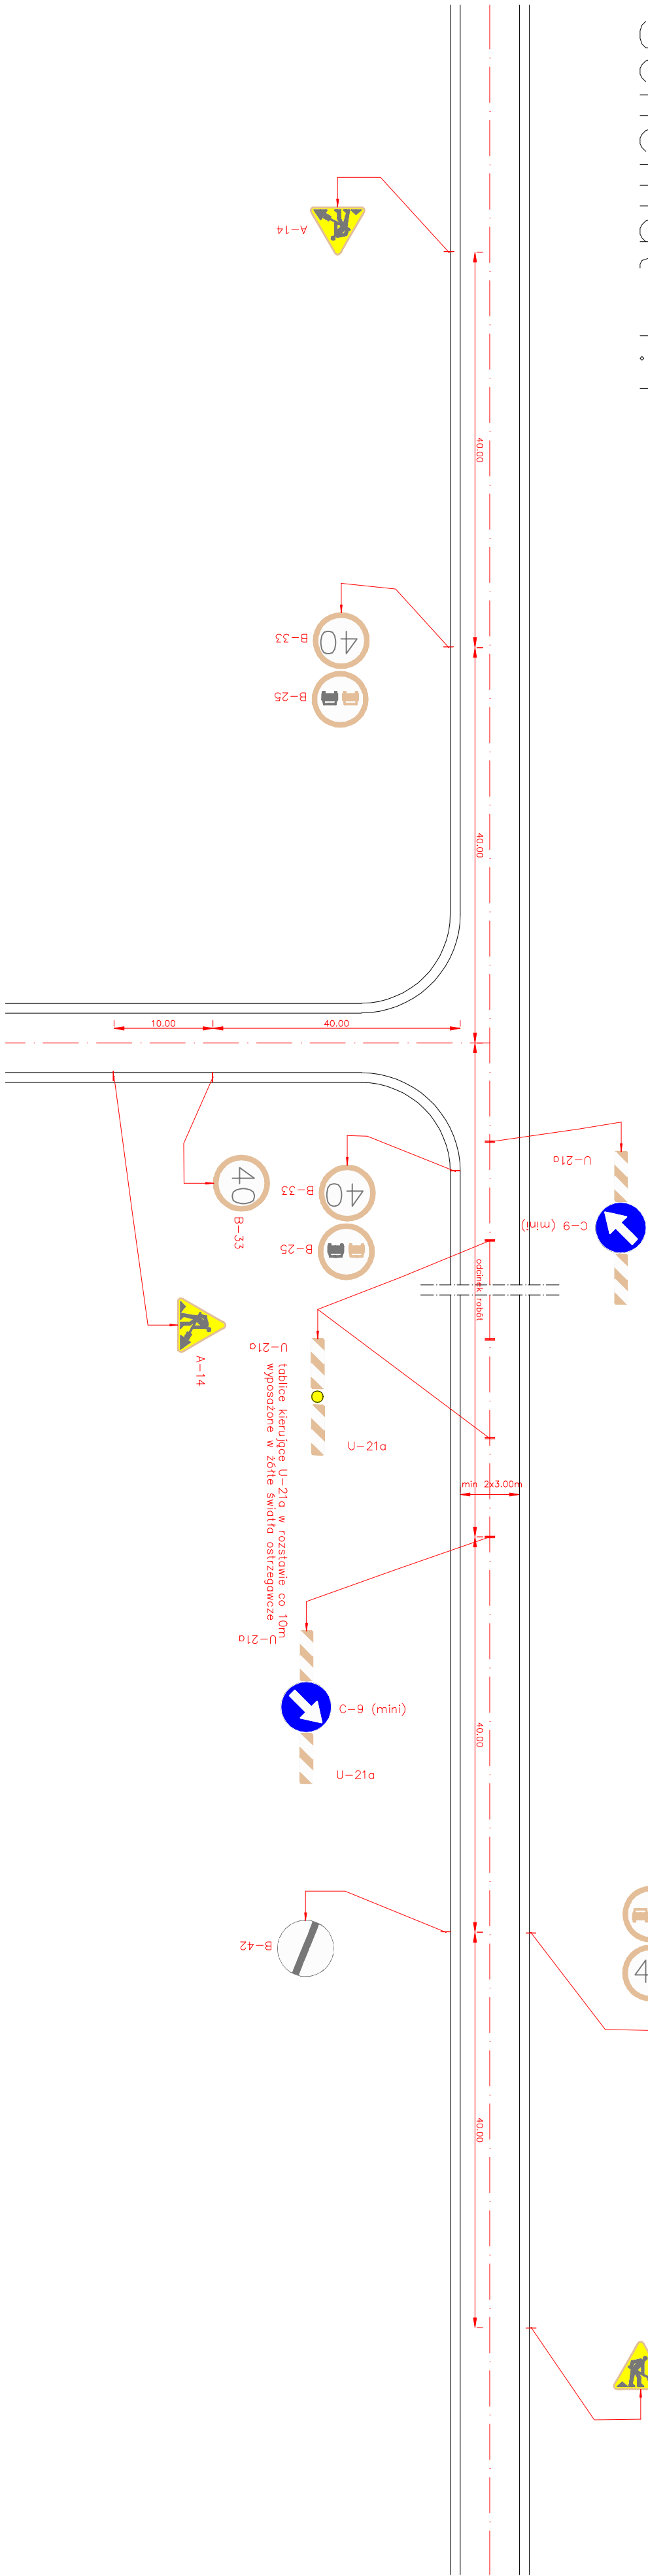

|                                                |  |                                                           |  |
|------------------------------------------------|--|-----------------------------------------------------------|--|
| Wykonawco:                                     |  | Projektowanie Nadzory Budowy Drog                         |  |
| MBD Projekt                                    |  | Krzysztof Kozłowski                                       |  |
| Marcin Zieliński                               |  | ul. Karmelicka 67/112, 34-100 Wadowice                    |  |
| ul. Lwowska 55/2, 34-100 Wadowice              |  | Temat:                                                    |  |
| Przebudowa drogi powiatowej 4485S              |  | Bielsko-Wiśniowice-Jawiszowice w miejscowości Pisarzowice |  |
| Branża:                                        |  | Data: marzec 2009                                         |  |
| DROGOWA                                        |  | Skala: 1:500                                              |  |
| Część:                                         |  | Nr rys. 5                                                 |  |
| Tytuł rys.: PROJEKT CZASOWEJ ORGANIZACJI RUCHU |  | Schemat 4 i 4.1                                           |  |
| Inwestor:                                      |  | Lokalizacja:                                              |  |
| Powiat Bielski                                 |  | śląskie                                                   |  |
| ul. Piastowska 40                              |  | Województwo:                                              |  |
| 43-300 Bielsko-Biała                           |  | bielski                                                   |  |
| Powiat Bielski                                 |  | Miejscowość:                                              |  |
| Pisarzowice                                    |  | Podpis:                                                   |  |
| Funkcja:                                       |  | Nr uprawnień                                              |  |
| Krzysztof Kozłowski                            |  | 83/93 B-B                                                 |  |
| Projektant:                                    |  | Opracował:                                                |  |
| mgr inż. Dariusz Augustyn                      |  | mgr inż. Marcin Zieliński                                 |  |