




Schemat 5

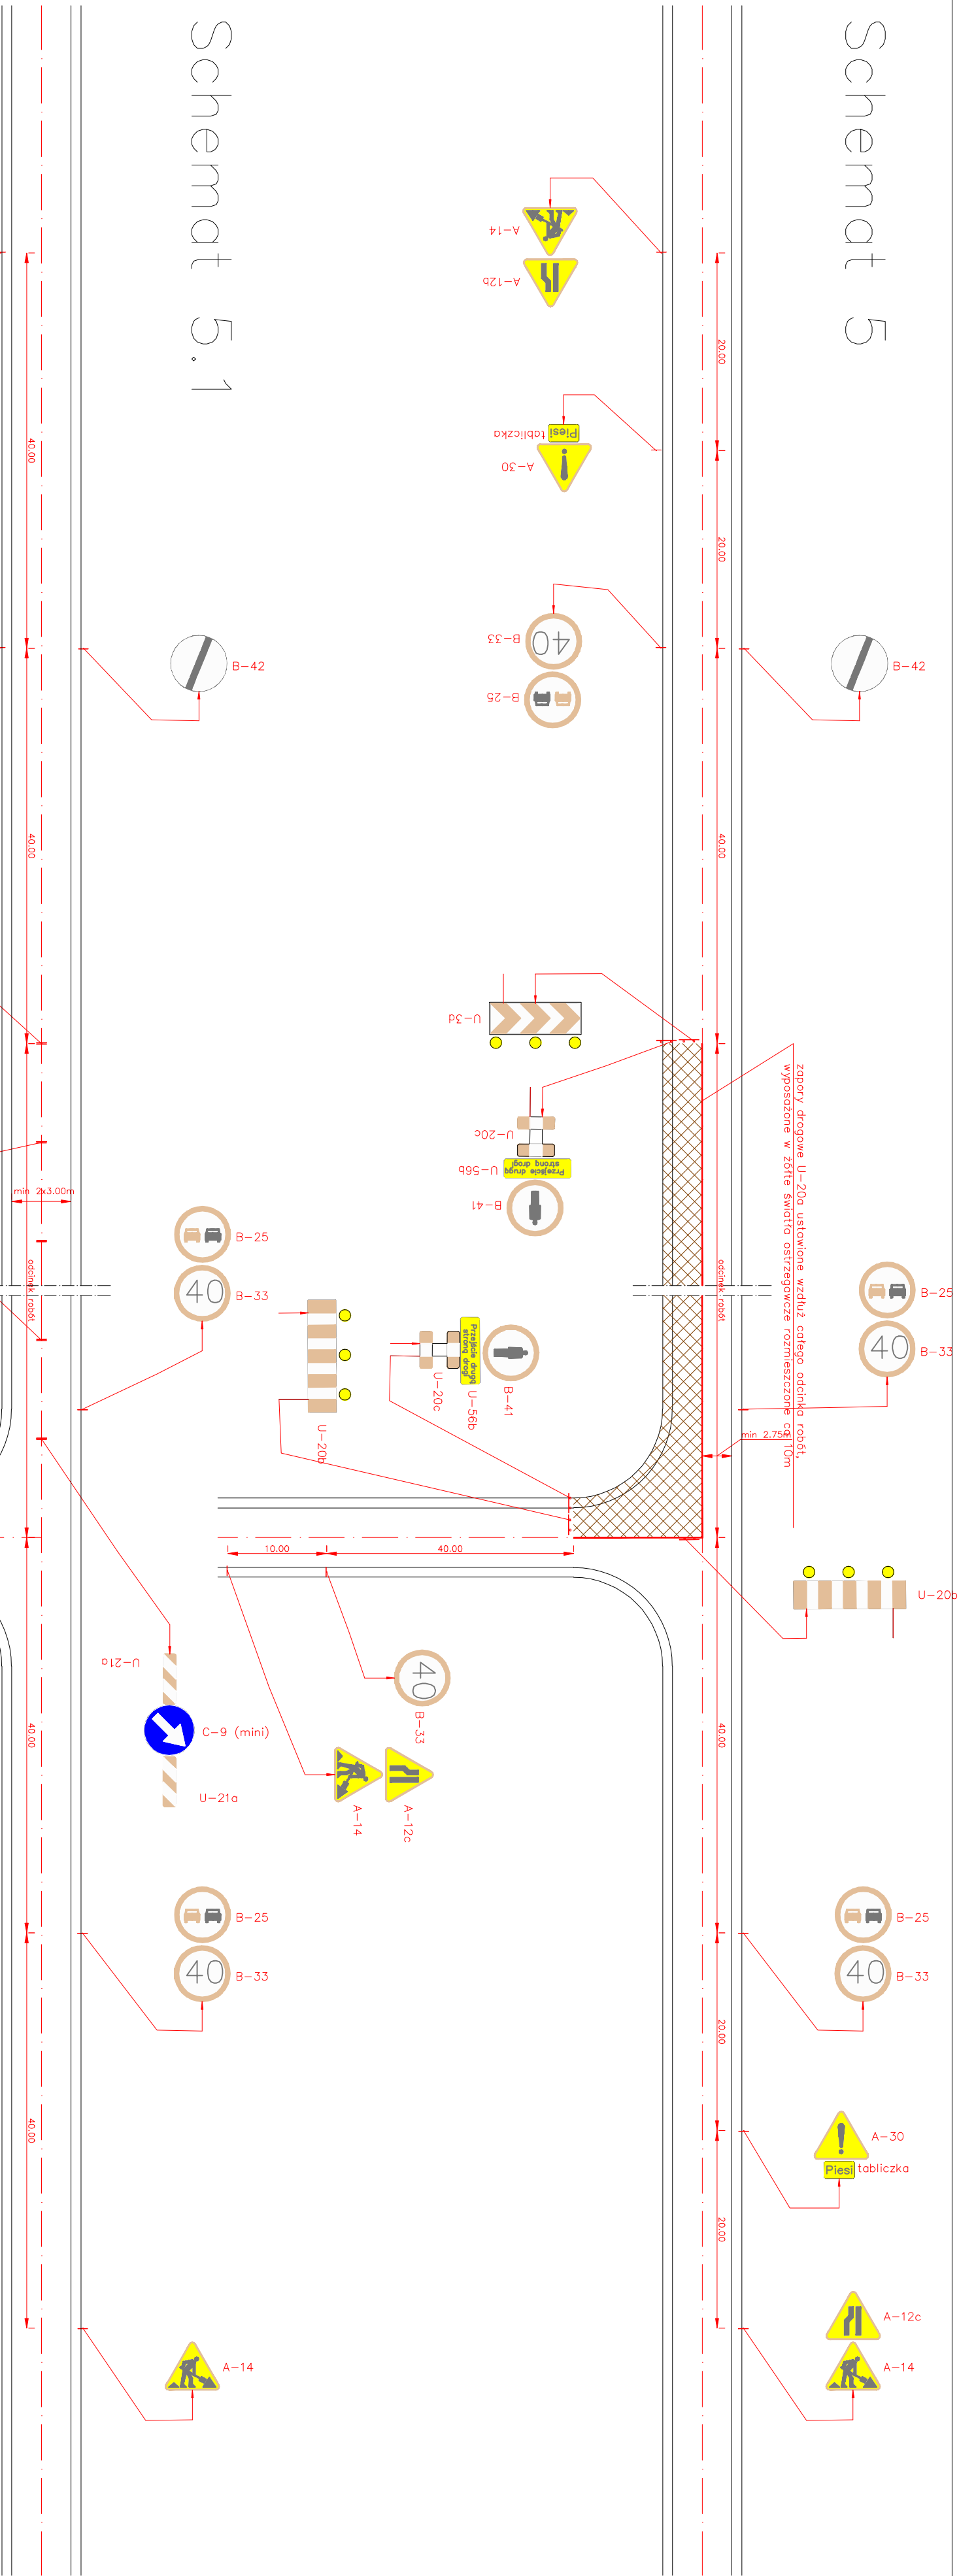

Schemat 5.1

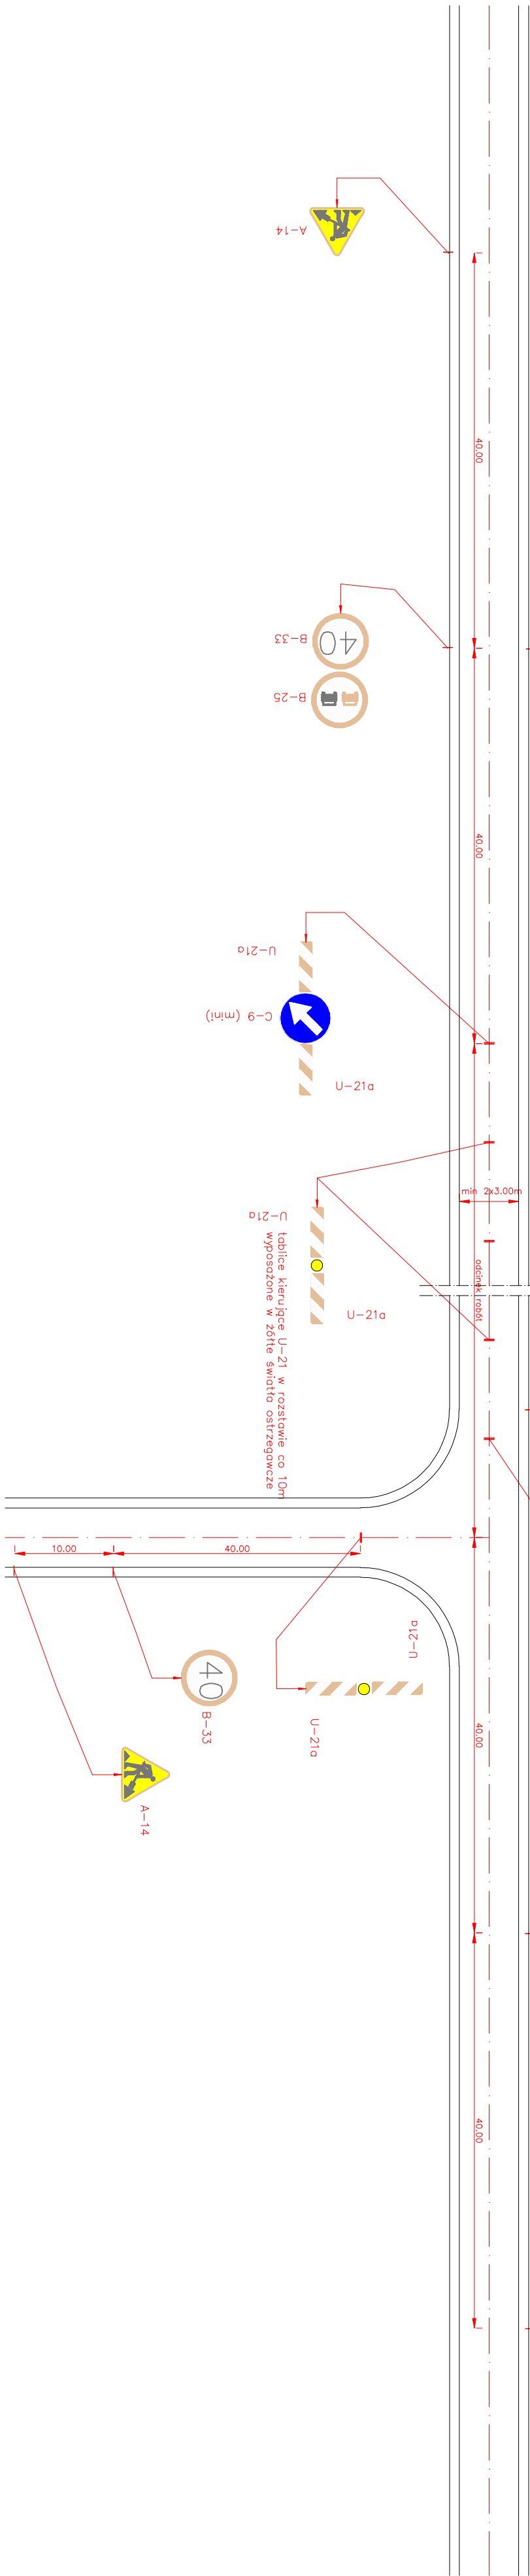

Wykonawca:		MBD Projekt Marcin Zieliński ul. Lwowska 55/2, 34-100 Wadowice		Projektowanie Nadzory Budowy Drog Krzysztof Kozłowski ul. Karmelitów 67/12, 34-100 Wadowice	
Temat:		Przebudowa drogi powiatowej 44855 Bielsko–Wiłamowice–Jawiszowice w miejscowości Pisarzowice			
Branża:		DROGOWA		Data: marzec 2009	
Część:		PROJEKT CZASOWEJ ORGANIZACJI RUCHU		Skala: 1:500	
Tytuł rys.:		SCHEMAT 5 i 5.1		Nr rys. 6	
Inwestor:		Lokalizacja:			
 Powiat Bielski ul. Piastowska 40 43–300 Bielsko–Biala				śląskie	
		Województwo:			
		Powiat:		bielski	
		Miejscowość:		Pisarzowice	
Funkcja:				Podpis:	
Imię, Nazwisko:		Nr uprawnień			
Projektant:		Krzysztof Kozłowski		83/93 B–B	
Opracował:		mgr inż. Dariusz Augustyn			
		mgr inż. Marcin Zieliński			