



Schemat 7

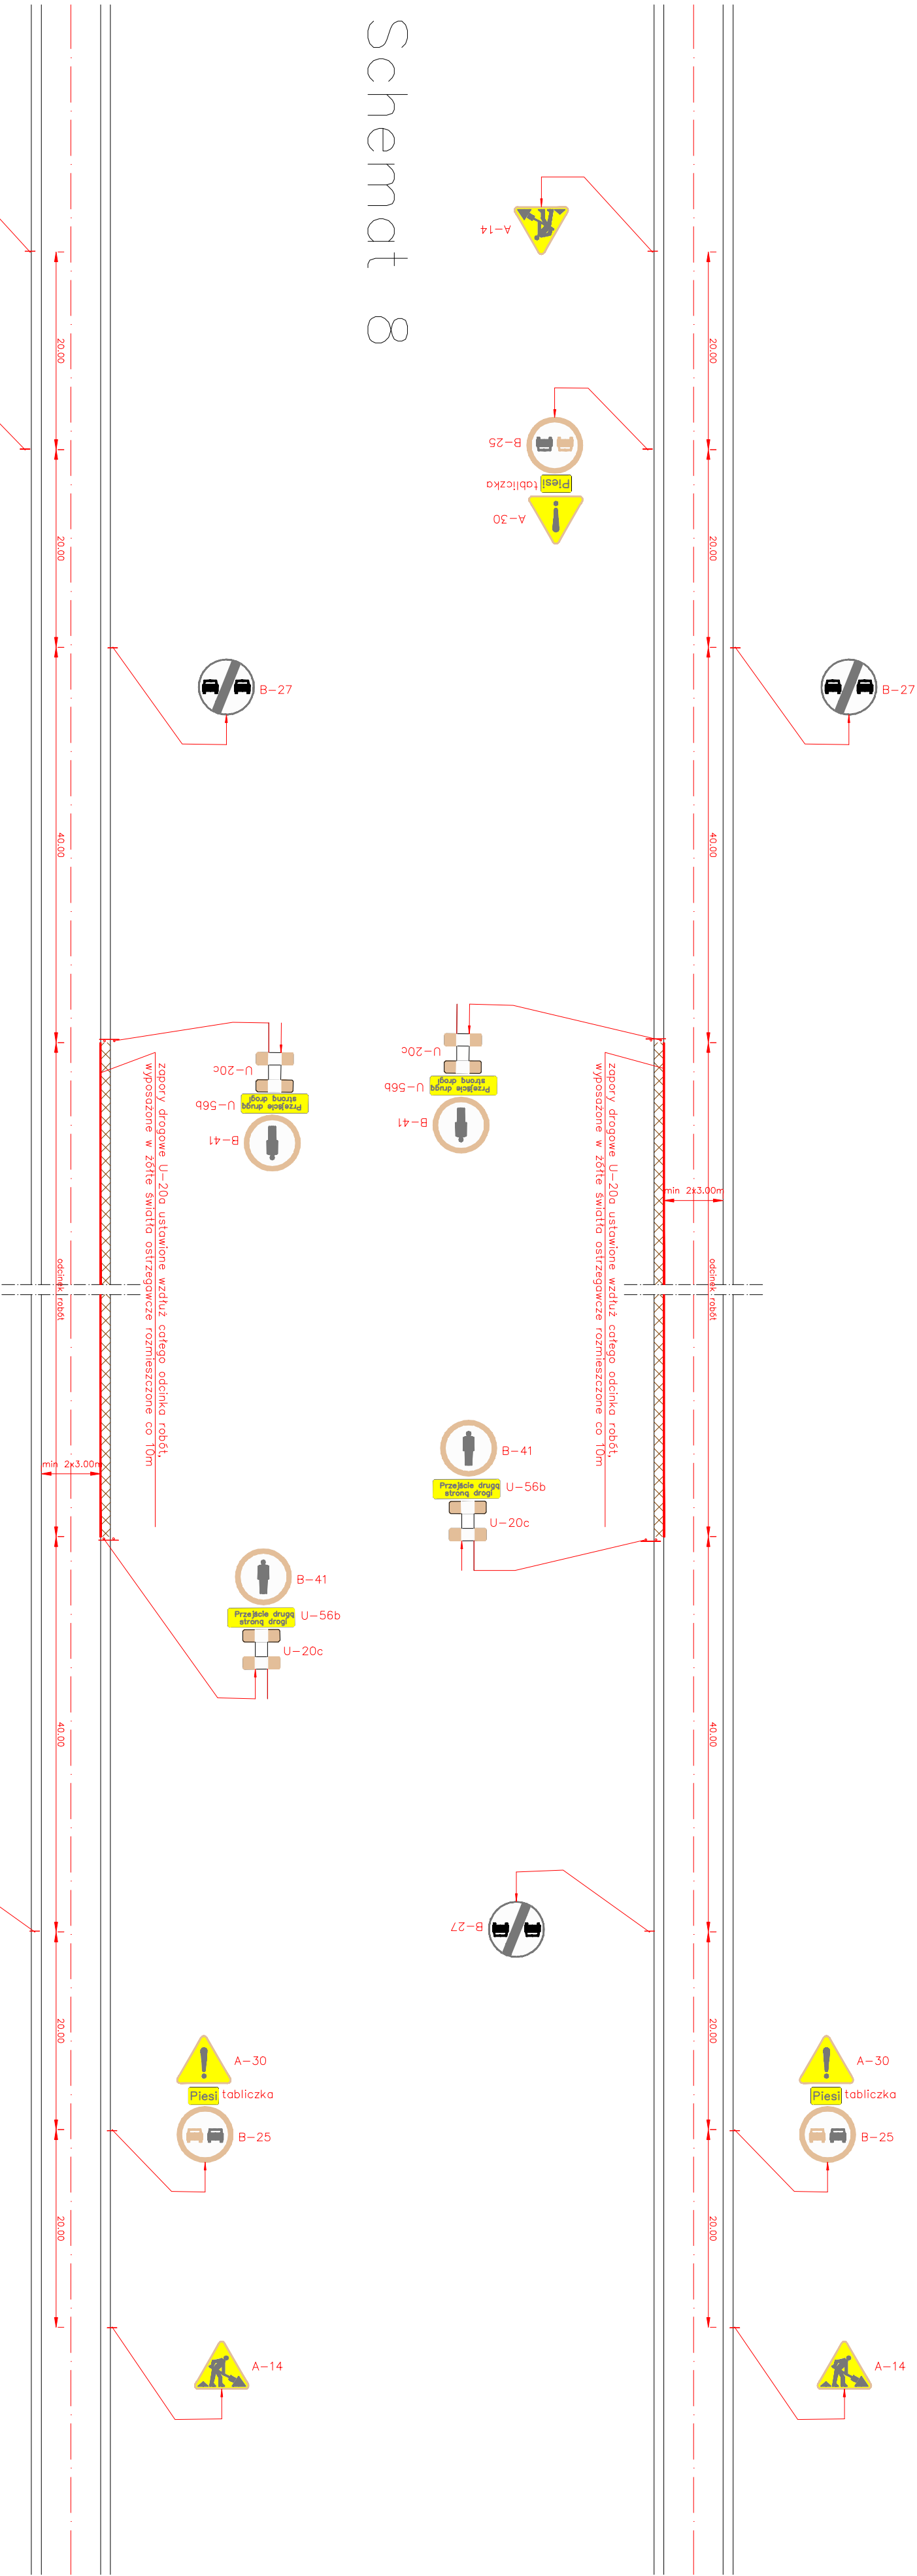

Schemat 8

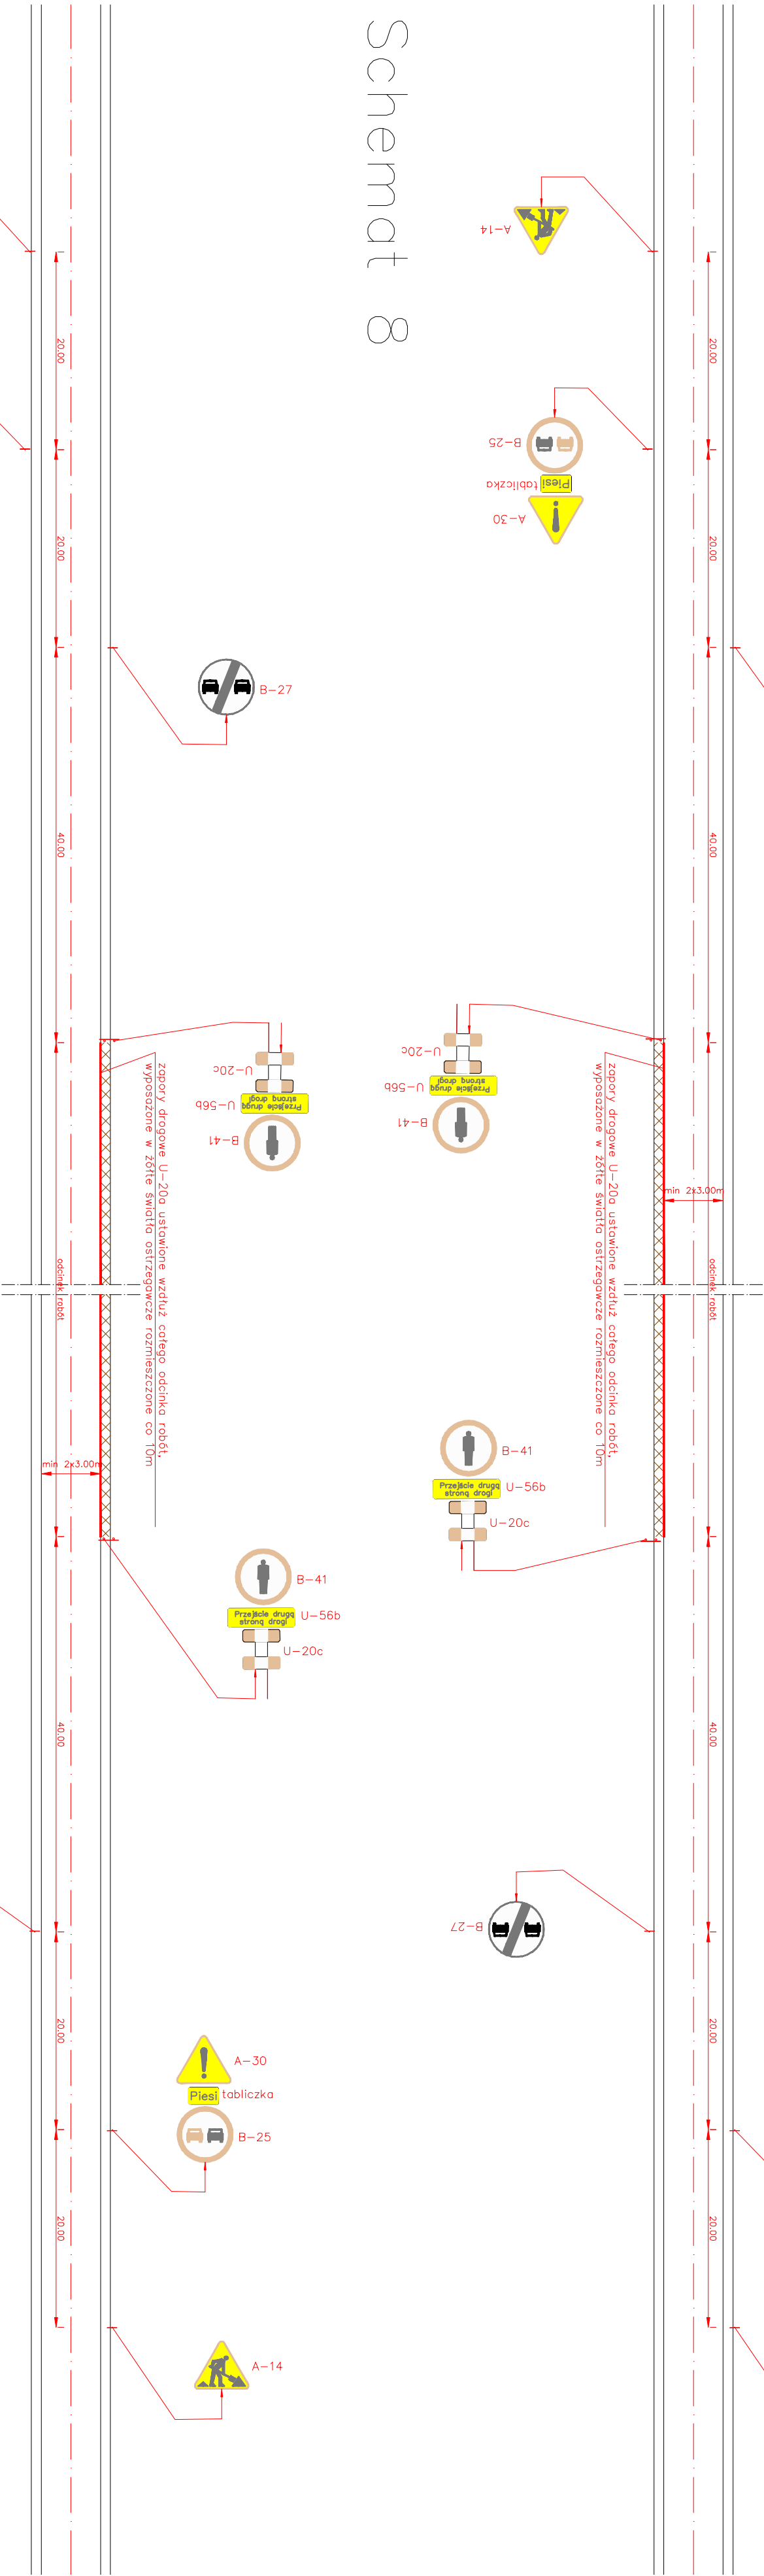

Wykonawca:		MBD Projekt Marcin Ziełński ul. Lwowska 55/2, 34-100 Wadowice		Projektowanie Nadzory Budowy Drog Krzysztof Kozłowski ul. Karmiećka 67/12, 34-100 Wadowice	
Temat:		Przebudowa drogi powiatowej 44855 Bielsko-Wiśniowice-Jawiszowice w miejscowości Pisarzowice			
Branża:		DROGOWA		Data: marzec 2009	
Część:		PROJEKT CZASOWEJ ORGANIZACJI RUCHU		Skala: 1:500	
Tytuł rys.:		SCHEMAT 7 i 8		Nr rys. 8	
Inwestor:		Lokalizacja:			
		Województwo:			
		Powiat:			
		Miejscowość:			
		ul. Piostowska 40 43-300 Bielsko-Biała			
Powiat Bielski					
Funkcja:		Podpis:			
Imię, Nazwisko:		Nr uprawnień			
Projektant:		83/93 B-B			
Opracował:					
mgr inż. Dariusz Augustyn					
mgr inż. Marcin Ziełński					