



Schemat 9

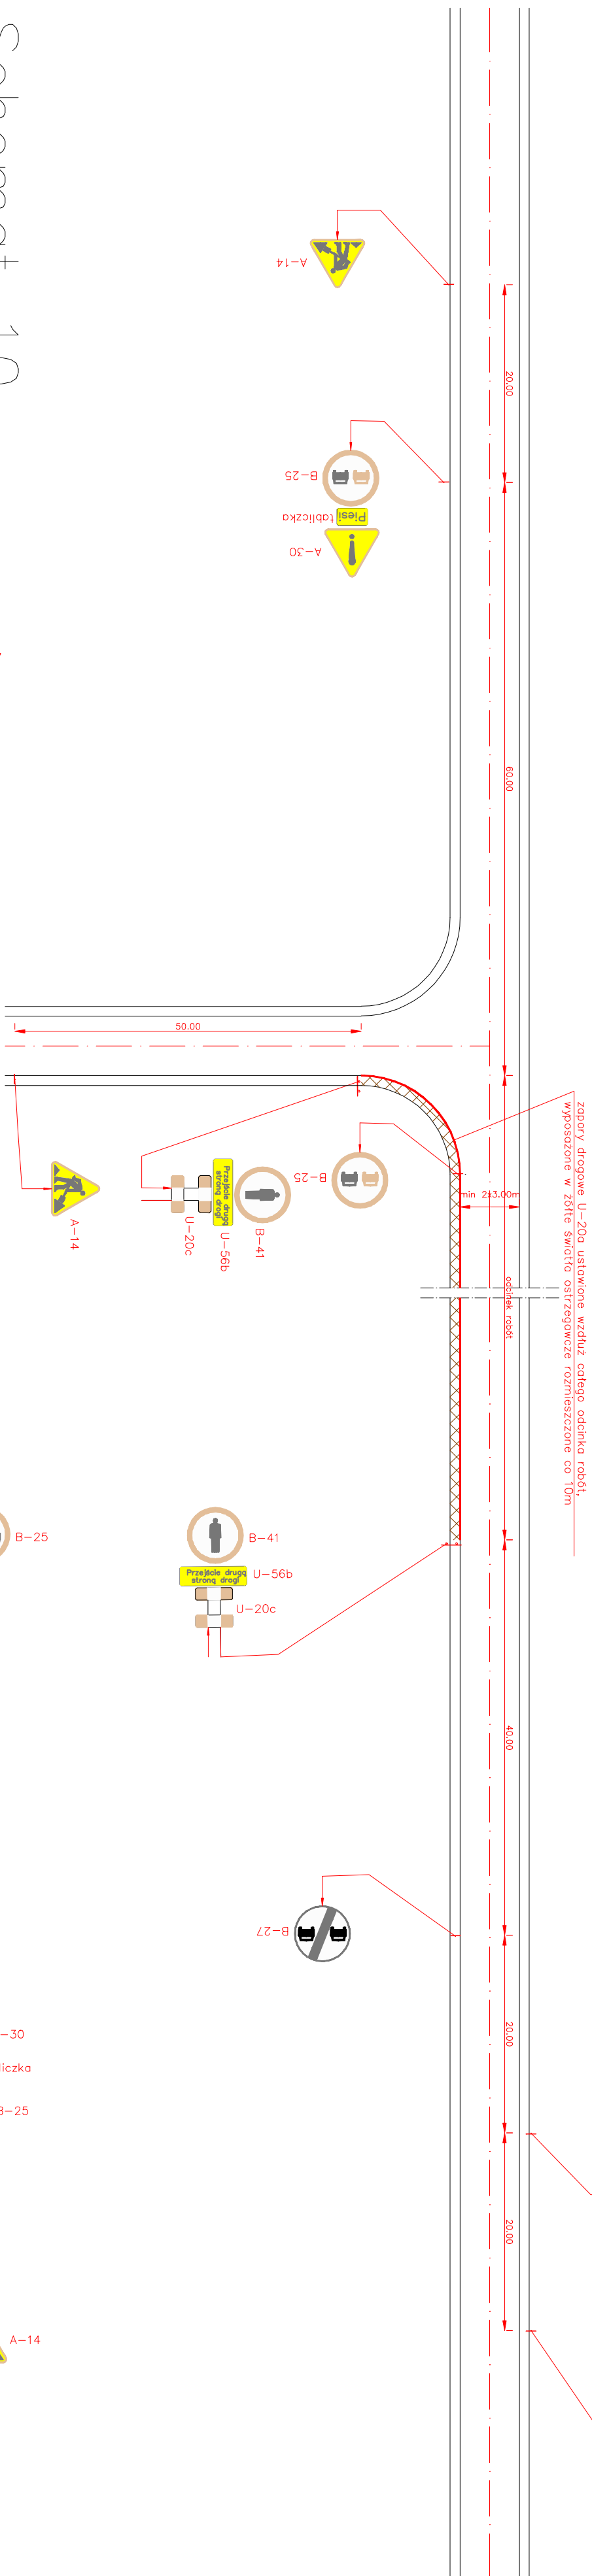

Schemat 10

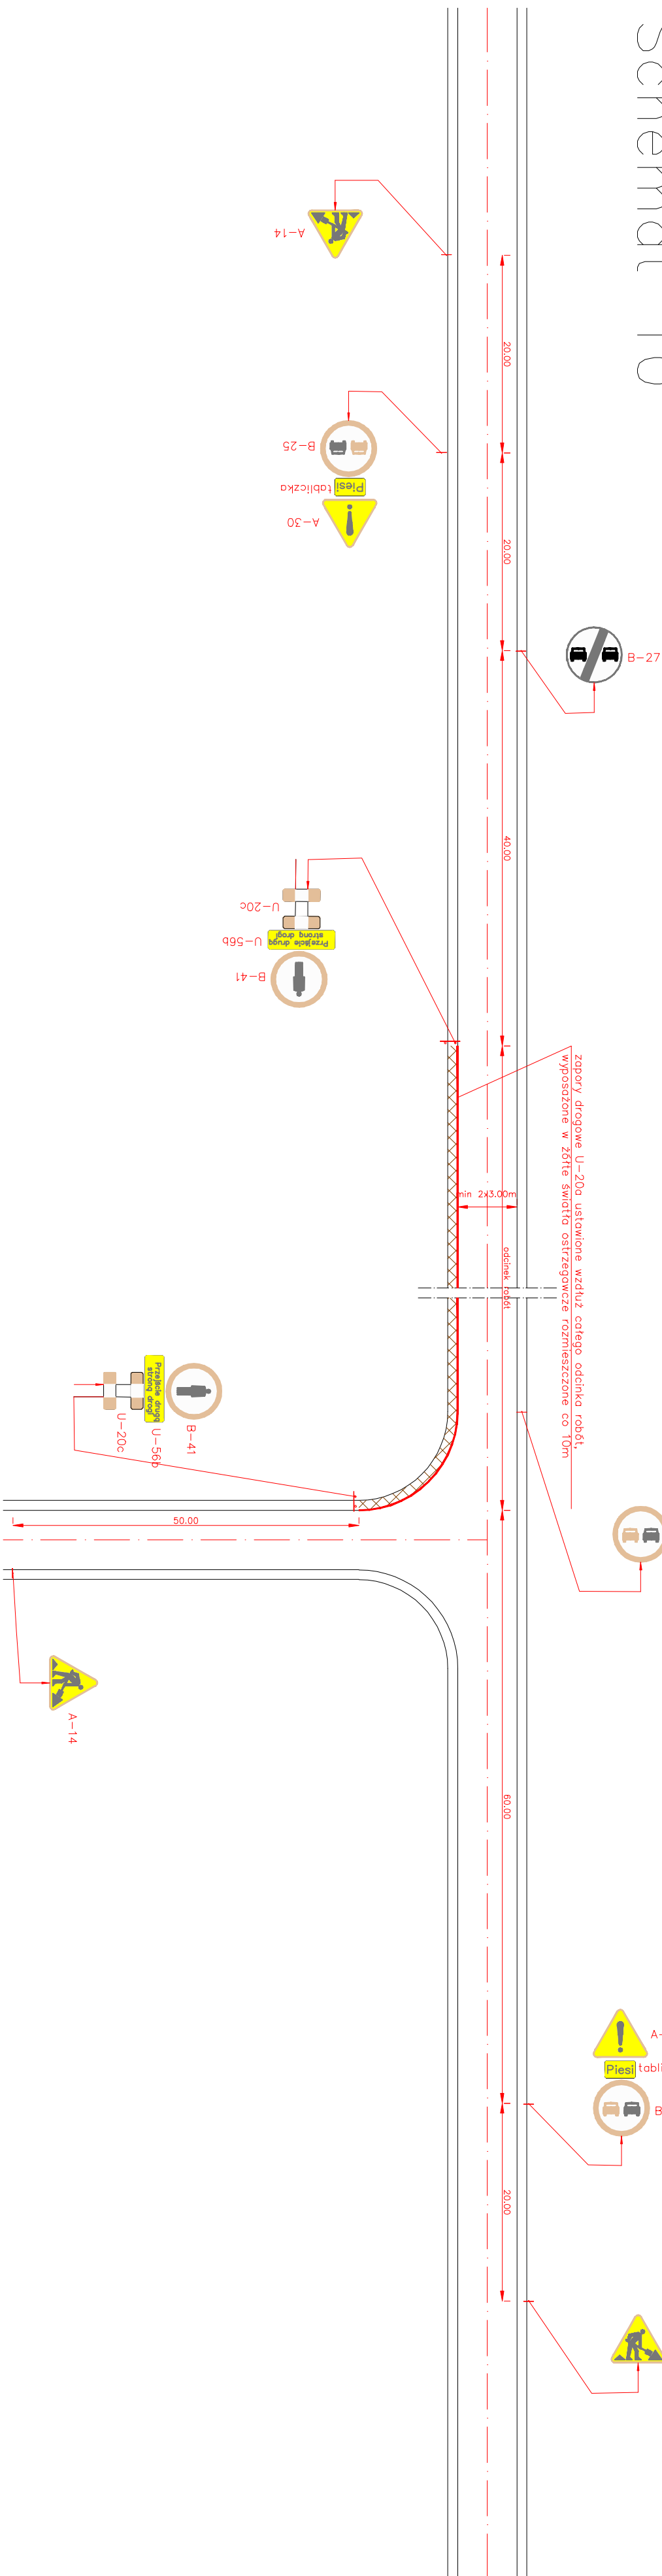

Wykonawca:		MBD Projekt Marcin Zieliński		Projektowanie Nadzory Budowy Drog Krzysztof Kozłowski	
Temat:		ul. Lwowska 55/2, 34-100 Wadowice		ul. Karmelicka 67/12, 34-100 Wadowice	
Branża:		DROGOWA		Data: marzec 2009	
Część:		PROJEKT CZASOWEJ ORGANIZACJI RUCHU		Skala: 1:500	
Tytuł rys.:		SCHEMAT 9 i 10		Nr rys. 9	
Inwestor:		Lokalizacja:			
		Województwo:		śląskie	
		Powiat:		bielski	
		Miejscowość:		Pisarzowice	
Funkcja:		Imię, Nazwisko:		Nr uprawnień	
Projektant:		Krzysztof Kozłowski		83/93 B-B	
Opracował:		mgr inż. Dariusz Augustyn			
		mgr inż. Marcin Zieliński			