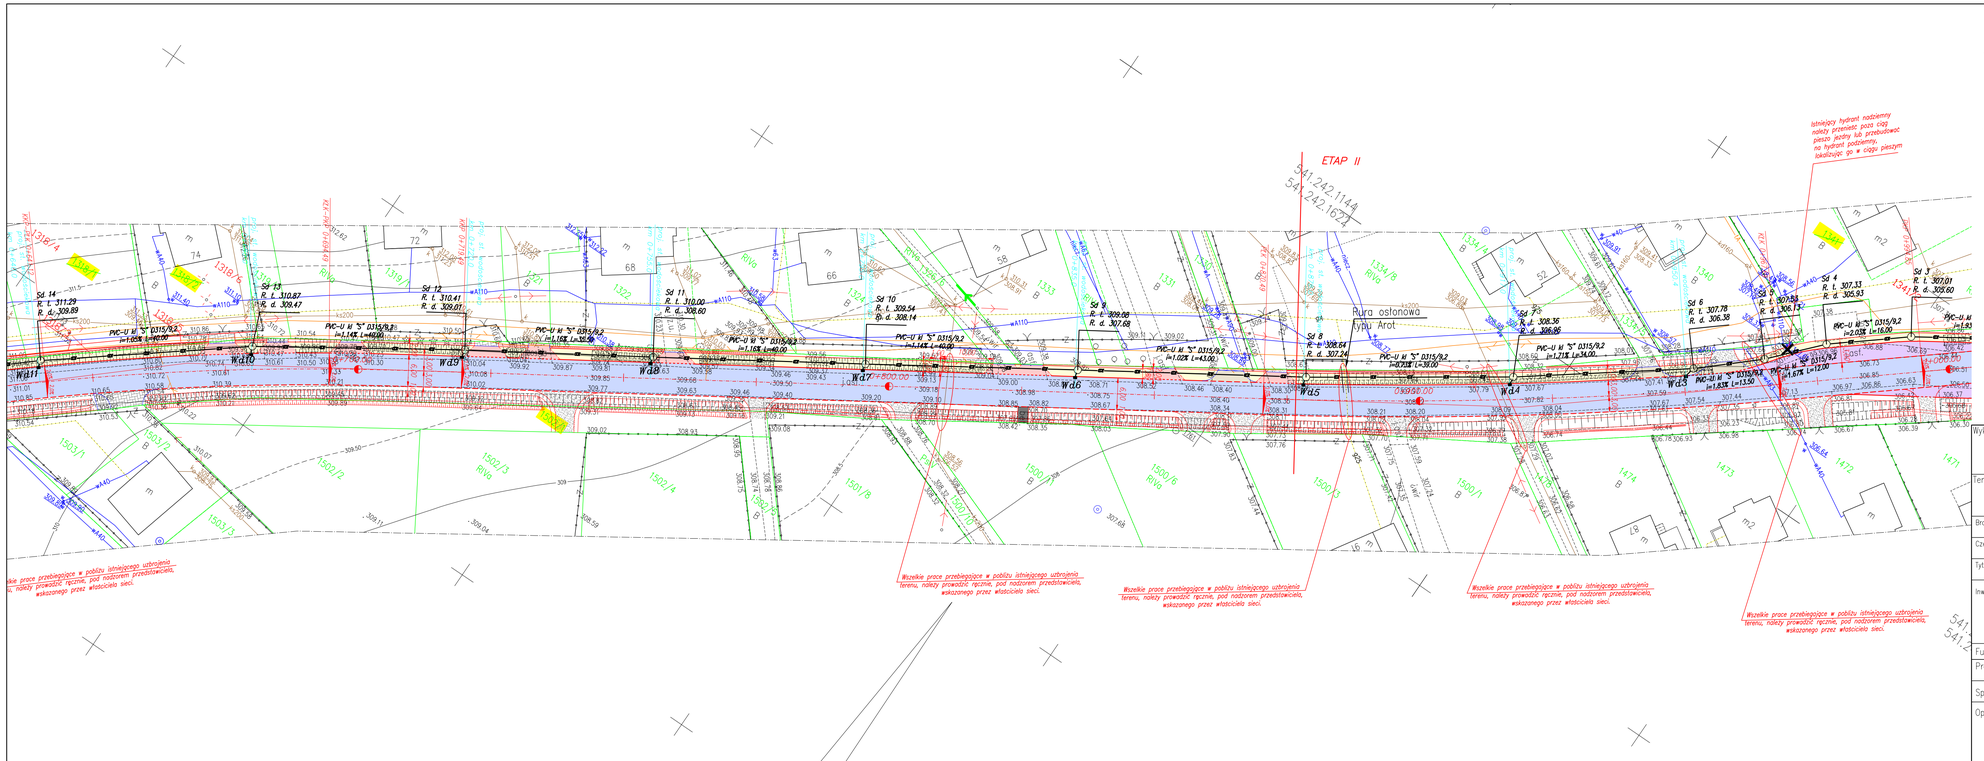

LEGENDA:

- PROJ. KANALIZACJA DESZCZOWA ŚREDNICY 300mm
- Sd – PROJ. STUDNIA KANALIZACYJNA ŚREDNICY 1200mm
- Wd – PROJEKTOWANA STUDZIENKA WODOŚCIEKOWA Z PRZYKANALIKIEM
- W – PROJEKTOWANE WYLOTY
- PROJEKTOWANA OŚ
- PROJEKTOWANY KRAWĘŻNIK BETONOWY 20/30 WYSOKI
- PROJEKTOWANY KRAWĘŻNIK BETONOWY 20/30 OBNIŻONY (obniżenie krawężnika do 4cm)
- PROJEKTOWANY KRAWĘŻNIK BETONOWY 20/30 OBNIŻONY (obniżenie krawężnika do 2cm na przejściach dla pieszych)
- PROJEKTOWANA KRAWĘŻ JEZDNI
- PROJEKTOWANY KRAWĘŻNIK BETONOWY 15X25
- PROJEKTOWANE OBRZEŻE BETONOWE BK30
- PROJEKTOWANE OBNIŻENIE W CHODNIKU
- PROJEKTOWANA KRAWĘŻ POBOCZA
- PROJEKTOWANA KRAWĘŻ ZJAZDU
- PROJEKTOWANY ŚCIEK TYPU "SCO"
- PROJEKTOWANY ŚCIEK TYPU "MULDA"
- PROJEKTOWANY ŚCIEK KOLEOWY
- PROJEKTOWANY ŚCIEK TYPU "KORYTKO GÓRSKIE"
- DNO ROWU
- KRAWĘŻ PRZECIWSKARPY
- PRZEPUST BETONOWY ØSOOmm POD ZJAZDEM
- SCHEMAT MIN. I MAX. WYSOKOŚCI NIWELETY
- SCHEMAT POCHYLENIA POPRZECZNEGO JEZDNI
- ELEMENTY PRZEWIDZIANE DO ROZBIÓRKI
- PROJEKTOWANA JEZDNIA DROGI POWIATOWEJ
- CHODNIK
- PRZEJAZDY PRZEZ CHODNIK
- OBNIŻENIE CHODNIKA (do 2cm na przejściach dla pieszych)
- ZATOKA AUTOBUSOWA
- NAWIERZCHNIA BITUMICZNA NA WLOTACH PODPRZĄDKOWANYCH W OBRĘBIE SKRZYŻOWAŃ
- NAWIERZCHNIA BITUMICZNA NA ZJAZDACH
- NAWIERZCHNIA Z KRUSZYWA NA ZJAZDACH
- NAWIERZCHNIA Z KOSTKI PREFABRYKOWANEJ NA ZJAZDACH
- WYSPA WYSOKA Z KOSTKI BETONOWEJ
- WYSPA NISKA Z KOSTKI BETONOWEJ

Wykonawca:	**MBD Projekt** **Marcin Zieliński** **ul. Lwowska 55/2, 34-100 Wadowice**
	Projektowanie Nadzory Budowy Dróg **Krzysztof Kozłowski** **ul. Karmelicka 67/12, 34-100 Wadowice**
Temat:	*Przebudowa drogi powiatowej 4485S Bielsko–Wilamowice–Jawiszowice w miejscowości Pisarzowice*
Branża:	*KANALIZACJA DESZCZOWA* — Data: *maj 2009*
Część:	*PROJEKT WYKONAWCZY* — Skala: *1:500*
Tytuł rys.:	*PLAN SYTUACYJNY cz.3* — Nr rys. *2.3*
Inwestor:	Powiat Bielski ul. Piastowska 40 43-300 Bielsko-Biała
Lokalizacja:	
Województwo:	*śląskie*
Powiat:	*bielski*
Miejscowość:	*Pisarzowice*

Funkcja:	Imię, Nazwisko:	Nr uprawnień	Podpis:
Projektant:	*Krzysztof Kozłowski*	83/93 B-B	
Sprawdzający:	*Ignacy Półtorak*	259/89 B-B	
Opracował:	*mgr inż. Dariusz Augustyn*		
	mgr inż. Marcin Zieliński		
	inż. Bartłomiej Henzel		