




PRZEKRÓJ PÓŁULICZNY NA ODCINKU Z CHODNIKIEM  
LEWOSTRONNYM USYTUOWANYM PRZY KRAWĘDZI JEZDNI  
JEDNOSTRONNYM POSZERZENIEM ORAZ PRAWOSTRONNYM RÓWEM

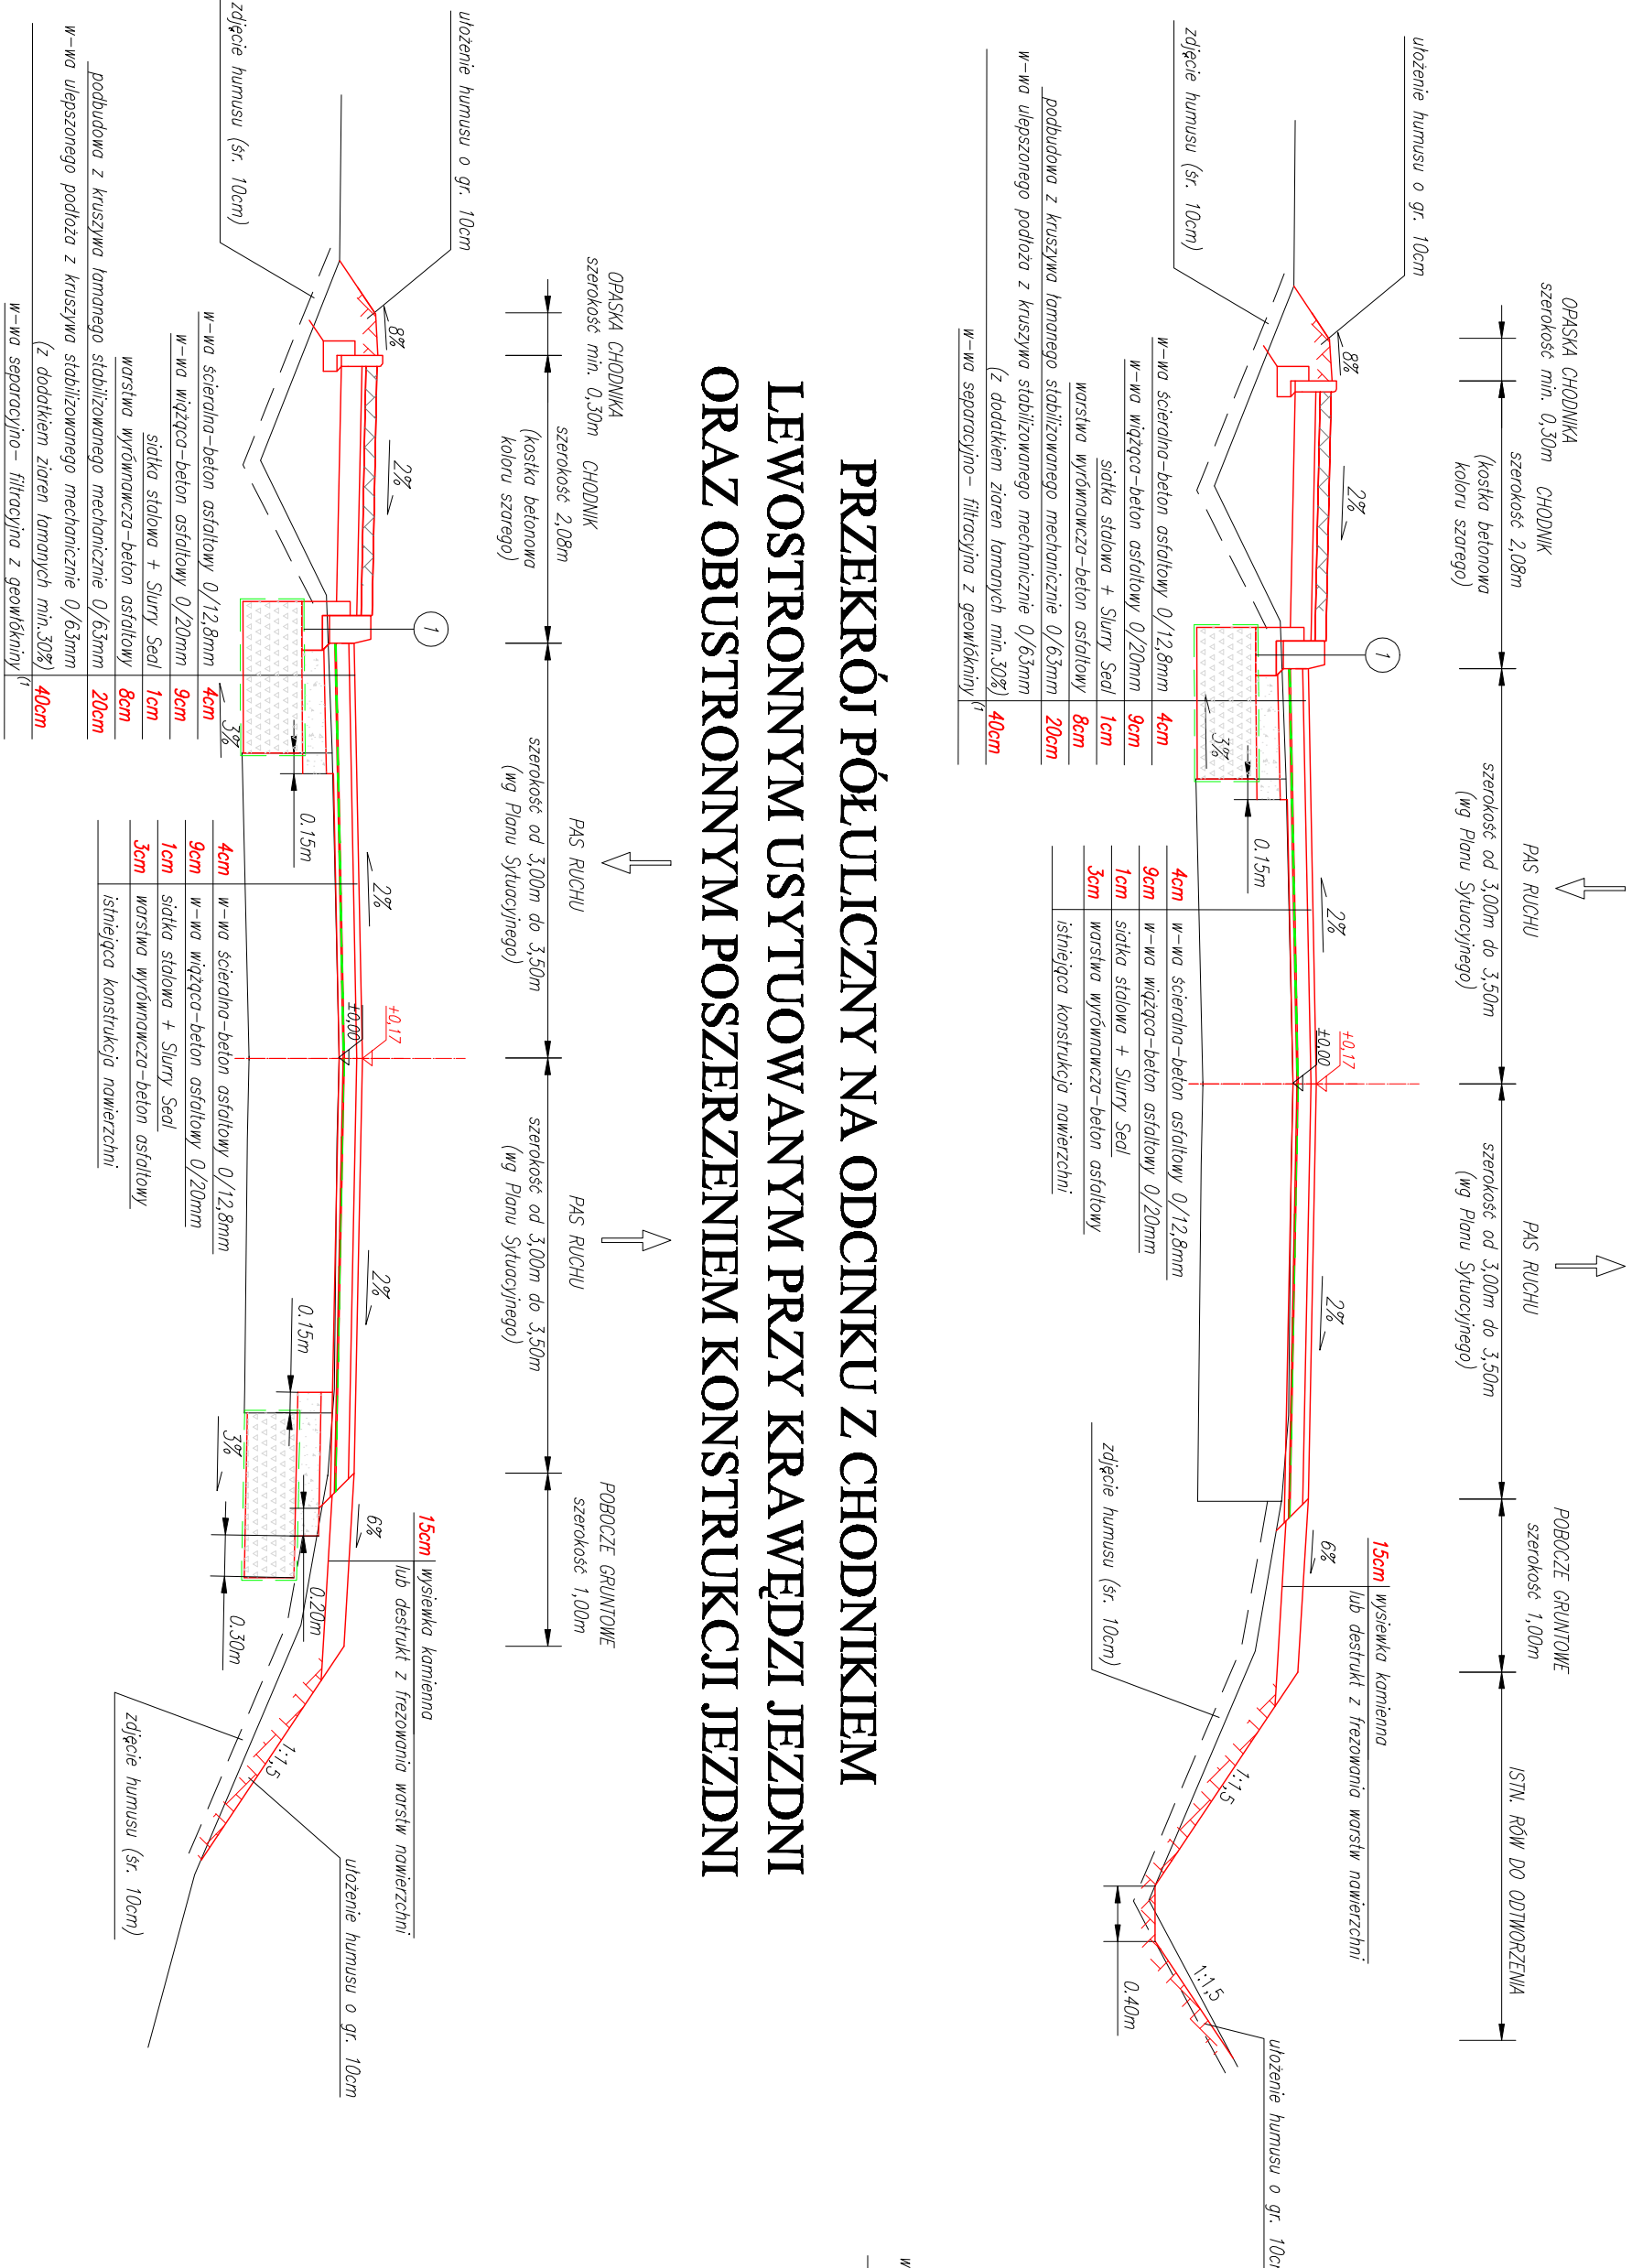

**PRZEKRÓJ ULICZNY NA ODCINKU Z CHODNIKAMI  
OBUSTRONNYMI ZLOKALIZOWANYMI PRZY KRAWĘDZI JEZDNI  
ORAZ WYŚPĄ AZYLU WREJONIE PRZEJŚCIA DLA PIEŠZYCH W KM 1+596.90**

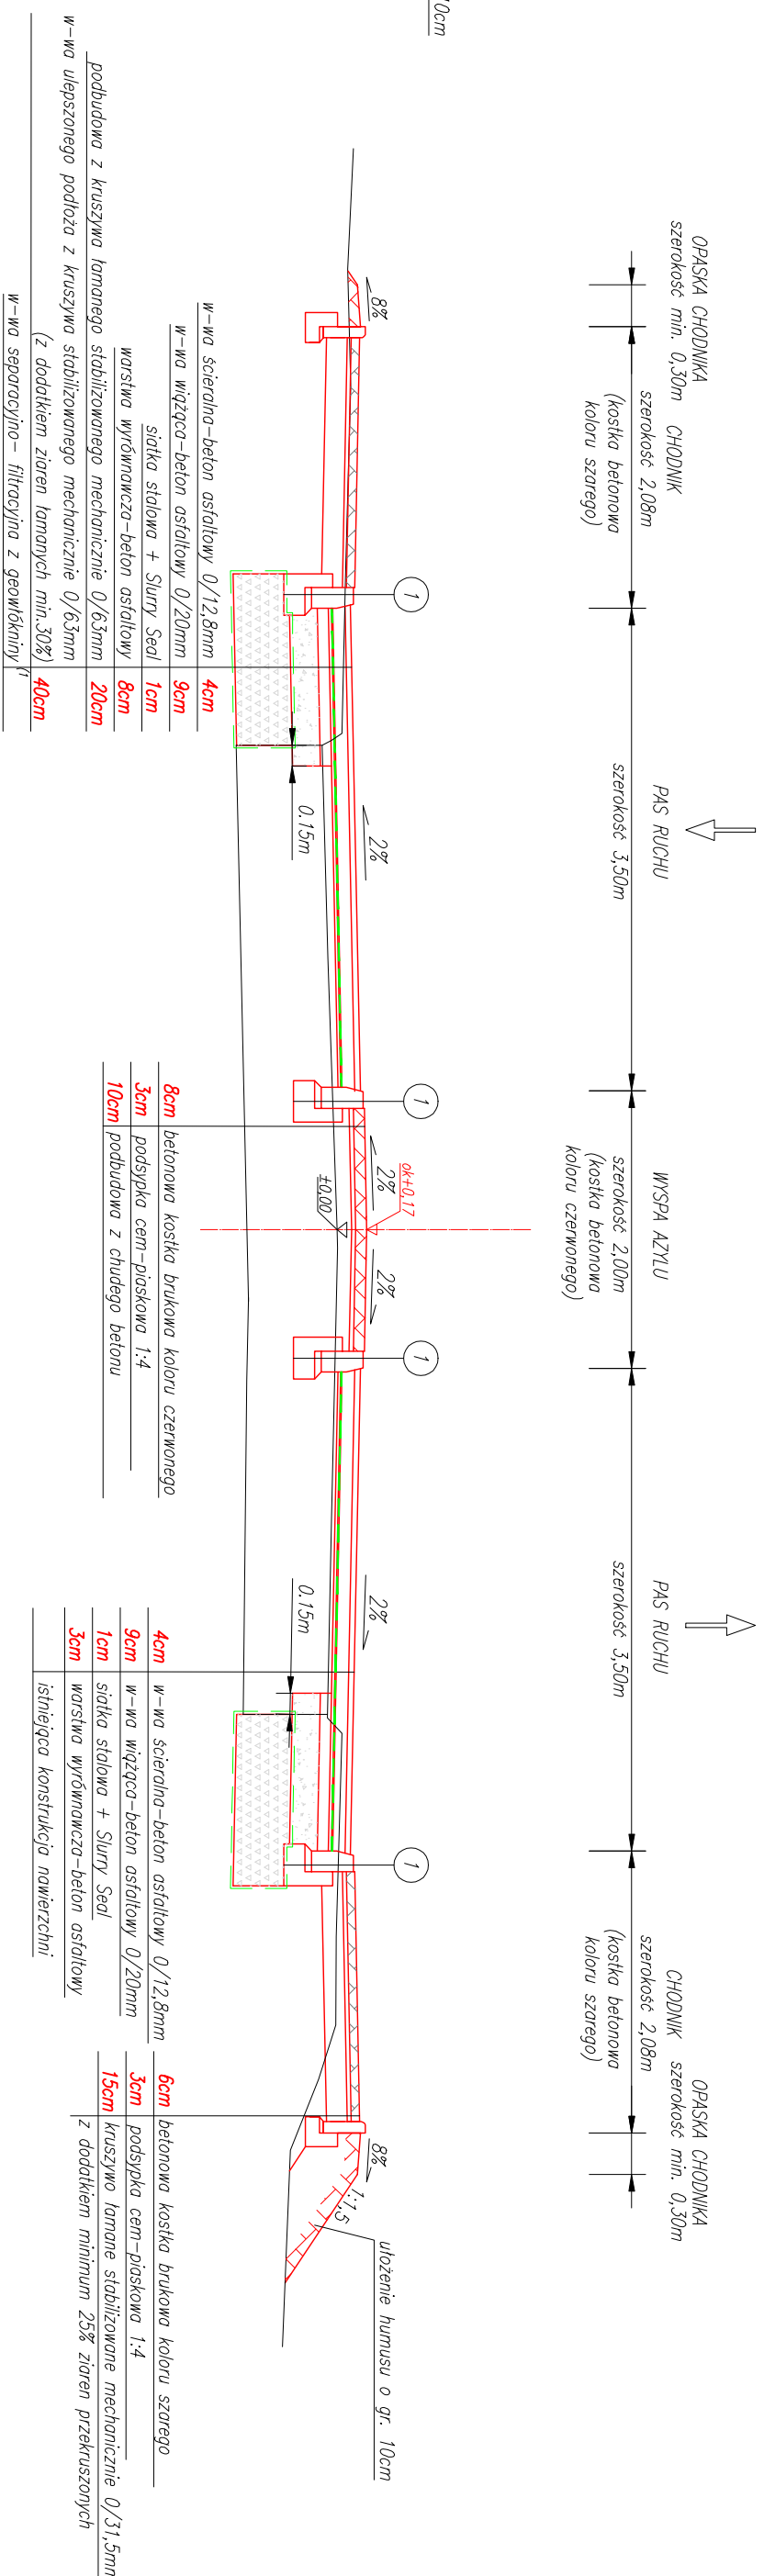

**PRZEKRÓJ PÓŁ ULICZNY NA ŁUKU  
Z CHODNIKIEM ZLOKALIZOWANYMI PRZY KRAWĘDZI JEZDNI PO STRONIE LEWEJ  
ORAZ PRAWOSTRONNYM ROWEM**

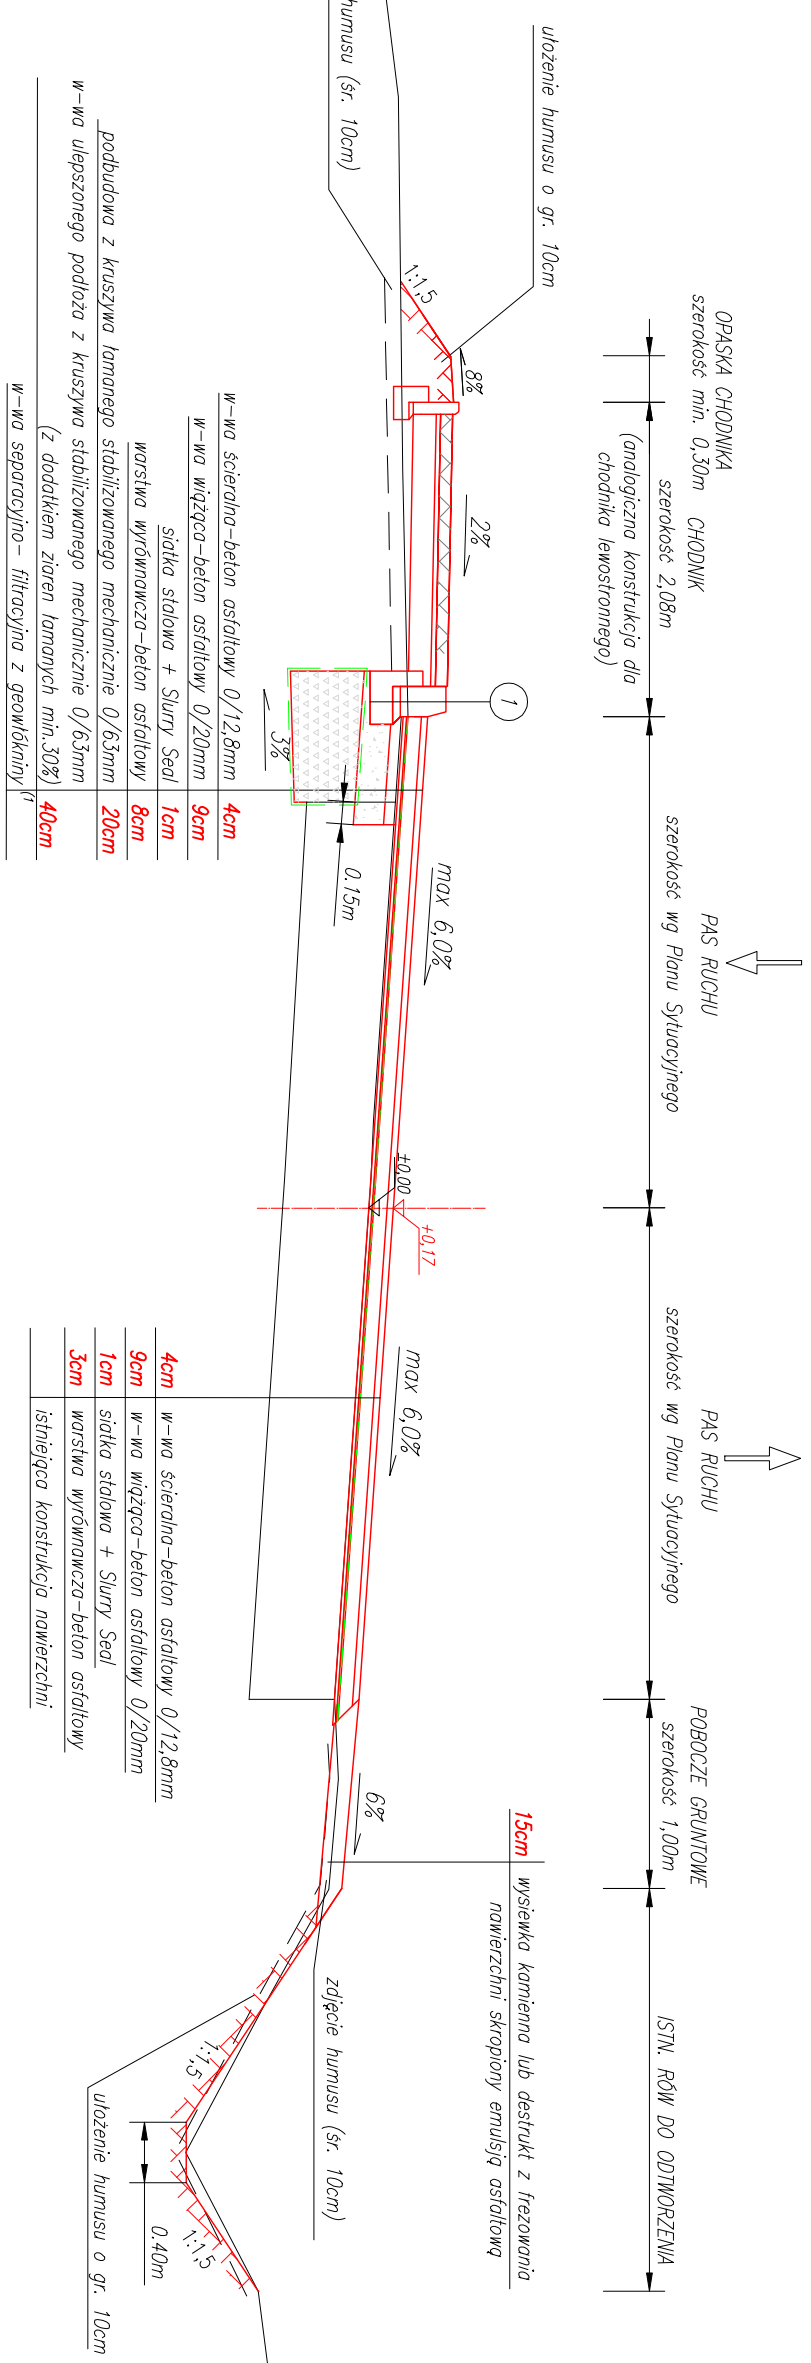

Wykonawca:		<b>MBD Projekt</b> <b>Marcin Zieliński</b> <b>ul. Lwowska 55/2, 34-100 Wadowice</b> <b>Projektowanie Nadzory Budowy Drog</b> <b>Krzysztof Kozłowski</b> <b>ul. Kamienicza 67/12, 34-100 Wadowice</b>	
Temat:		<b>Przebudowa drogi powiatowej 4485S Bielsko – Wilamowice – Jawniszowice</b> <b>w miejscowości Piszczowice</b>	
Bransz:		<b>DROGOWIA</b>	
Czasz:		<b>PROJEKT WYKONAWCZY</b>	
Tytuł rys.:		<b>PRZEKROJE TYPOWE, ETAP I – cz.1</b>	
Lokalizacjz:		Nr rys. <b>4.1</b>	
Inwestor:		Powiat Bielski ul. Postowska 40 43–300 Bielsko – Biata	
Funkcjz:		Inmz, Nazwiskz: Krzyszfz Kozłowski Ignacy Półtorak mgr inz. Dariusz Augustyn mgr inz. Marcin Zieliński inz. Bartłomiej Henzel	
Sprawdzajciz:		Nr uprawnen 83/93 B – B 299/88 B – B	
Opracowat:		Podpis: <b>siyskie</b> <b>bielski</b> <b>Piszczowice</b>	