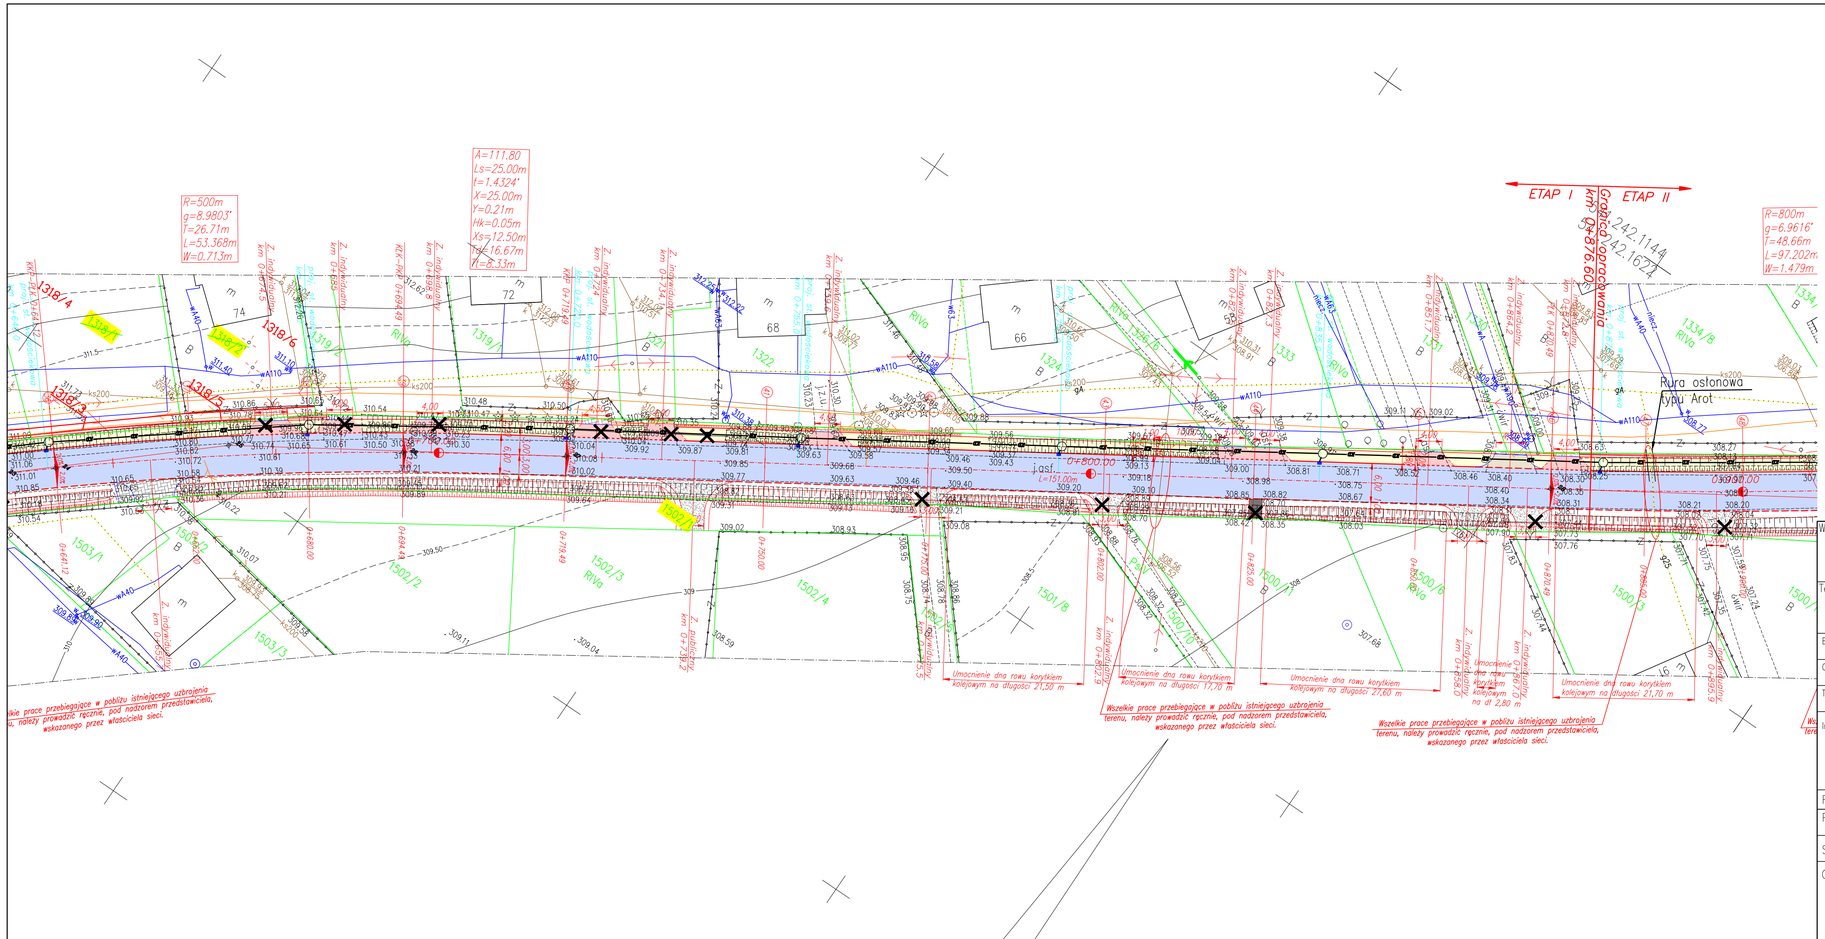

LEGENDA:

- 000/0 – NR DZIAŁKI ZAJĘTEJ POD PRZEDMIOTOWĄ INWESTYCJĘ
- 000/0 – NR DZIAŁKI PO PODZIALE
- 000/0 – NR DZIAŁKI KTÓRA ZOSTAŁA PODZIELONA
- GRANICE PODZIAŁU NIERUCHOMOŚCI
- ISTN. GRANICE DZIAŁEK EWIDENCYJNYCH
- PROJEKTOWANA OŚ
- PROJEKTOWANY KRAWĘŻNIK BETONOWY 20/30 WYSOKI
- PROJEKTOWANY KRAWĘŻNIK BETONOWY 20/30 OBNIŻONY (obniżenie krawężnika do 4cm)
- PROJEKTOWANY KRAWĘŻNIK BETONOWY 20/30 OBNIŻONY (obniżenie krawężnika do 2cm na przejściach dla pieszych)
- PROJEKTOWANA KRAWĘDŹ JEZDNI
- PROJEKTOWANY KRAWĘŻNIK BETONOWY 15X25
- PROJEKTOWANE OBRZEŻE BETONOWE 8X30
- PROJEKTOWANE OBNIŻENIE W CHODNIKU
- PROJEKTOWANA KRAWĘDŹ POBOCZA
- PROJEKTOWANA KRAWĘDŹ ZJAZDU
- PROJEKTOWANY ŚCIEK TYPU "ACO"
- PROJEKTOWANY ŚCIEK TYPU "MULDA"
- PROJEKTOWANY ŚCIEK KOLEJOWY
- PROJEKTOWANY ŚCIEK TYPU "KORYTKO GÓRSKIE"
- DNO ROWU
- KRAWĘDŹ PRZECIWSKARPY
- PRZEPUST BETONOWY ⌀500mm POD ZJAZDEM
- PROJEKTOWANA STUDZIENKA WODOŚCIEKOWA Z PRZYKANALIKIEM
- PROJ. KANALIZACJA DESZCZOWA ŚREDNICY 300mm
- PROJ. STUDNIA KANALIZACYJNA ŚREDNICY 1200mm
- × 55 – PUNKTY GEODEZYJNE WG. ZAŁĄCZNIKA
- SCHEMAT MIN. I MAX. WYSOKOŚCI NIWELETY
- SCHEMAT POCHYLENIA POPRZECZNEGO JEZDNI
- ELEMENTY PRZEWIDZIANE DO ROZBIÓRKI
- PROJEKTOWANA JEZDNIA DROGI POWIATOWEJ
- CHODNIK
- PRZEJAZDY PRZEZ CHODNIK
- OBNIŻENIE CHODNIKA (do 2cm na przejściach dla pieszych)
- ZATOKA AUTOBUSOWA
- NAWIERZCHNIA BITUMICZNA NA WLOTACH PODPORZĄDKOWANYCH W OBRĘBIE SKRZYŻOWAŃ
- NAWIERZCHNIA BITUMICZNA NA ZJAZDACH
- NAWIERZCHNIA Z KRUSZYWA NA ZJAZDACH
- NAWIERZCHNIA Z KOSTKI PREFABRYKOWANEJ NA ZJAZDACH
- WYSPA WYSOKA Z KOSTKI BETONOWEJ
- WYSPA NISKA Z KOSTKI BETONOWEJ
- PROJEKTOWANE UMOCNIENIE W REJONIE WYLOTÓW Z PROJEKTOWANYCH PRZYKANALIKÓW

Wykonawca:

MBD Projekt
Marcin Zieliński
ul. Lwowska 55/2, 34-100 Wadowice

Projektowanie Nadzory Budowy Dróg
Krzysztof Kozłowski
ul. Karmelicka 67/12, 34-100 Wadowice

Temat: Przebudowa drogi powiatowej 4485S Bielsko–Wilamowice–Jawiszowice w miejscowości Pisarzowice (ETAP I)

Branża:	DROGOWA	Data:	maj 2009
Część:	PROJEKT WYKONAWCZY	Skala:	1:500
Tytuł rys.:	PLAN SYTUACYJNY, ETAP I – cz. 3	Nr rys.	2.3

Inwestor:

Powiat Bielski
ul. Piastowska 40
43-300 Bielsko-Biała

Lokalizacja:

Województwo:	śląskie
Powiat:	bielski
Miejscowość:	Pisarzowice

Funkcja:	Imię, Nazwisko:	Nr uprawnień	Podpis:
Projektant:	Krzysztof Kozłowski	83/93 B-B	
Sprawdzający:	Ignacy Półtorak	259/89 B-B	
Opracował:	mgr inż. Dariusz Augustyn		
	inż. Bartłomiej Henzel		
	mgr inż. Marcin Zieliński		