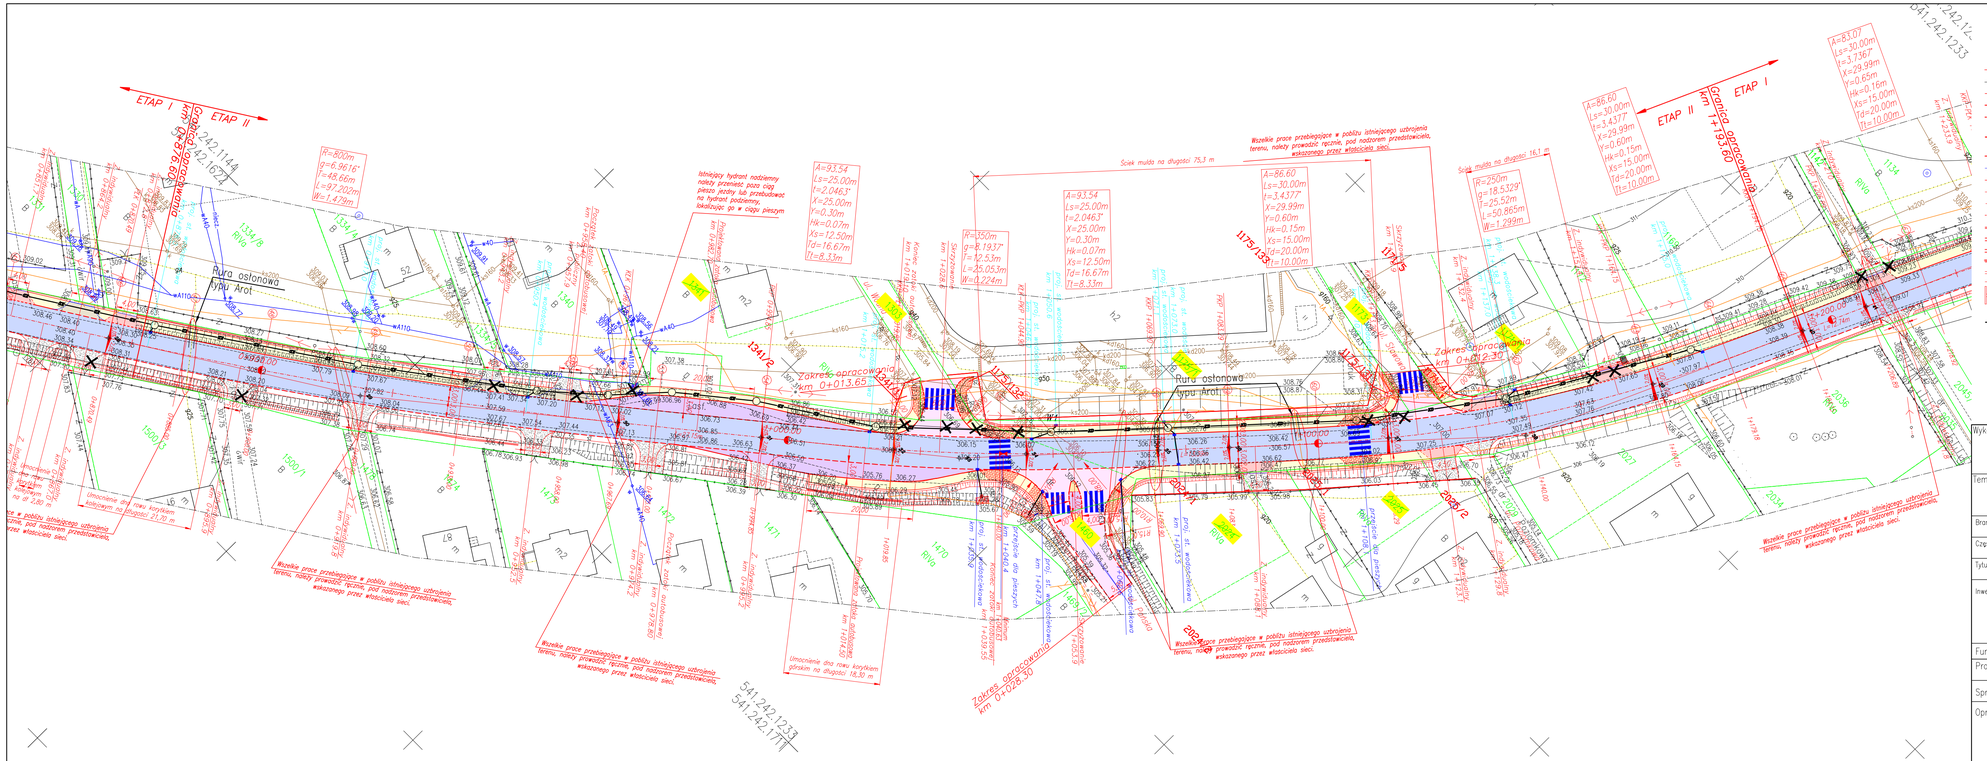
ETAP I
ETAP II
Granica opracowania km 1+193.50
Rura osłonowa typu Arot
Zakres opracowania km 0+013.65
Zakres opracowania km 0+402.30
Zakres opracowania km 0+026.30
Ściek muldowy na długości 75,5 m
Ściek muldowy na długości 16,1 m
Wszelkie prace przebiegające w pobliżu istniejącego uzbrojenia terenu, należy prowadzić ręcznie, pod nadzorem przedstawiciela, właściciela sieci.
Istniejący hydrant nadziemny należy przenieść poza ciąg pieszo jezdny lub przebudować na hydrant podziemny, lokalizacja go w uzgodnieniu z właścicielem sieci.
Umocnienie dna rowu korytkiem ściekowym na długości 21,70 m
Umocnienie dna rowu korytkiem ściekowym na długości 18,30 m
Przejazd przez chodnik
Obniżenie chodnika
Zjazd
Zjazd z kostki betonowej
Wyspa wysepkowa z kostki betonowej
Wyspa wysepkowa z kostki betonowej
Wyspa wysepkowa