

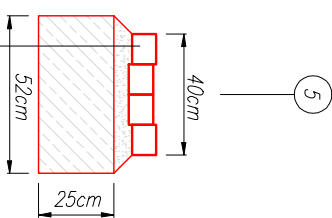



korytko ścielkowe typu "kolejowego"
podsyпка cementowo–piaskowa 1:4
gr. 5cm po zagęszczeniu
ława żwirowa o grubości 15cm

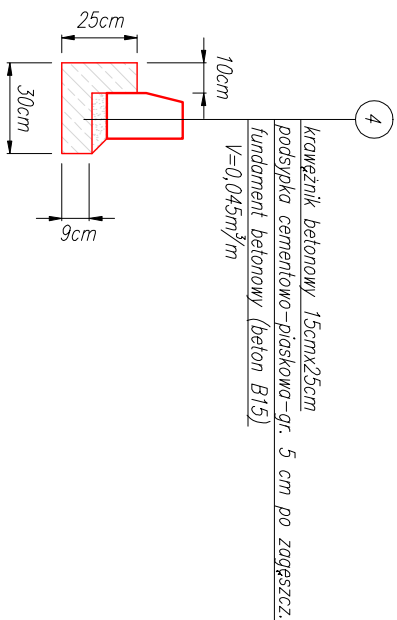

betonowa kostka brukowa koloru szarego
podsyпка cementowo–piaskowa 1:4–gr. 5 cm po zagęszcz.
ława betonowa (beton B30)
V=0,130m³/m

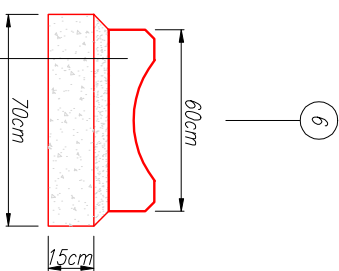


betonowy ściek segmentowy (muloq)
podsyпка cementowo–piaskowa 1:4–grubość 5cm po zagęszcz.
ława żwirowa o grubości 15cm

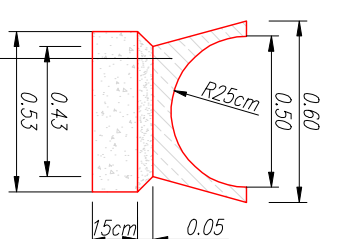


korytko ścielkowe typu "górskiego"
podsyпка cementowo–piaskowa 1:4
gr. 5cm po zagęszczeniu
ława żwirowa o grubości 15cm


Szczegół standardowego odkrycia krawężnika

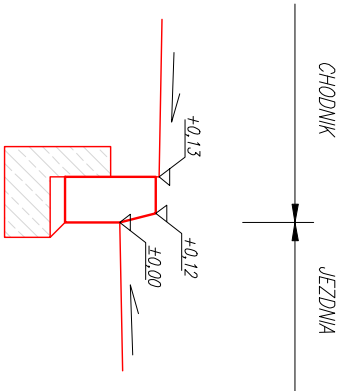

Szczegół standardowego odkrycia obrzeża chodnikowego

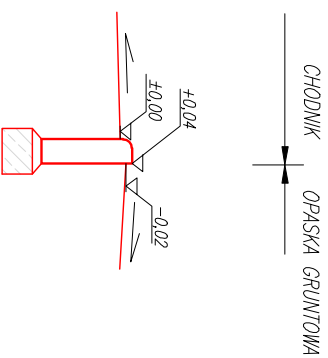

Szczegół odkrycia krawężnika w obrębie przejścia dla pieszych

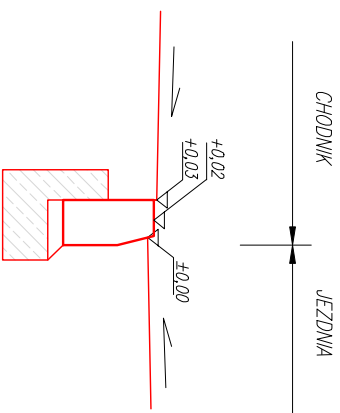

Wykonawca:		MBD Projekt Marcin Zieliński ul. Lwowska 55/2, 34-100 Wadowice		Projektowanie Nadzory Budowy Dróg Krzysztof Kozłowski ul. Kamiecka 67/12, 34-100 Wadowice	
Temat: Przebudowa drogi powiatowej 4485S Bielsko–Wiłomowice–Jawiszowice w miejscowości Pisarzowice					
Branża:		DROGOWA		Data: maj 2009	
Część:		PROJEKT WYKONAWCZY		Skala: 1:25	
Tytuł rys.:		PRZEKROJE TYPOWE, ETAP I – Szczegóły		Nr rys. 4.6	
Inwestor:		Lokalizacja:			
 Powiat Bielski ul. Piastowska 40 43-300 Bielsko–Biala		Województwo:		śląskie	
		Powiat:		bielski	
		Miejscowość:		Pisarzowice	
Funkcja:	Imię, Nazwisko:	Nr uprawnień		Podpis:	
Projektant:	Krzysztof Kozłowski	83/93 B–B			
Sprawdzający:	Ignacy Półtorak	259/89 B–B			
Opracował:	mgr inż. Dariusz Augustyn				
	mgr inż. Marcin Zieliński				
	inż. Bartłomiej Henzel				