

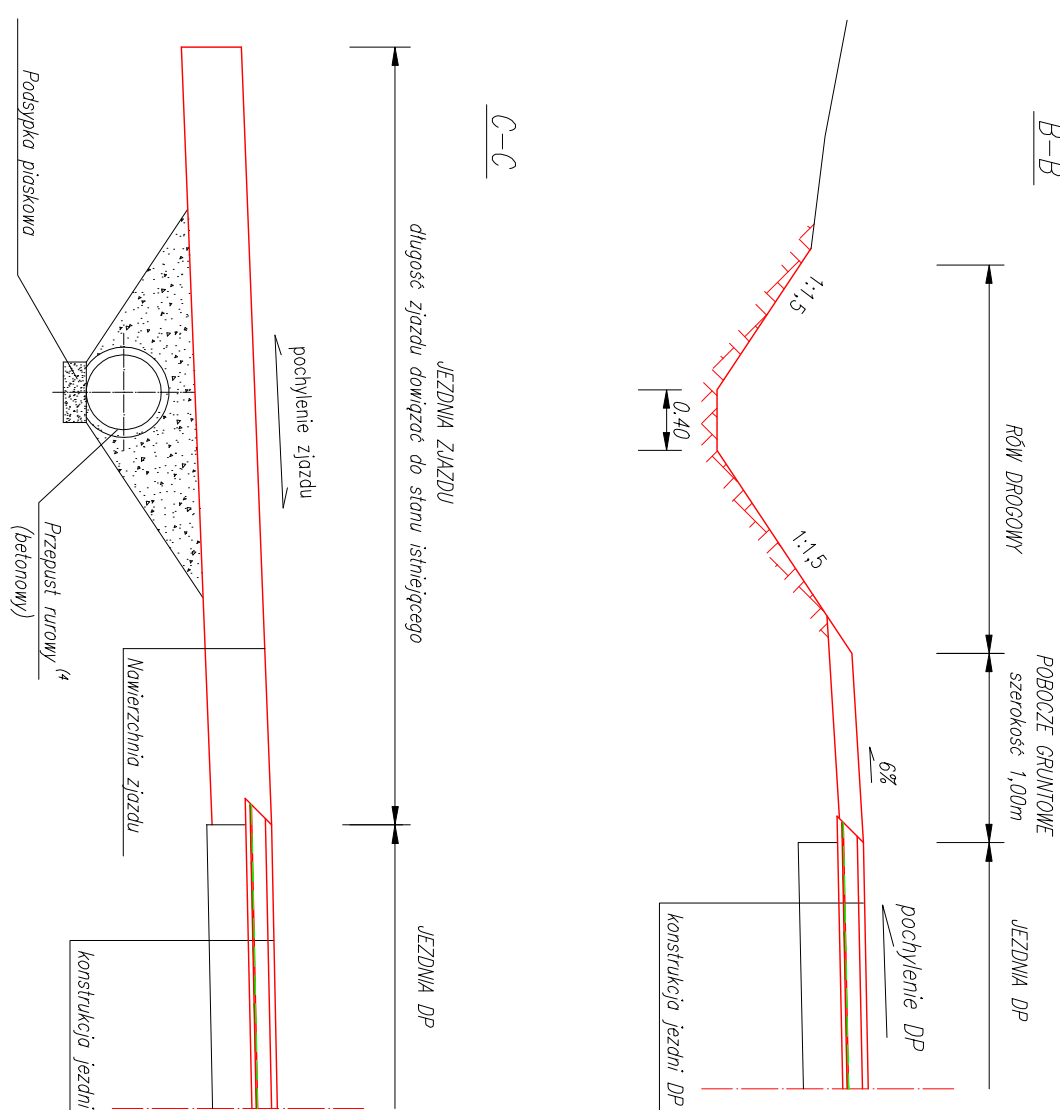
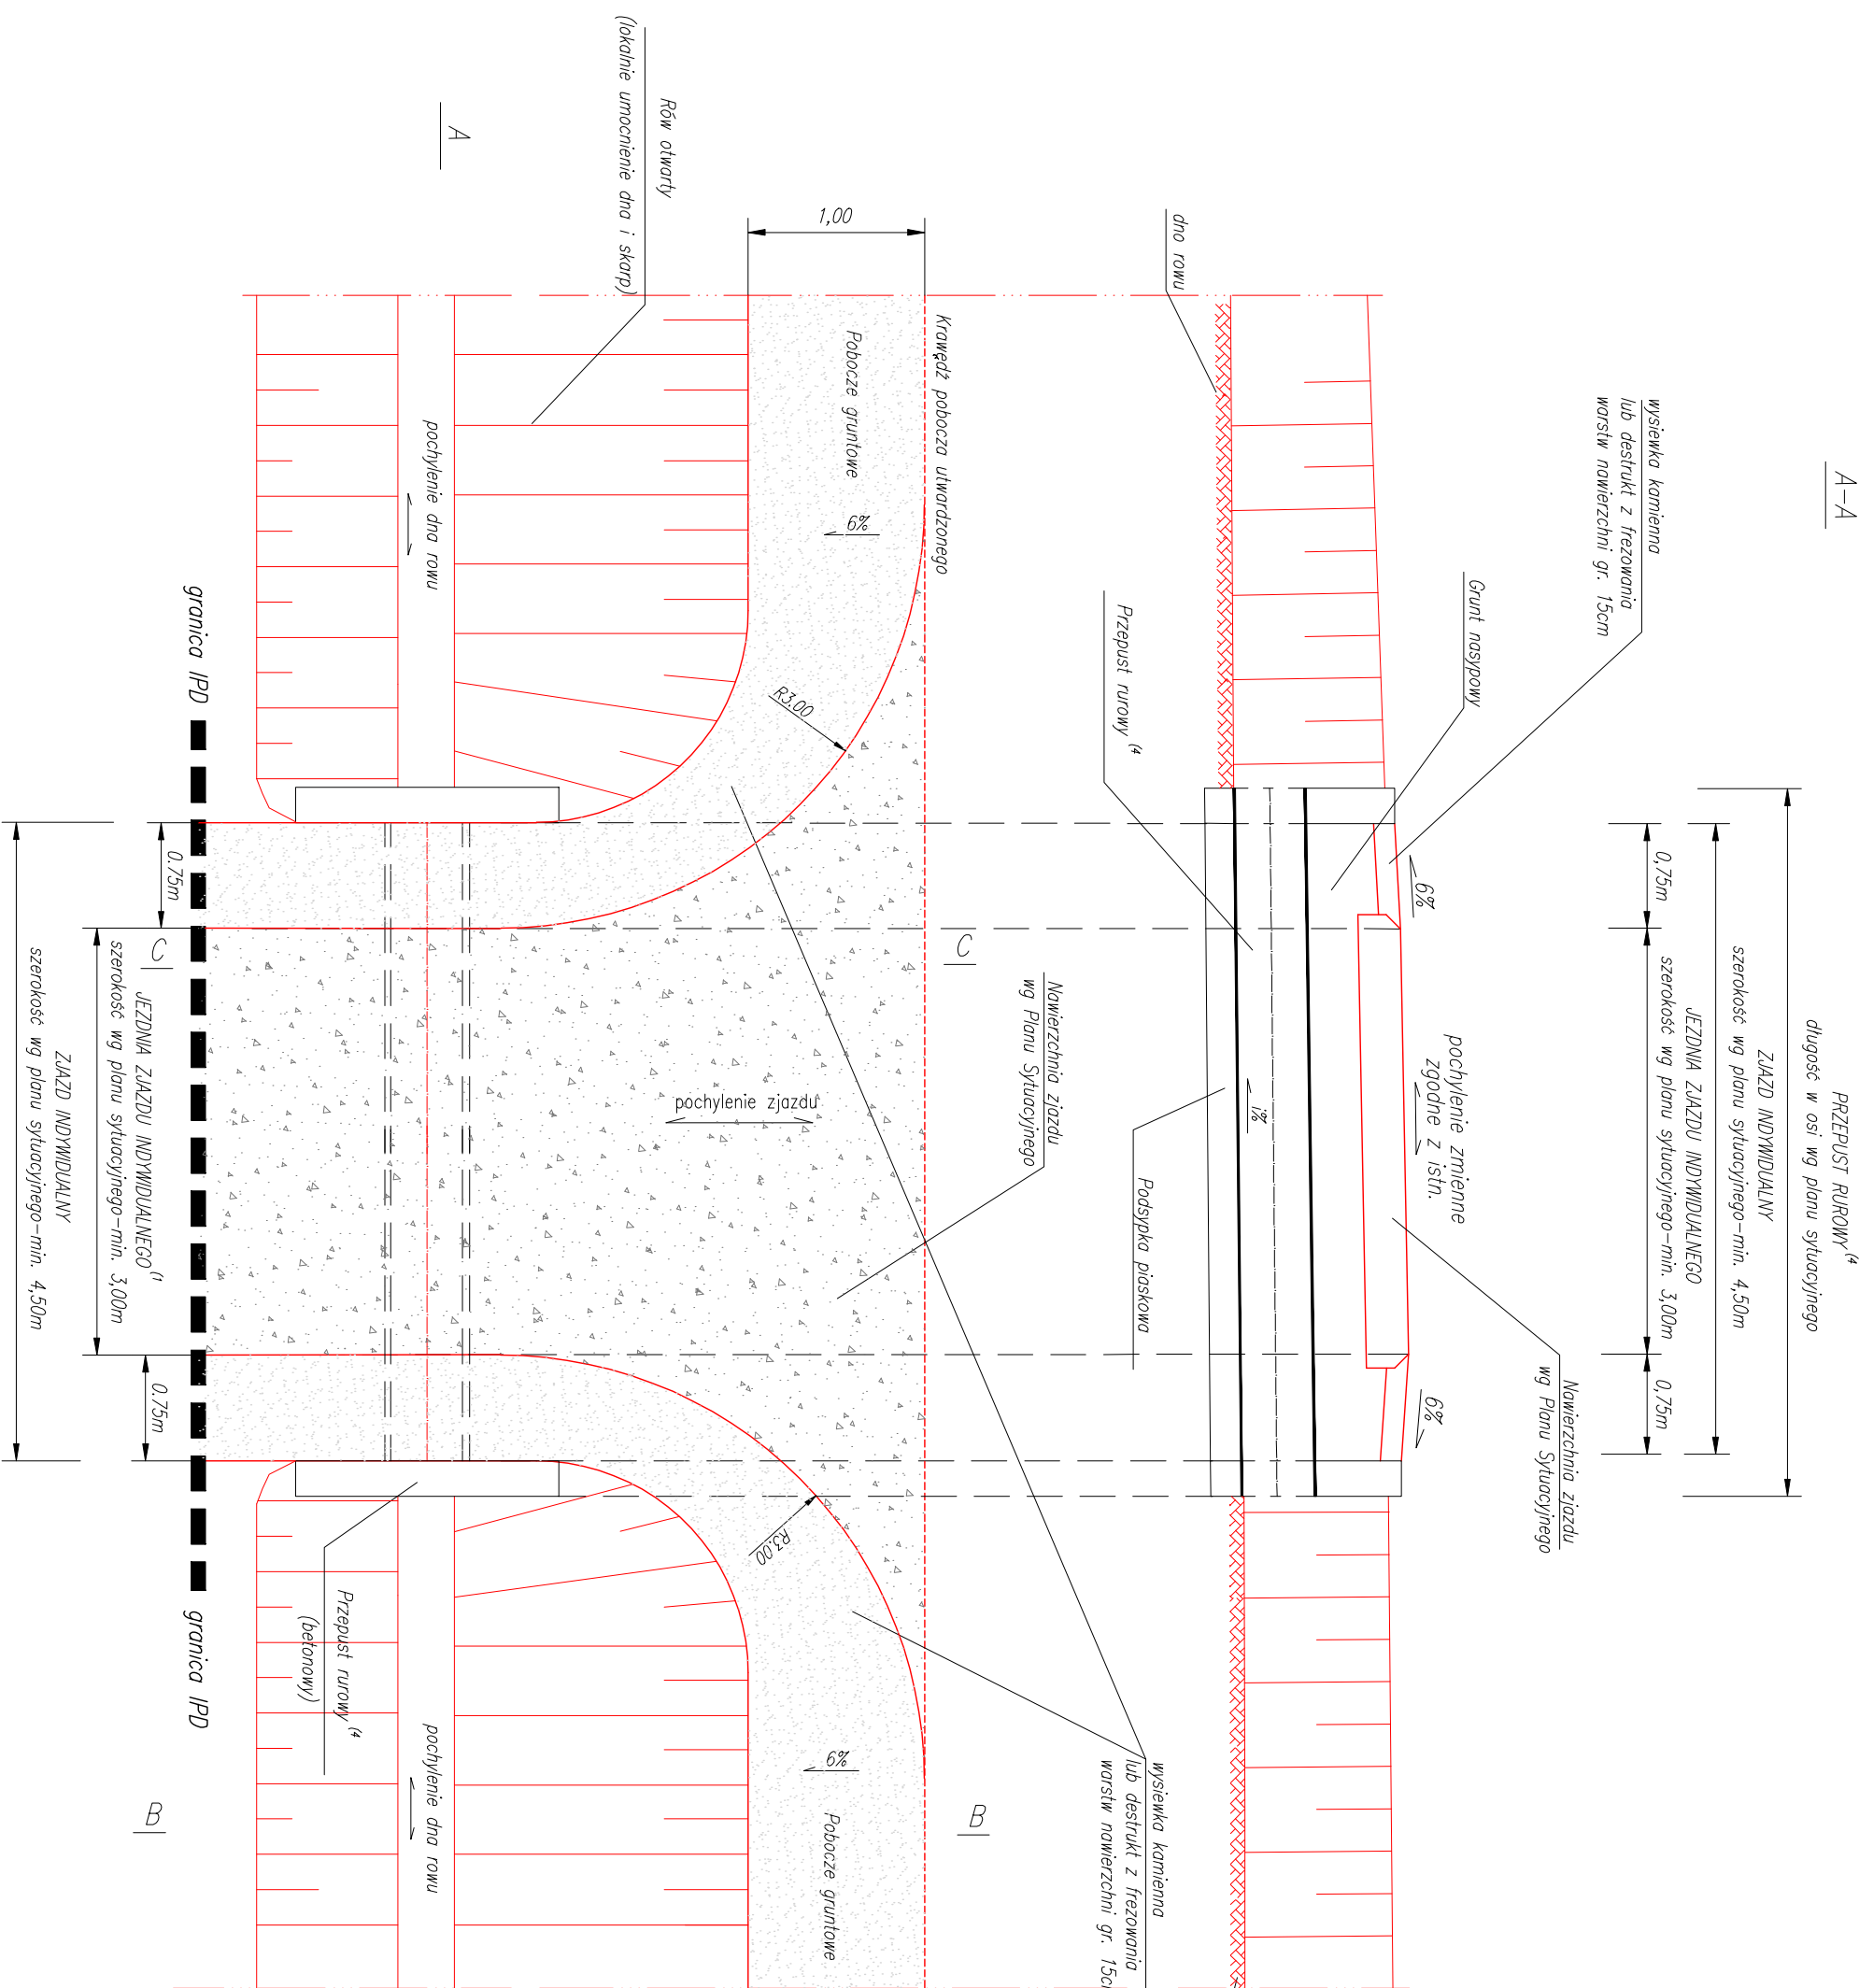


TYPOWE ROZWIĄZANIE ZJAZDU INDYWIDUALNEGO
Z NOWOPROJEKTOWANYM PRZEPUSTEM

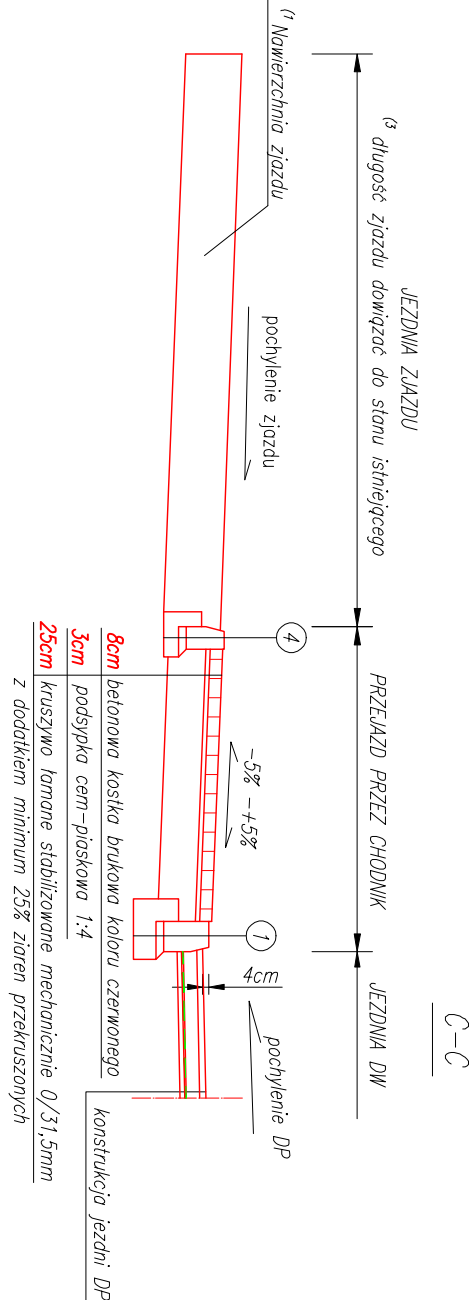

TYPOWE ROZWIĄZANIE ZJAZDU INDYWIDUALNEGO NA ODCINKACH Z PRZYLEGAJĄCYM DO JEZDNI CHODNIKIEM

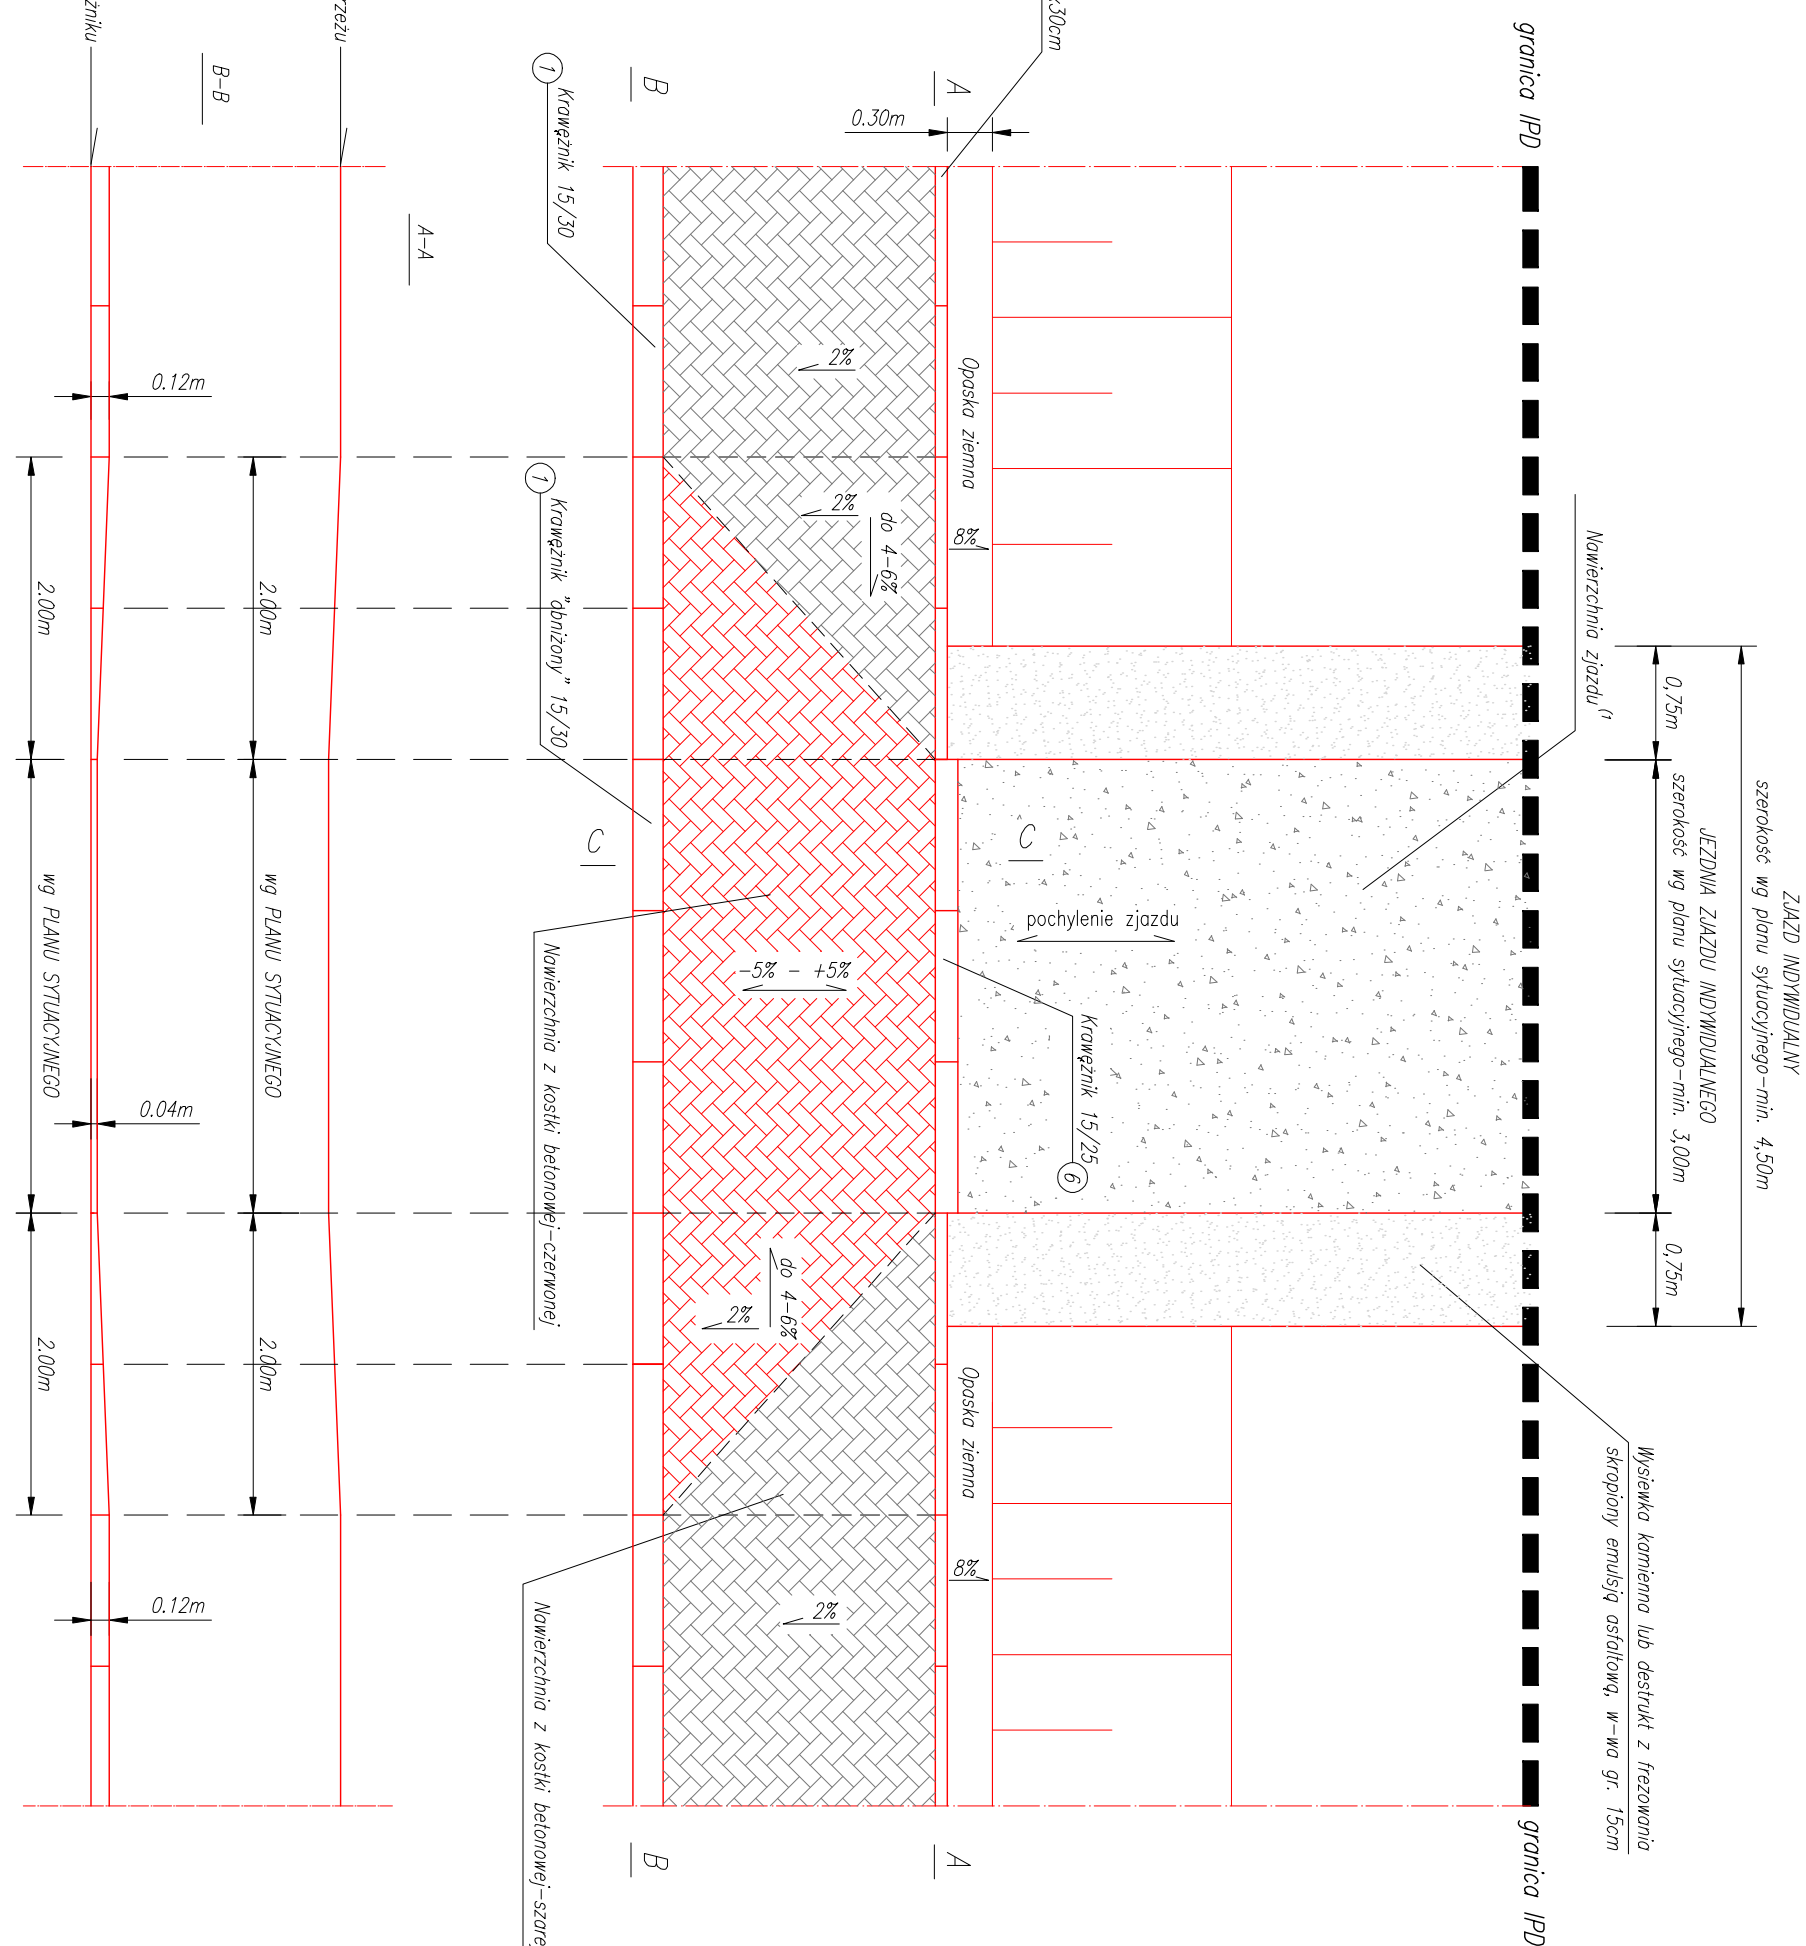

z dodatkami minimum 25% ziaren przekruszonych

1) Nawierzchnię na zjazdach indywidualnych należy wykonać przy następujących założeniach:

- Złoty o istniejącej nawierzchni gruntuowej lub żwirowej w przypadku wymiany przepustu rowowego należy wykonać z 4-wy. wysięki kamieniem gr. 30cm.
- No zładach o istniejącej nawierzchni z kostki brukowej, przewidywuje się odwołanie stanu istniejącego.
- 2) No skrajzomachach z DP projektuje się ułożenie 3 nowych kostek bitumicznych

- w-wy, fundamenty z betonu asfaltowego 0/25mm gr. 8cm
- w-wy, więzce z betonu asfaltowego 0/16mm gr. 5cm
- w-wy, sciernej z betonu asfaltowego 0/12,8mm gr. 4cm

Na poszerzeniach wiołów podporządkowanych należy pod ww. w-wy bitumiczne ułożyć dodatkowo:

- podbudowę pomocniczą z kruszywa łamanego $U/0,5$ mm stabilizowanego mechanicznie gr. 20cm
- ulepszone podłoże – kruszywo stabilizowane mechanicznie z dodatkami ziaren łamanych min. 30% gr. 40cm

- 3) Noworęcznik na długości zjazdu indywidualnego należy wykonać do góry (PD w dół) zwracając na istniejącego trendu (np. bramy wjazdowe).
- 4) Na przedmiotowym odcinku drogi części przepustów ze względu na zły stan techniczny została zaskalkowana do wymiany. Zgodno nowopojakomymi przepisy jak i przewidziane było do oceny zostały przedstawione na "Planie Siatkiowym".

Wykonawca:		MBD Projekt Marcin Zieliński		Projektowanie Nadzory Budowy Drog Krzysztof Kozłowski	
Temat:		Przebudowa drogi powiatowej 4485 Bielsko-Włomowice-Włomiszowice w miejscowości Piszarowice		ul. Karmelińska 67/12, 34-100 Włomowice	
Branża:		DROGOWA		Data: maj 2009	
Część:		PROJEKT WYKONAWCZY		Skala: 1:50	
Tytuł rys.:		PRZEKROJE TYPOWE, ETAP II – Zjazd indywidualny		Nr rys. 4.3	
Inwestor:		Lokalizacja:			
		Województwo:			
		Powiat:			
		Miejscowość:			
Funkcja:		Imię, Nazwisko:		Podpis:	
Projektant:		Krzysztof Kozłowski		83/93 B-B	
Sprawdzający:		Ignacy Półtorak		259/89 B-B	
Opracował:		mgr inż. Dariusz Augustyn			
		mgr inż. Marcin Zieliński			
		inż. Bartłomiej Henzel			