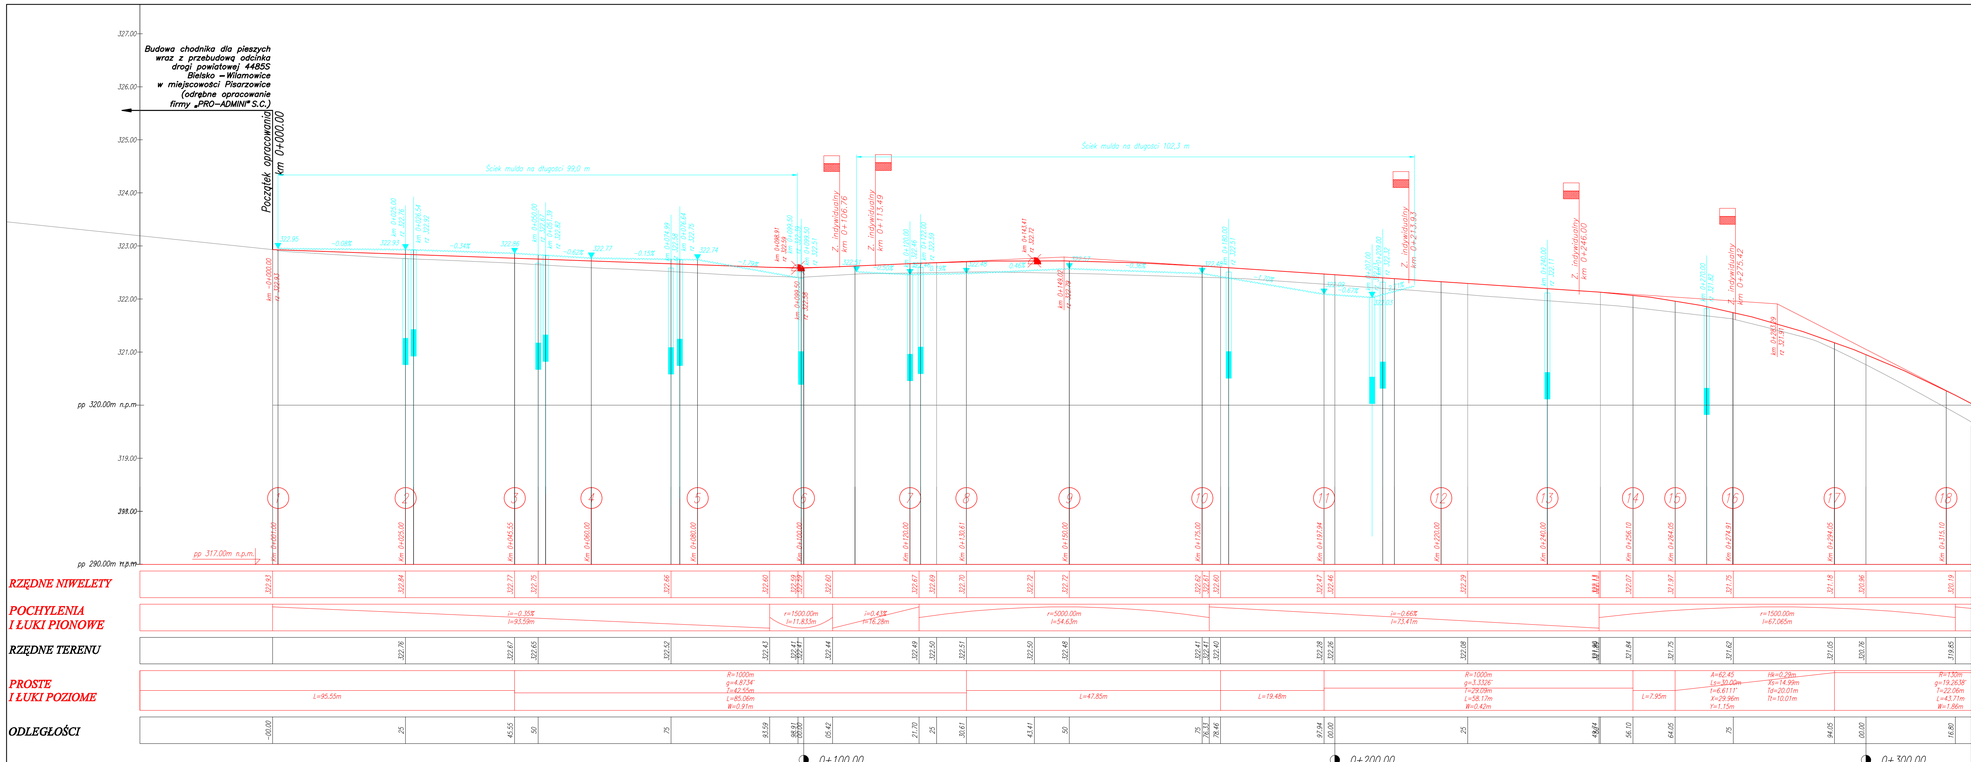

Wykonawca:	**MBD Projekt** **Marcin Zieliński** **ul. Lwowska 55/2, 34-100 Wadowice**	**Projektowanie Nadzory Budowy Dróg** **Krzysztof Kozłowski** **ul. Karmelicka 67/12, 34-100 Wadowice**	
Temat:	Przebudowa drogi powiatowej 4485S Bielsko–Wilamowice–Jawiszowice w miejscowości Pisarzowice (ETAP I)		
Branża:	DROGOWA	Data:	maj 2009
Część:	PROJEKT WYKONAWCZY	Skala:	1:500/50
Tytuł rys.:	PROFIL PODŁUŻNY, ETAP I – cz. 1	Nr rys.	3.1
Inwestor:	Powiat Bielski ul. Piastowska 40 43-300 Bielsko-Biała	Lokalizacja:	
		Województwo:	śląskie
		Powiat:	bielski
		Miejscowość:	Pisarzowice
Funkcja:	Imię, Nazwisko:	Nr uprawnień	Podpis:
Projektant:	Krzysztof Kozłowski	83/93 B–B	
Sprawdzający:	Ignacy Półtorak	259/89 B–B	
Opracował:	mgr inż. Dariusz Augustyn		
	inż. Bartłomiej Henzel		
	mgr inż. Marcin Zieliński		