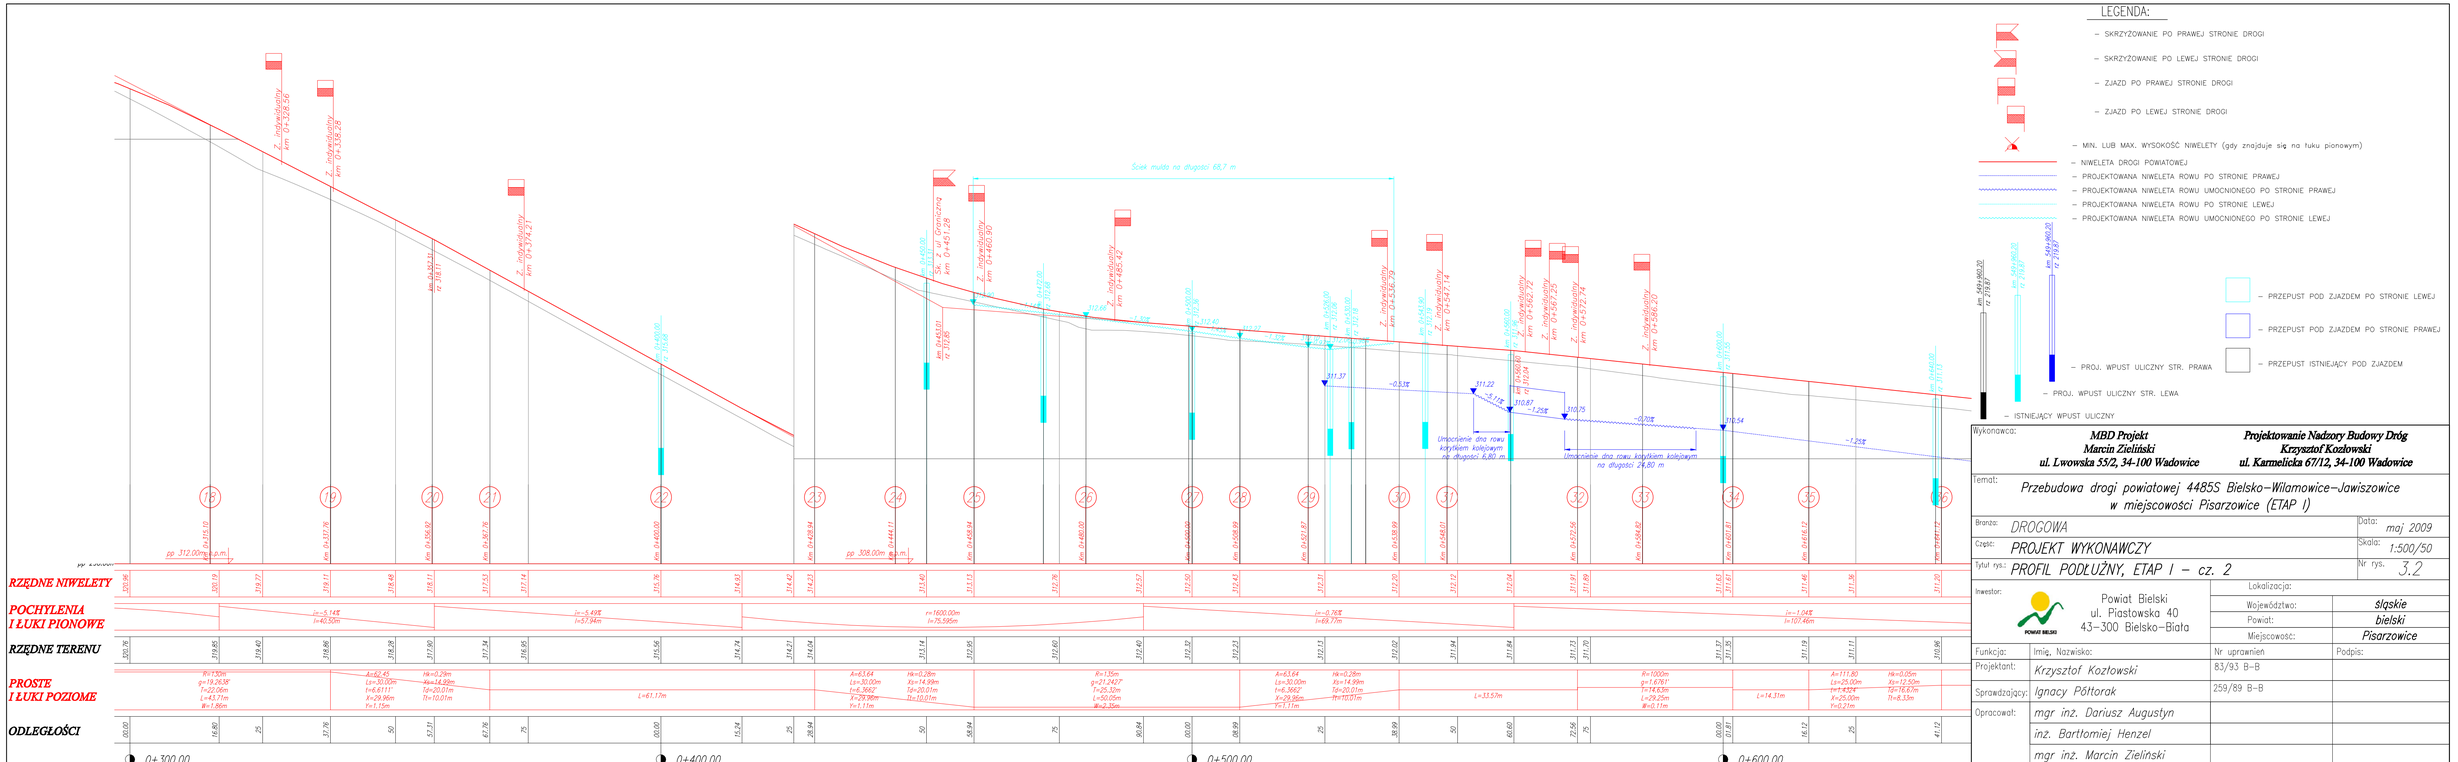


| | | | |
|---|---|---|---|
| Wykonawca: | **MBD Projekt**<br>**Marcin Zieliński**<br>**ul. Lwowska 55/2, 34-100 Wadowice** | **Projektowanie Nadzory Budowy Dróg**<br>**Krzysztof Kozłowski**<br>**ul. Karmelicka 67/12, 34-100 Wadowice** | |
| Temat: | Przebudowa drogi powiatowej 44855 Bielsko–Wilamowice–Jawiszowice w miejscowości Pisarzowice (ETAP I) | | |
| Branża: | DROGOWA | Data: | maj 2009 |
| Część: | PROJEKT WYKONAWCZY | Skala: | 1:500/50 |
| Tytuł rys.: | PROFIL PODŁUŻNY, ETAP I – cz. 2 | Nr rys. | 3.2 |
| Inwestor: | Powiat Bielski<br>ul. Piastowska 40<br>43-300 Bielsko-Biała | Lokalizacja:<br>Województwo: śląskie<br>Powiat: bielski<br>Miejscowość: Pisarzowice | |

| Funkcja: | Imię, Nazwisko: | Nr uprawnień | Podpis: |
|---|---|---|---|
| Projektant: | Krzysztof Kozłowski | 83/93 B–B | |
| Sprawdzający: | Ignacy Półtorak | 259/89 B–B | |
| Opracował: | mgr inż. Dariusz Augustyn | | |
| | inż. Bartłomiej Henzel | | |
| | mgr inż. Marcin Zieliński | | |