


LEGENDA:

- SKRZYŻOWANIE PO PRAWEJ STRONIE DROGI
- SKRZYŻOWANIE PO LEWEJ STRONIE DROGI
- ZJAZD PO PRAWEJ STRONIE DROGI
- ZJAZD PO LEWEJ STRONIE DROGI

- MIN. LUB MAX. WYSOKOŚĆ NIVELETRY (gdy znajduje się na łuku pionowym)

- NIVELETA DROGI POWATOWEJ
- PROJEKTOWANA NIVELETA ROWU PO STRONIE PRAWEJ
- PROJEKTOWANA NIVELETA ROWU UMOCNIONEGO PO STRONIE PRAWEJ
- PROJEKTOWANA NIVELETA ROWU PO STRONIE LEWEJ
- PROJEKTOWANA NIVELETA ROWU UMOCNIONEGO PO STRONIE LEWEJ

- PROJ. WPUST ULICZNY STR. PRAWA
- PROJ. WPUST ULICZNY STR. LEWA
- PRZEPUST POD ZJAZDEM PO STRONIE LEWEJ
- PRZEPUST POD ZJAZDEM PO STRONIE PRAWEJ
- PRZEPUST ISTNIEJĄCY POD ZJAZDEM
- PRZEPUST ISTNIEJĄCY POD ZJAZDEM
- ISTNIEJĄCY WPUST ULICZNY

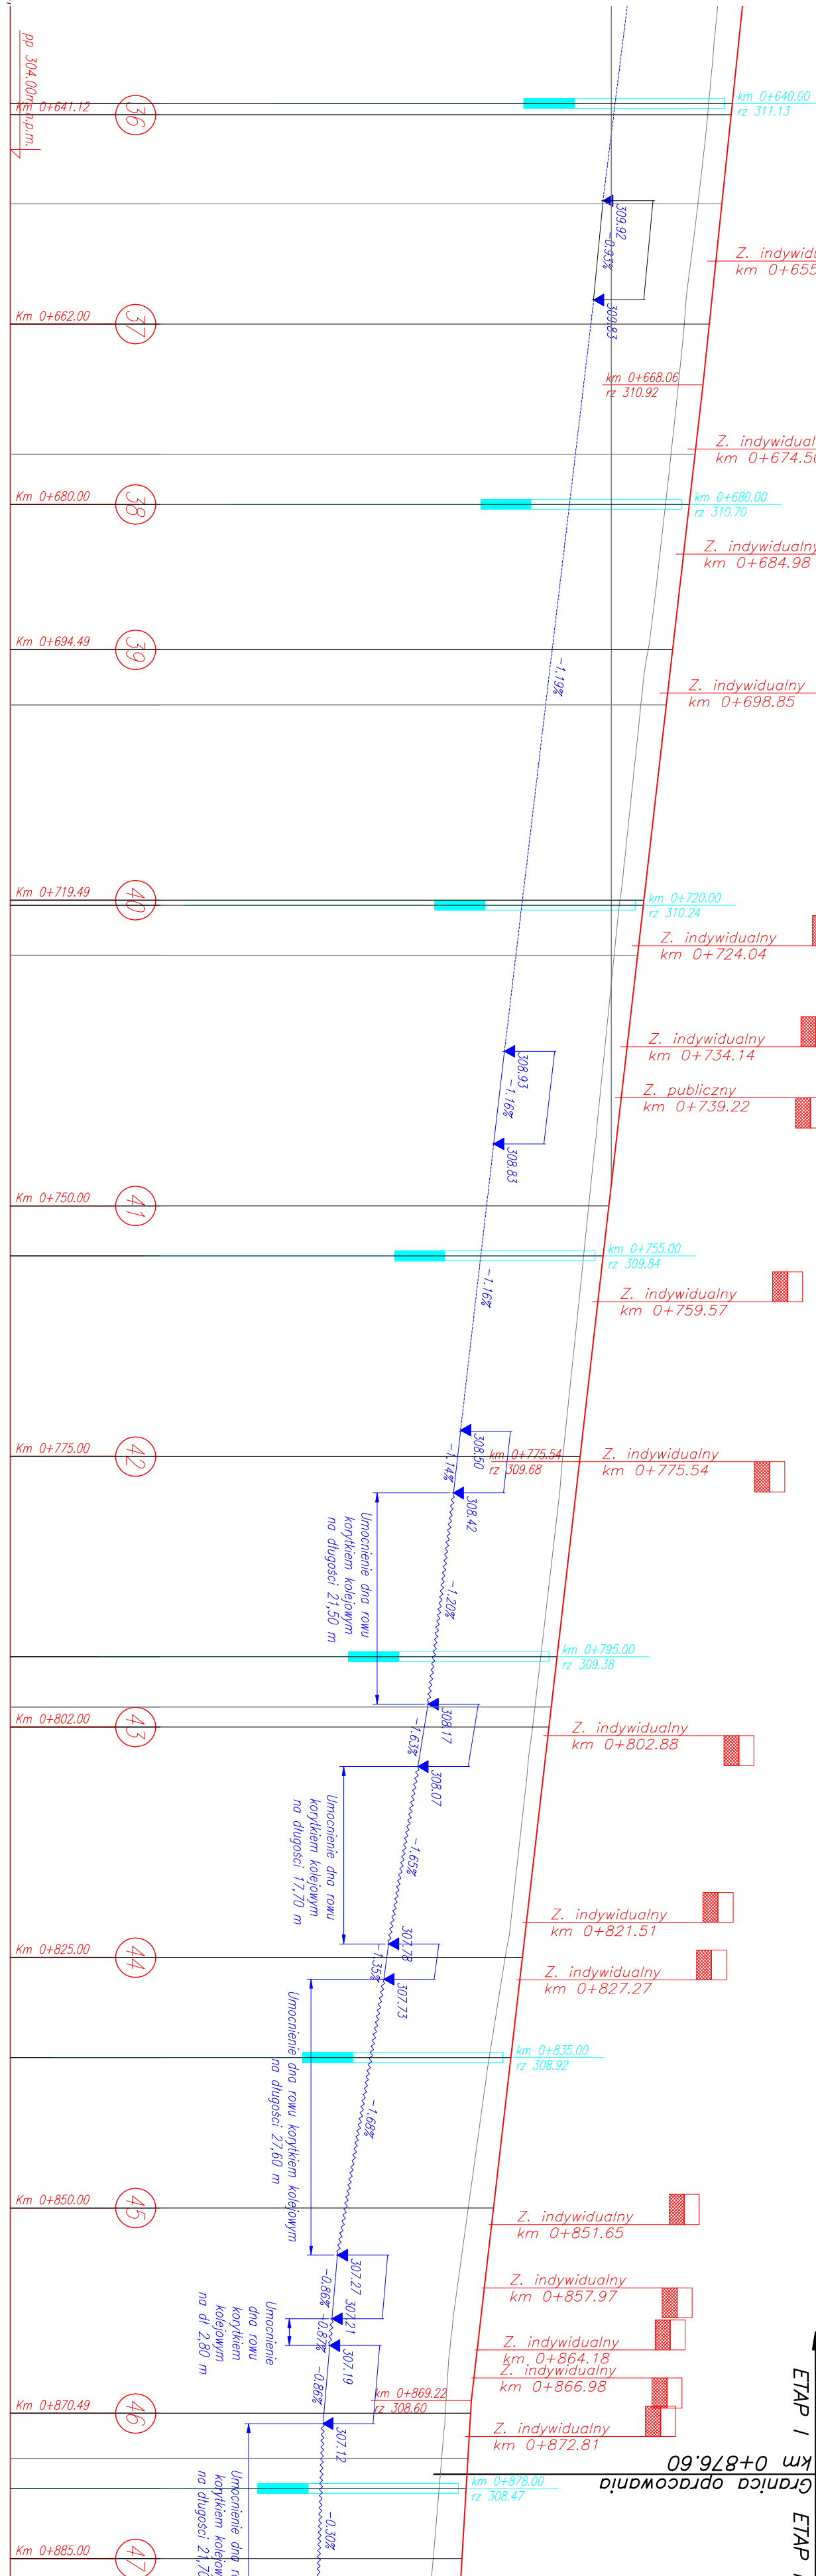

RZĘDNE NIVELETRY										POCHYLENIA										RZĘDNE TERENU										PROSTE										ŁUKI PIONOWE										ŁUKI POZIOME										ODLEGŁOŚCI	
311.20										311.10										310.92										310.84										310.61										310.55										310.33										310.26										309.98										309.69										309.68										309.40										309.11										308.83										308.60										308.60										308.57	