



PRZEMOCZNY 47  
km 0+885.00

Wkrop	=	1,03 m2
Nasyp	=	0,95 m2
H(st)	=	6,58 m
H(ost)	=	6,58 m
Worstwo	=	0,52 m2

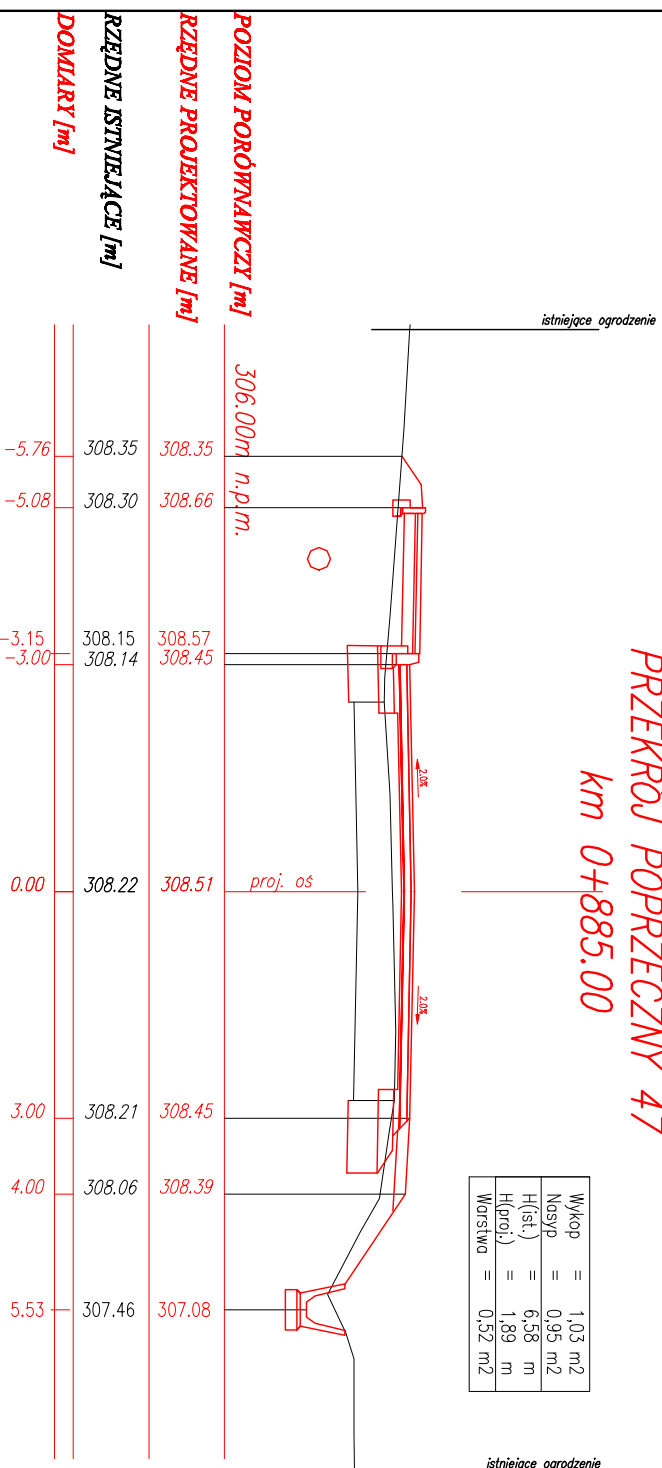


PRZEMOCZNY 48  
km 0+900.00

Wkrop	=	0,64 m2
Nasyp	=	1,35 m2
H(st)	=	8,41 m
H(ost)	=	4,46 m
Worstwo	=	0,80 m2

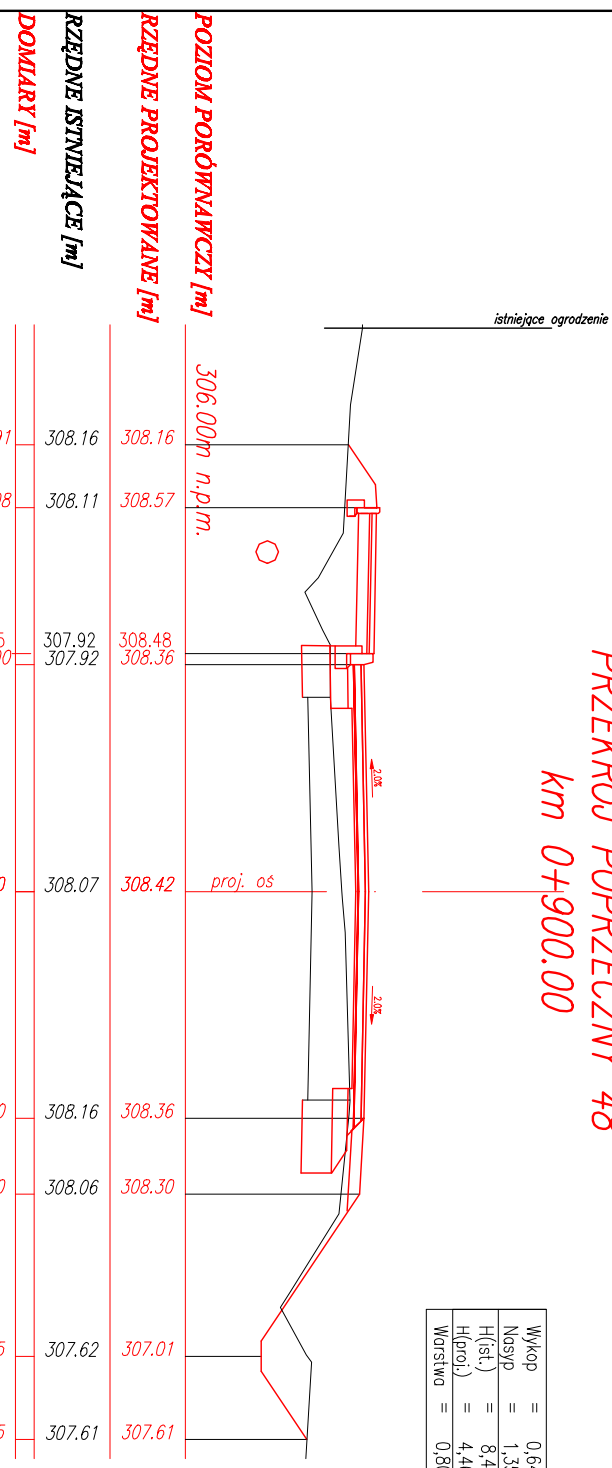


PRZEMOCZNY 49  
km 0+920.00

Wkrop	=	1,38 m2
Nasyp	=	1,13 m2
H(st)	=	8,89 m
H(ost)	=	0,40 m
Worstwo	=	1,01 m2

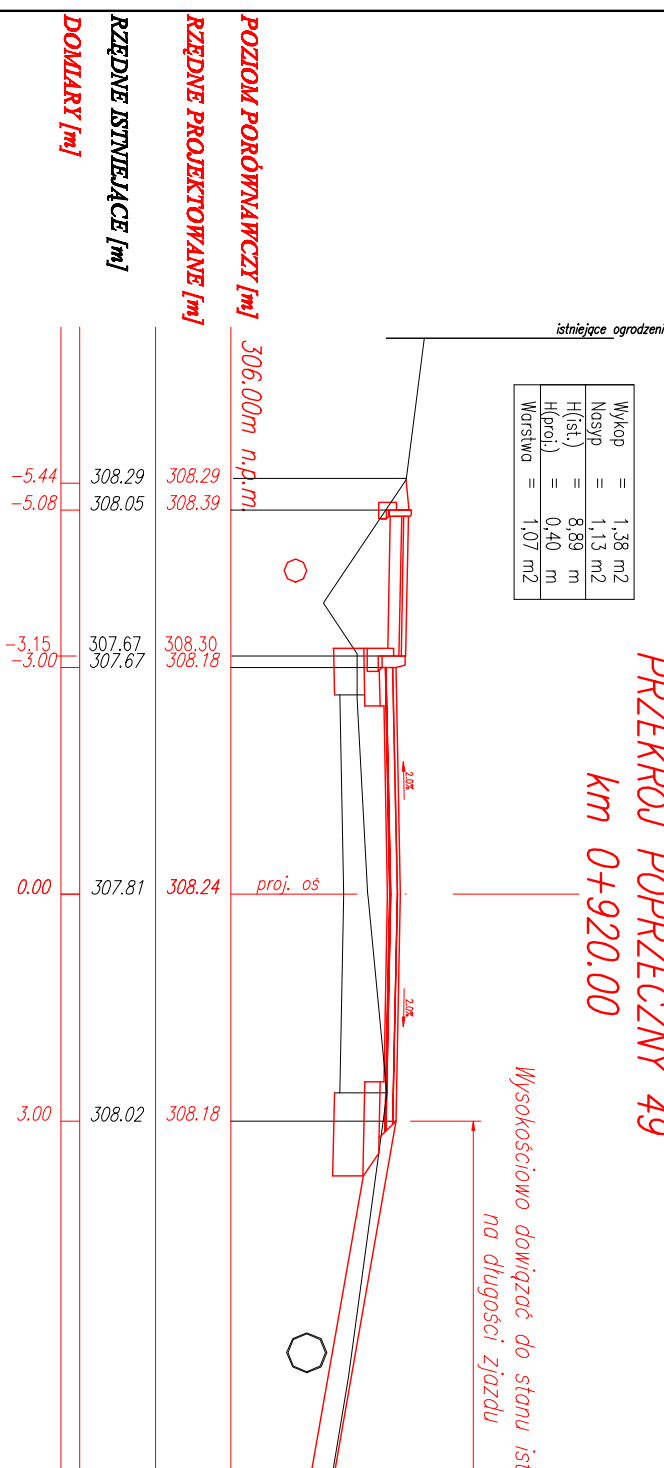


PRZEMOCZNY 50  
km 0+938.00

Wkrop	=	0,91 m2
Nasyp	=	1,52 m2
H(st)	=	7,76 m
H(ost)	=	3,51 m
Worstwo	=	0,70 m2

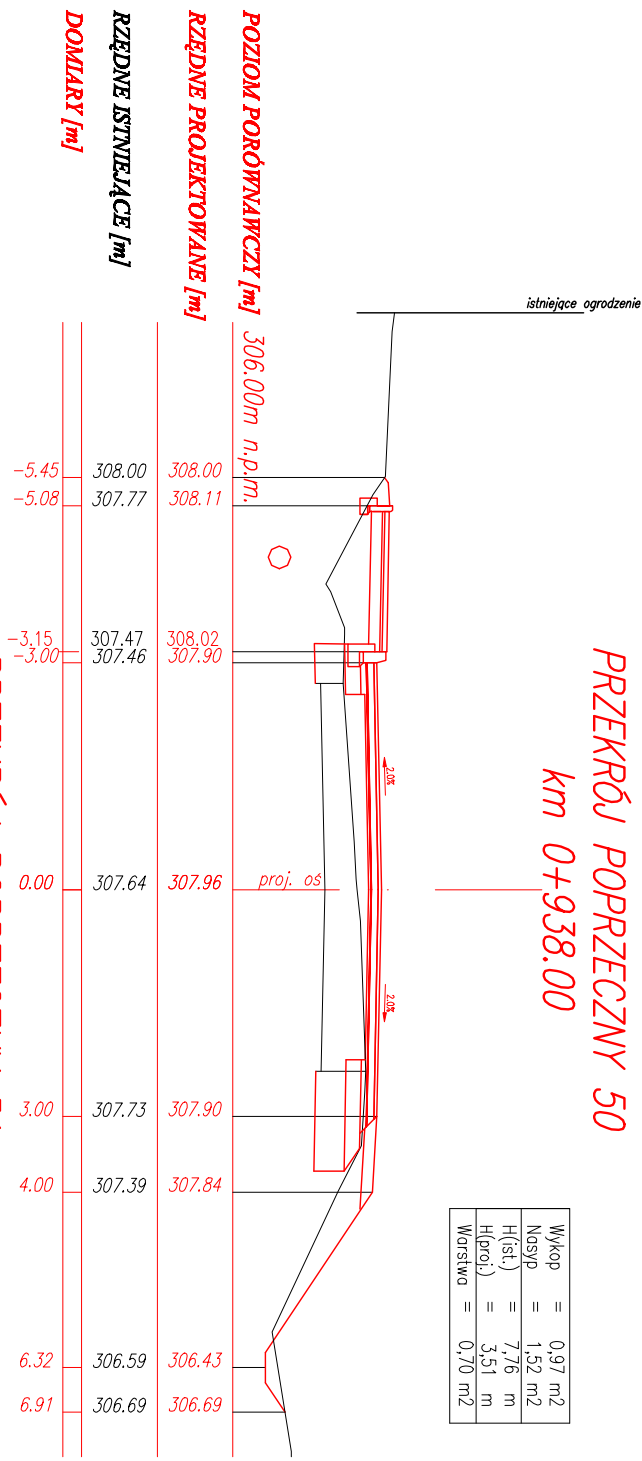


PRZEMOCZNY 51  
km 0+958.00

Wkrop	=	0,93 m2
Nasyp	=	0,49 m2
H(st)	=	9,08 m
H(ost)	=	2,73 m
Worstwo	=	0,41 m2

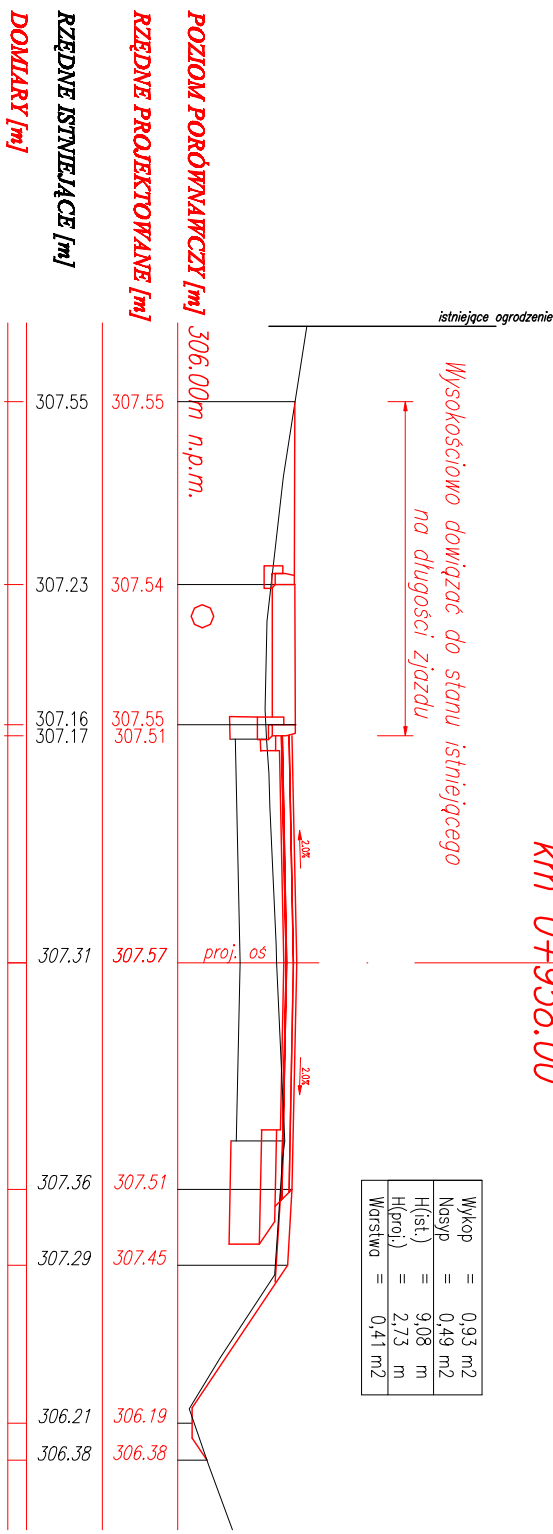


PRZEMOCZNY 52  
km 0+967.69

Wkrop	=	1,83 m2
Nasyp	=	0,20 m2
H(st)	=	5,27 m
H(ost)	=	0,17 m
Worstwo	=	0,39 m2

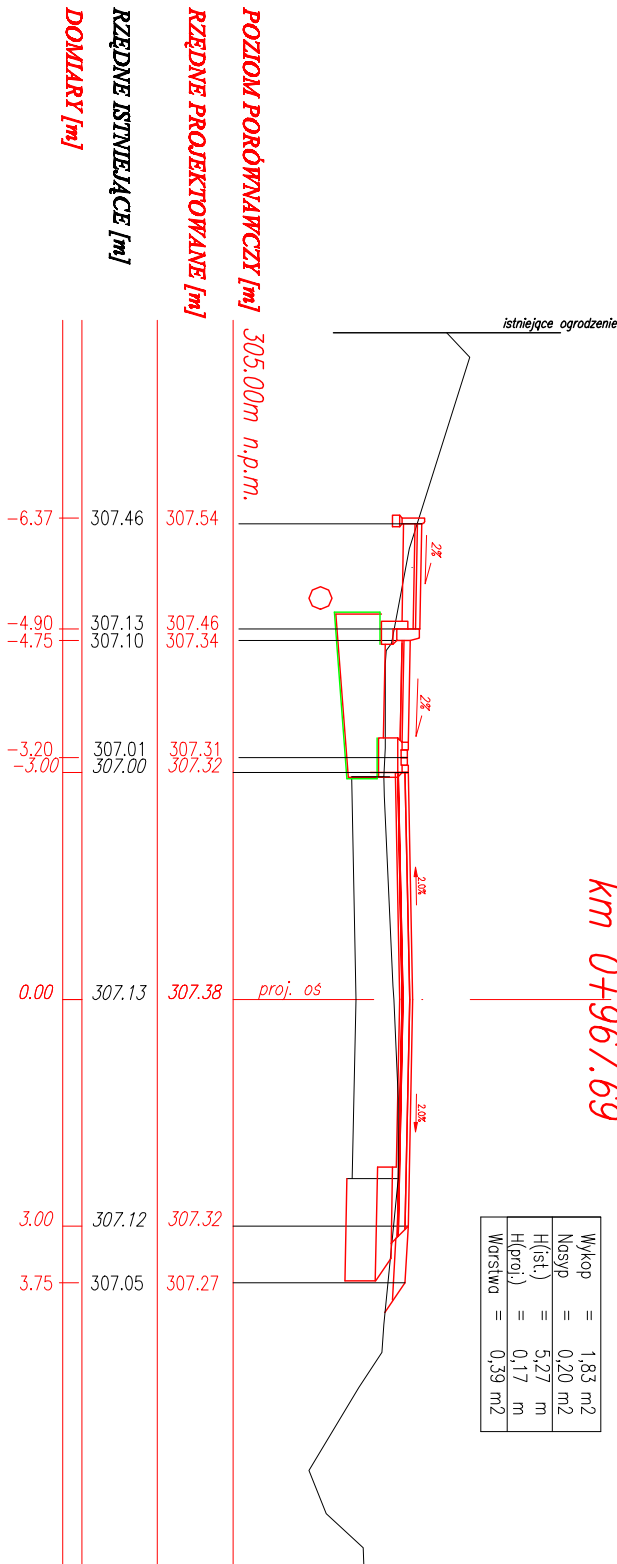


PRZEMOCZNY 53  
km 0+975.00

Wkrop	=	2,49 m2
Nasyp	=	0,37 m2
H(st)	=	11,79 m
H(ost)	=	0,74 m
Worstwo	=	0,37 m2

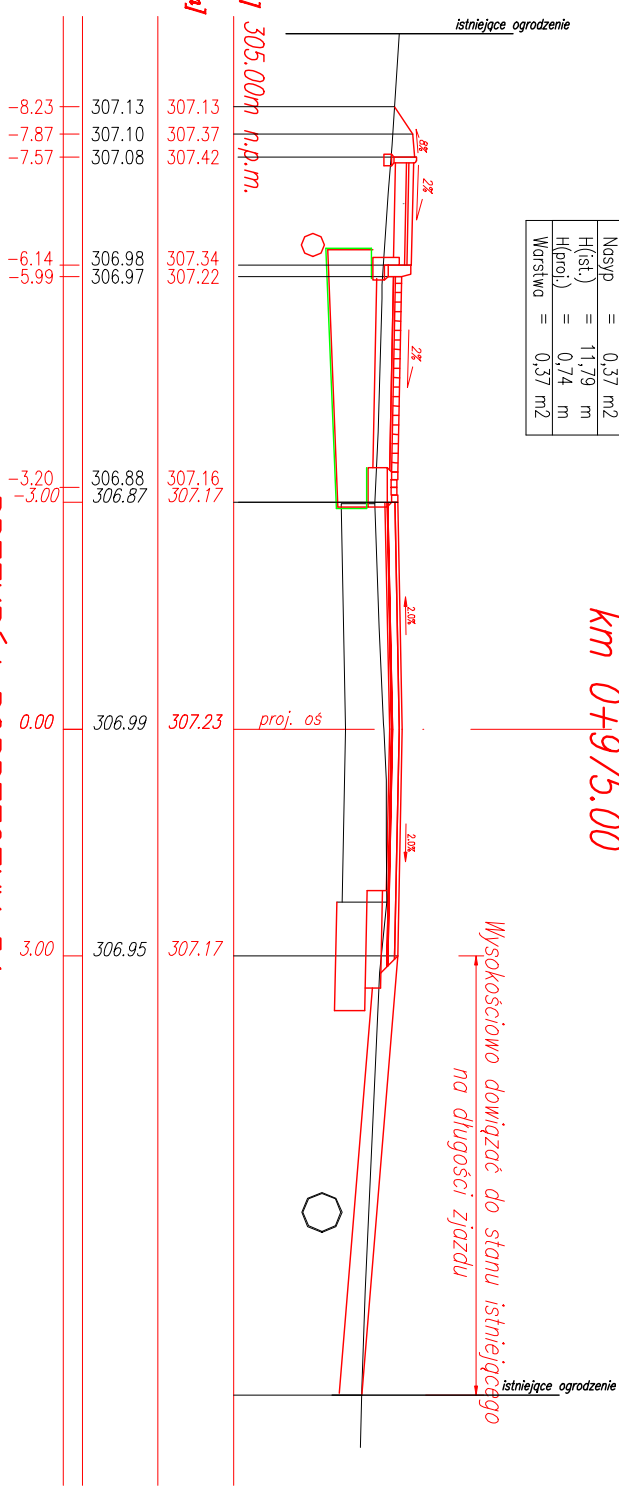


PRZEMOCZNY 54  
km 0+994.85

Wkrop	=	3,33 m2
Nasyp	=	0,38 m2
H(st)	=	11,58 m
H(ost)	=	0,00 m
Worstwo	=	0,29 m2

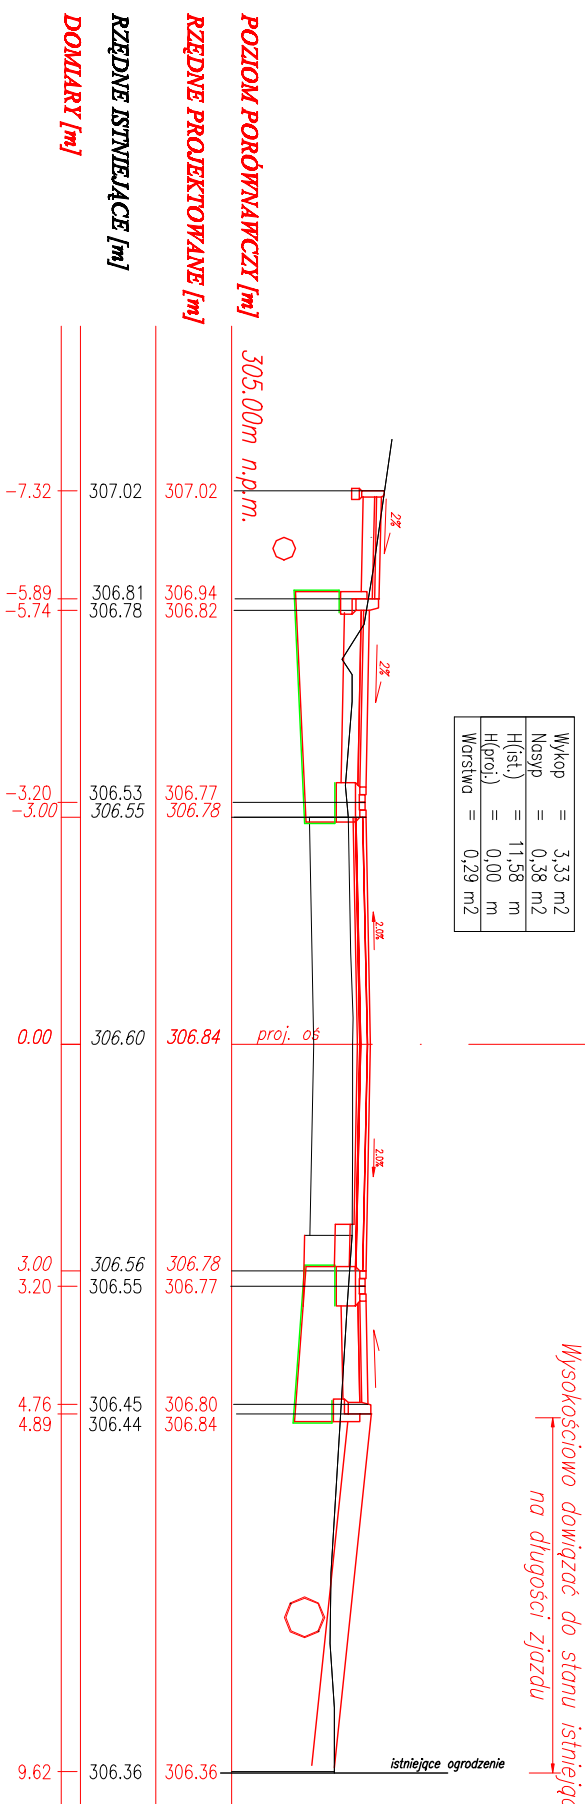

PRZEMOCZNY 55  
km 1+019.85

Wkrop	=	0,73 m2
Nasyp	=	0,80 m2
H(st)	=	8,80 m
H(ost)	=	2,57 m
Worstwo	=	0,00 m2

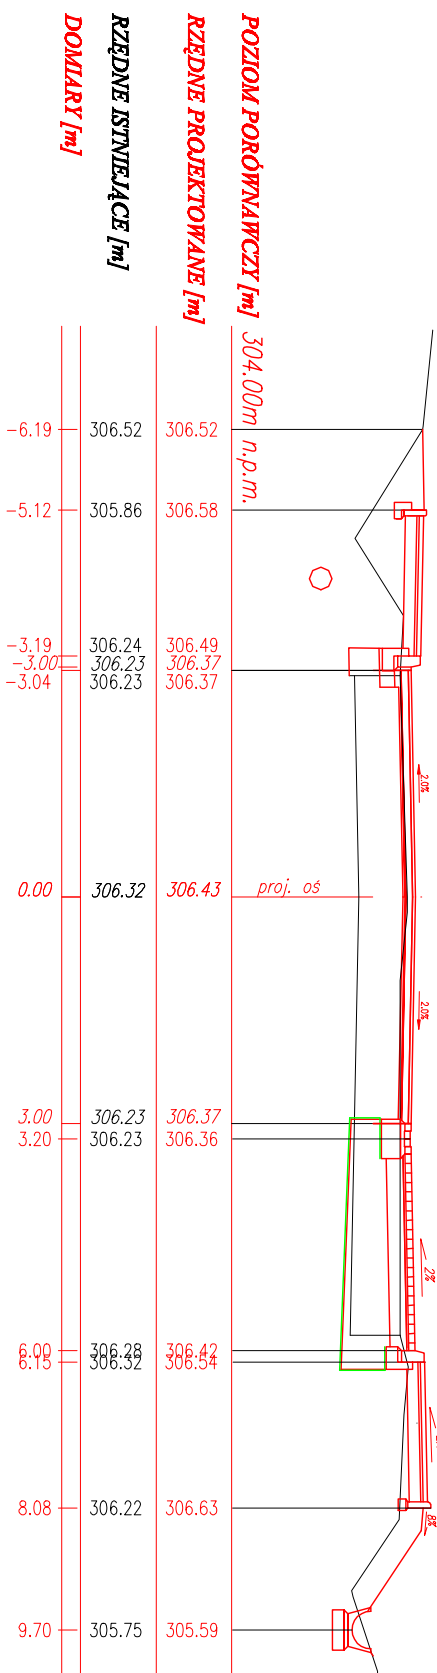

Wykonawca:	MBD Projekt Marcin Zieliński ul. Lwowska 55/2, 34-100 Wadowice	Projektowanie Nadzory Budowy Drog Krzysztof Kozłowski ul. Kameliaka 67/12, 34-100 Wadowice
Temat:	Przebudowa drogi powiatowej 4485S Bielsko-Milamowice-Włówszowice w miejscowości Pisarzowice (ETAP II)	
Brutto:	DROGOWA	Data: maj 2009
Część:	PROJEKT WYKONAWCZY	Skala:
Tytuł rys.:	PRZEMOCZNE, ETAP II – CZ. 1	Nr rys. 5.1
Inwestor:	Powiat Bielski ul. Piastowska 40 43-300 Bielsko-Biala	Lokalizacja:
Funkcja:	Imię, Nazwisko:	Województwo: śląskie
Projektant:	Krzysztof Kozłowski	Powiat: bielski
	Ignacy Półtorak	Miejscowość: Pisarzowice
Opracował:	mgr inż. Dariusz Augustyn	Podpis:
	mgr inż. Marcin Zieliński	
	inż. Bartłomiej Henzel	