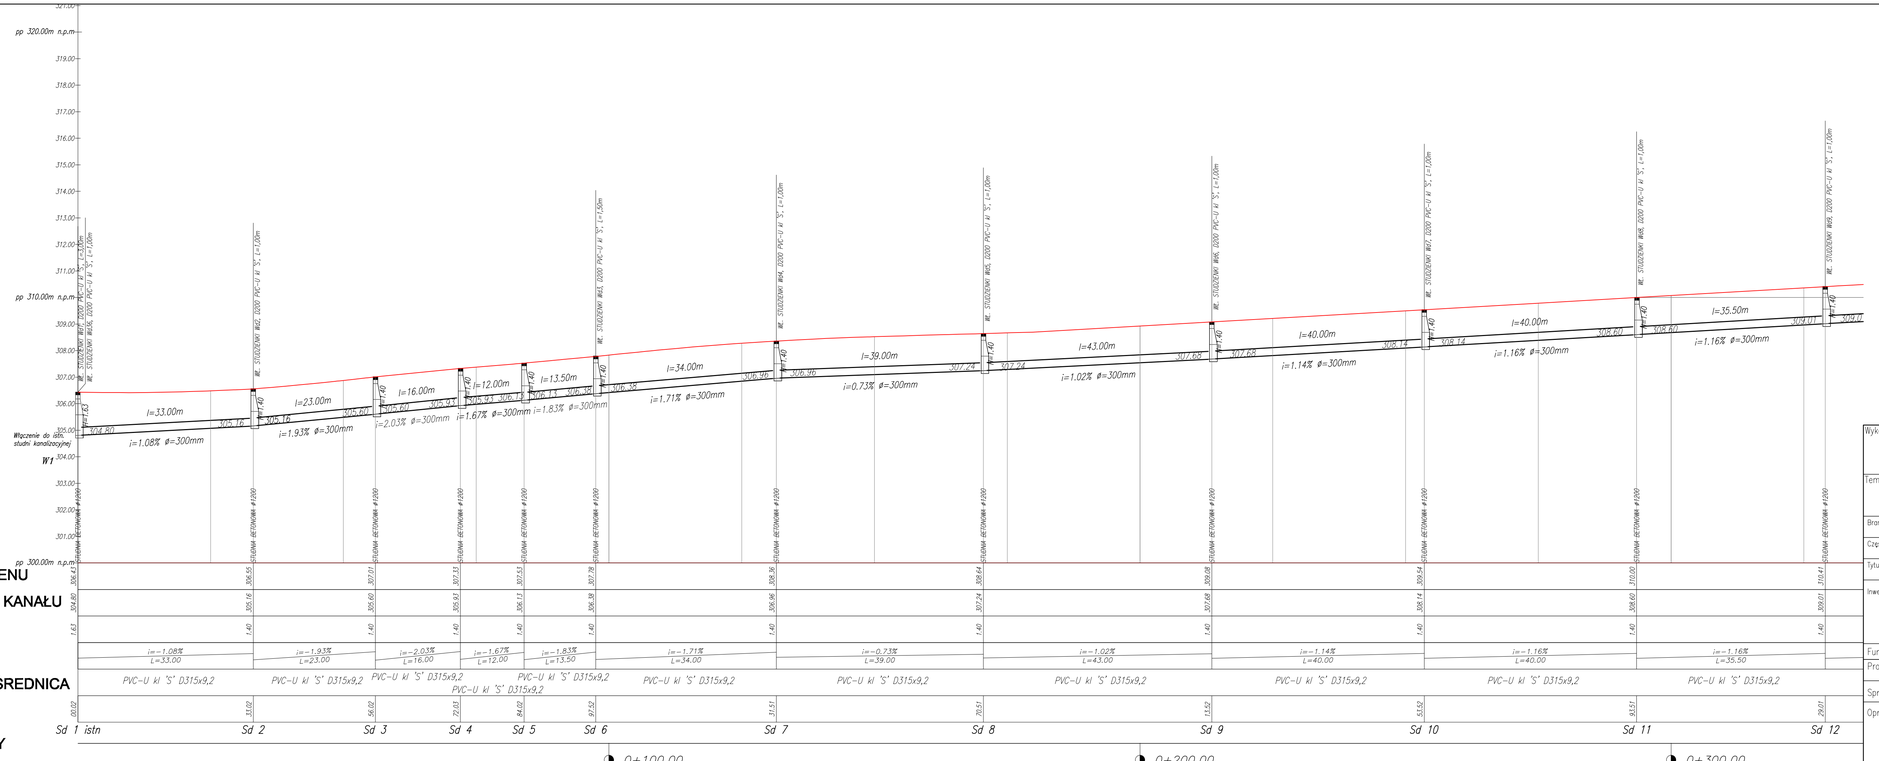

– NIWELETA PROJEKTOWANEGO CHODNIKA PO STRONIE LEWEJ

UKŁADANIE PRZEWODÓW KANALIZACYJNYCH W WYKOPIE

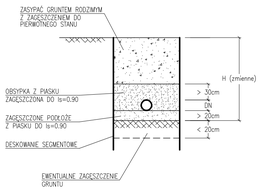

Wykonawca:	**MBD Projekt** **Marcin Zieliński** **ul. Lwowska 55/2, 34-100 Wadowice**	**Projektowanie Nadzory Budowy Dróg** **Krzysztof Kozłowski** **ul. Karmelicka 67/12, 34-100 Wadowice**	
Temat:	Przebudowa drogi powiatowej 4485S Bielsko–Wilamowice–Jawiszowice w miejscowości Pisarzowice		
Branża:	KANALIZACJA DESZCZOWA		Data: maj 2009
Część:	PROJEKT WYKONAWCZY		Skala: 1:500/100
Tytuł rys.:	PROFIL PODŁUŻNY SIECI KANALIZACYJNEJ cz. 1		Nr rys. 3.1
Inwestor:	Powiat Bielski ul. Piastowska 40 43-300 Bielsko-Biała	Lokalizacja:	
		Województwo:	śląskie
		Powiat:	bielski
		Miejscowość:	Pisarzowice
Funkcja:	Imię, Nazwisko:	Nr uprawnień	Podpis:
Projektant:	Krzysztof Kozłowski	83/93 B-B	
Sprawdzający:	Ignacy Półtorak	259/89 B-B	
Opracował:	mgr inż. Dariusz Augustyn		
	inż. Bartłomiej Henzel		
	mgr inż. Marcin Zieliński		