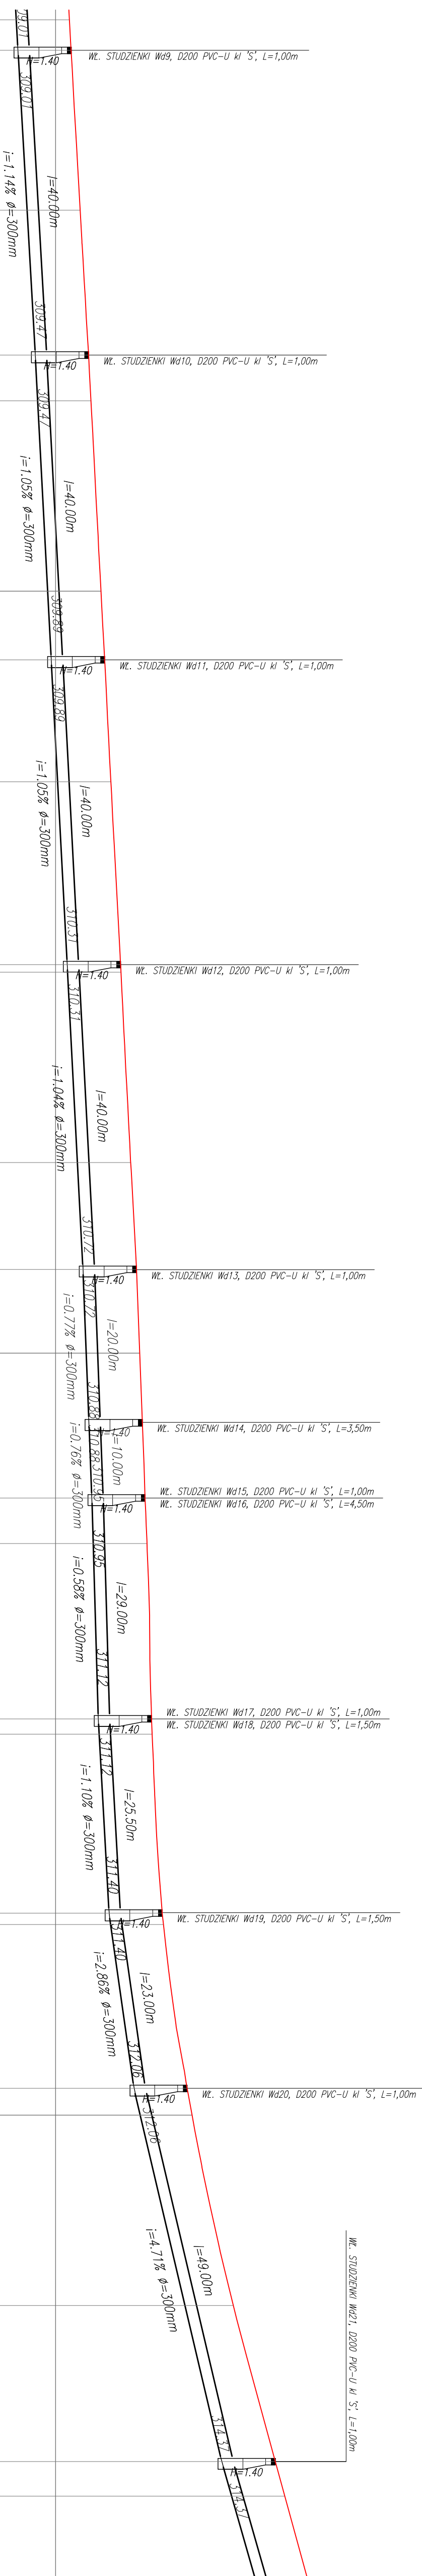
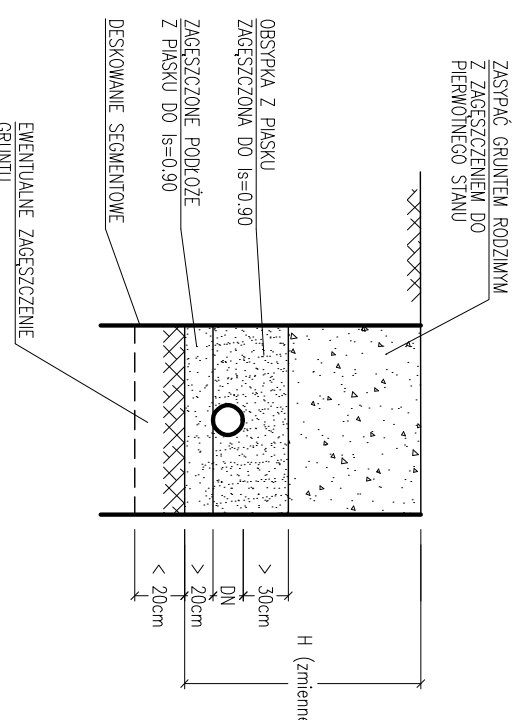


W WYKOPIE

[illegible]

Wykonawca:		MBD Projekt Marcin Zieliński ul. Lwowska 55/2, 34-100 Wadowice ul. Kamielicka 67/12, 34-100 Wadowice		Projektowanie Nadzory Budowy Drog Krzysztof Kozłowski ul. Kamielicka 67/12, 34-100 Wadowice	
Temat:		Przebudowa drogi powiatowej 44855 Bielesko – Włomowice – Jemiszowice w miejscowości Pisarzowice			
Bronia:	KANALIZACJA DESZCZOWA	Data:	maj 2009		
Część:	PROJEKT WYKONAWCZY	Skala:	1:500/100		
Ytali rys.:	PROFIL PODŁUŻNY SIECI KANALIZACYJNEJ cz. 2	Nr rys.	3.2		
Inwestor:	 Powiat Bieleski ul. Piastowska 40 43 – 300 Bielesko – Biato	Lokalizacja:			
		Województwo:		śląskie	
		Powiat:		bieleski	
Funkcja:	Inż. Nazwisko:	Miejscowość:		Pisarzowice	
Projektant:	Krzysztof Kozłowski	Nr uprawnień	83/93 B – B		
Sprawdzający:	Ignacy Półtorak		259/89 B – B		
Opracowali:	mgr inż. Dariusz Augustyn				
	inż. Bartłomiej Henzel				
	mgr inż. Marcin Zieliński				