
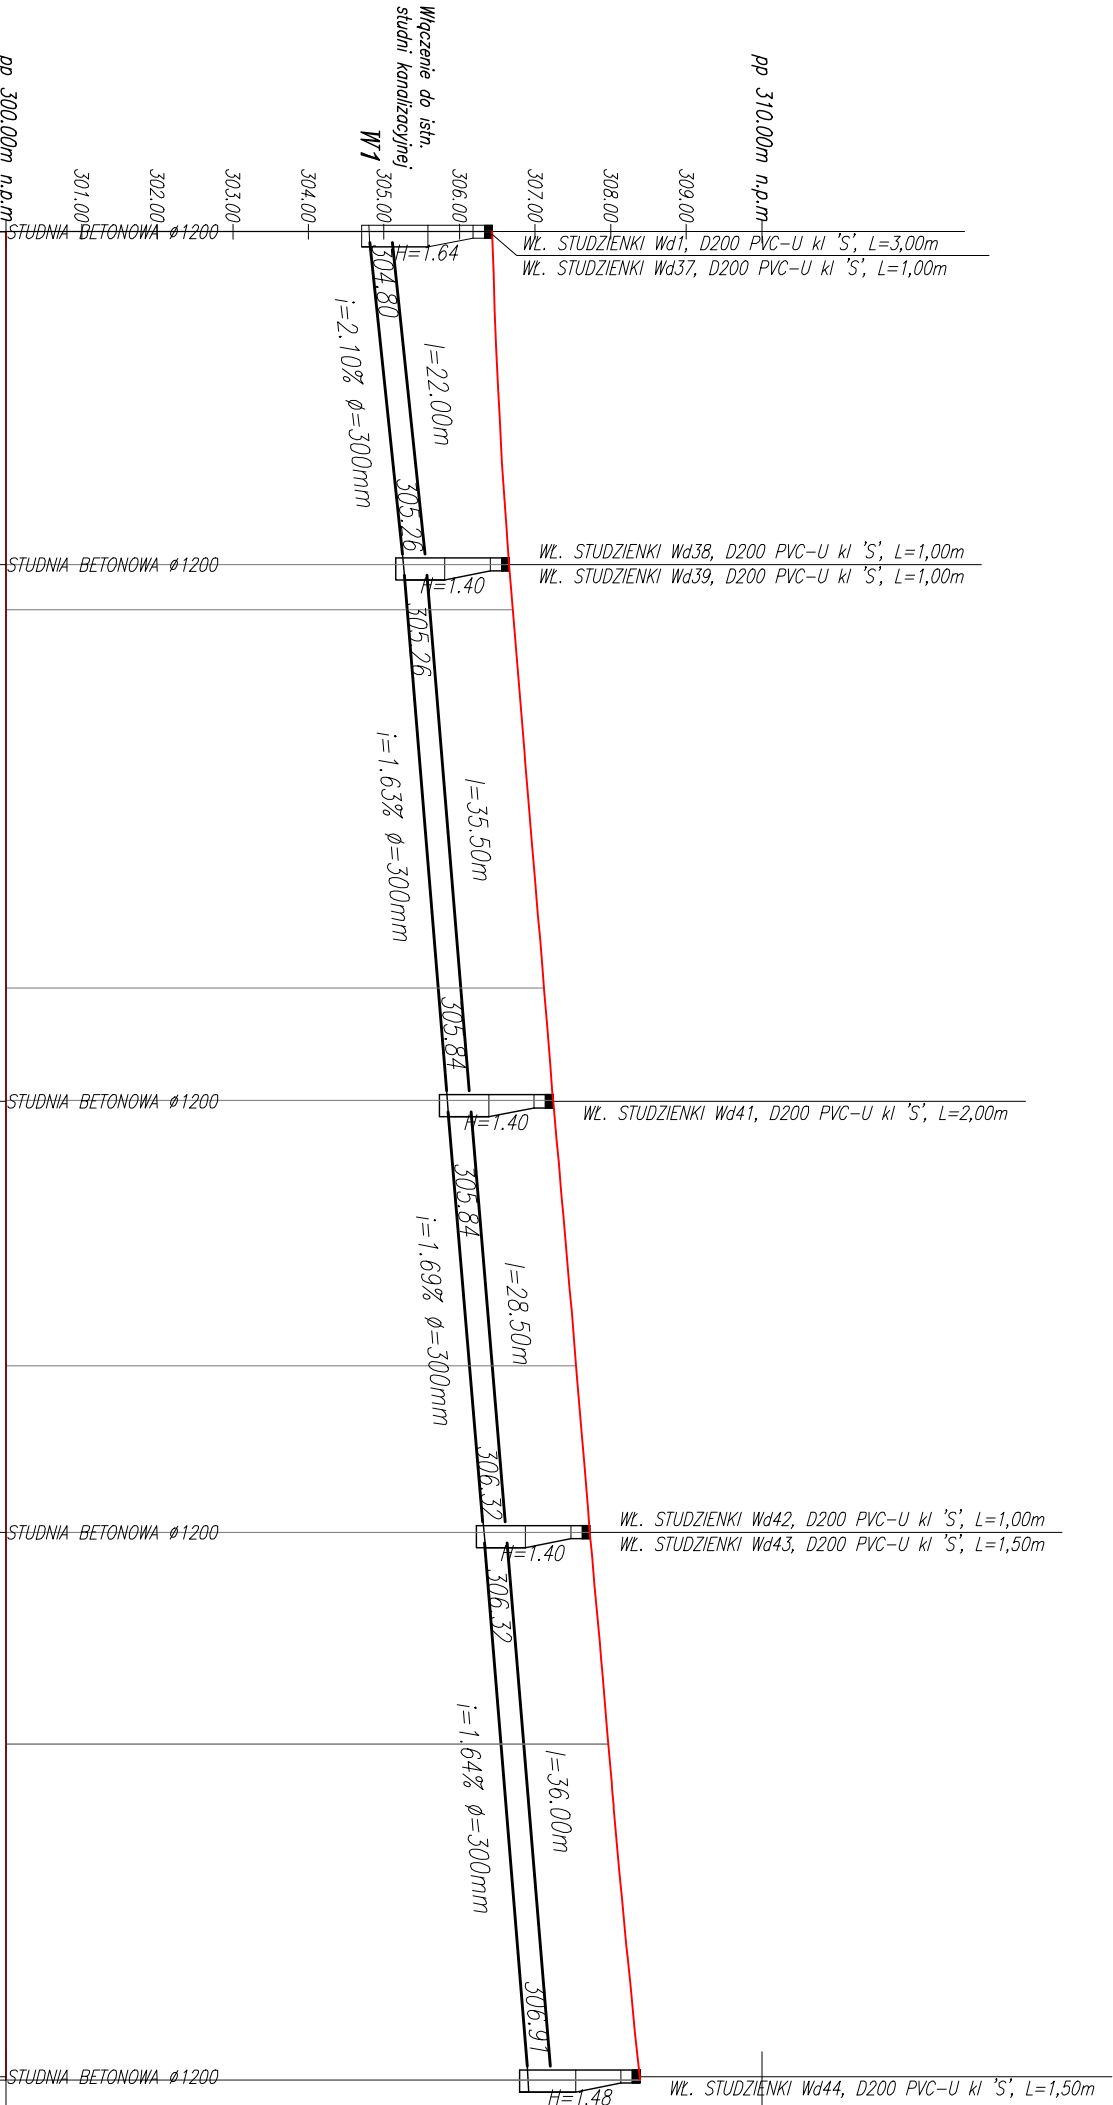


— NIWELETA PROJEKTOWANEGO CHODNIKA PO STRONIE LEWEJ

UKŁADANIE PRZEWODÓW KANALIZACYJNYCH
W WYKOPIE

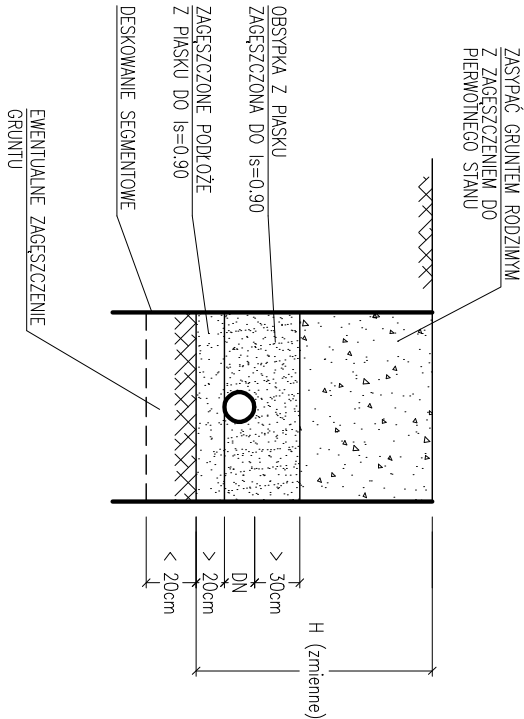

RZĘDNA TERENU		306.43	306.66	307.24	307.72	308.38
RZĘDNA DNA KANAŁU		304.80	305.26	305.84	306.32	306.91
GŁĘBOKOŚĆ		1.64	1.40	1.40	1.40	1.48
SPADEK [%]		<div><div></div><div>$i=-2.10\%$ $L=22.00$</div></div>				
MATERIAŁ I ŚREDNICA		PVC-U kl 'S' D315x9,2				
ODLEGŁOŚĆ		00.01	22.01	57.51	86.01	22.00
HEKTOMETRY		Sd 1 istn	Sd 36	Sd 37	Sd 38	Sd 39

0 + 100.00

Wykonawca:		MBD Projekt Marcin Zieliński ul. Lwowska 55/2, 34-100 Wadowice		Projektowanie Nadzory Budowy Drog Krzysztof Kozłowski ul. Kamiecka 67/12, 34-100 Wadowice			
Temat:		Przebudowa drogi powiatowej 4485 Bielsko–Wilamowice–Jawiszowice w miejscowości Pisarzowice					
Branża:		KANALIZACJA DESZCZOWA		Data: maj 2009			
Część:		PROJEKT WYKONAWCZY		Skala: 1:500/100			
Tytuł rys.:		PROFIL PODŁUŻNY SIECI KANALIZACYJNEJ cz. 4		Nr rys. 3.4			
Inwestor:		<div> Powiat Bielski ul. Piastowska 40 43–300 Bielsko–Biala</div>					
						Lokalizację:	
						Województwo:	
						Powiat:	
						Miejscowość:	
Funkcja:		Imię, Nazwisko:	Nr uprawnień	Podpis:			
Projektant:		Krzysztof Kozłowski	83/93 B-B				
Sprawdzający:		Ignacy Połtorak	259/89 B-B				
Opracował:		mgr inż. Dariusz Augustyn					
		inż. Bartłomiej Henzel					
		mgr inż. Marcin Zieliński					