
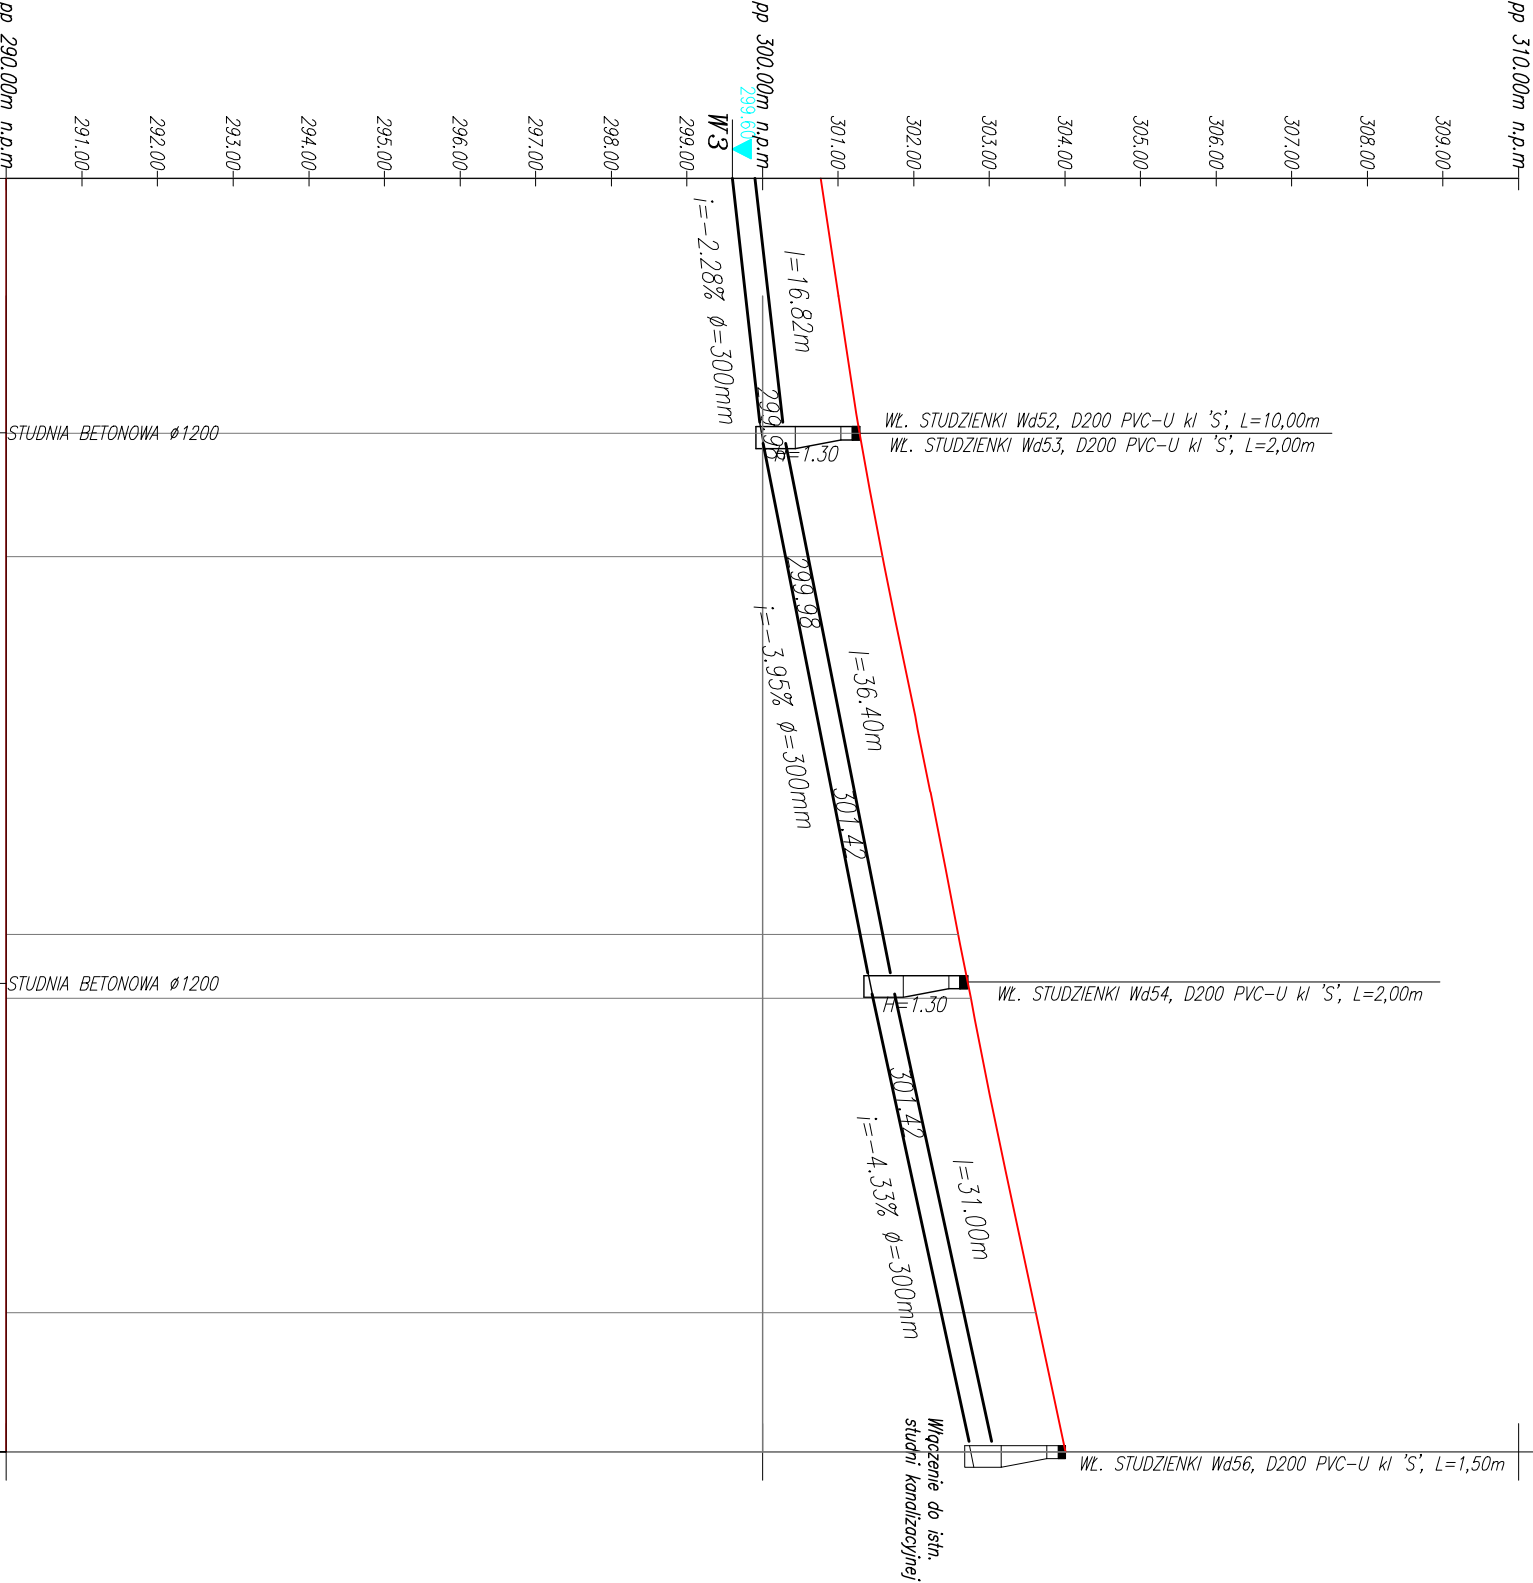


UKŁOZENIE PRZEWODÓW KANALIZACYJNYCH
W WYKOPIE

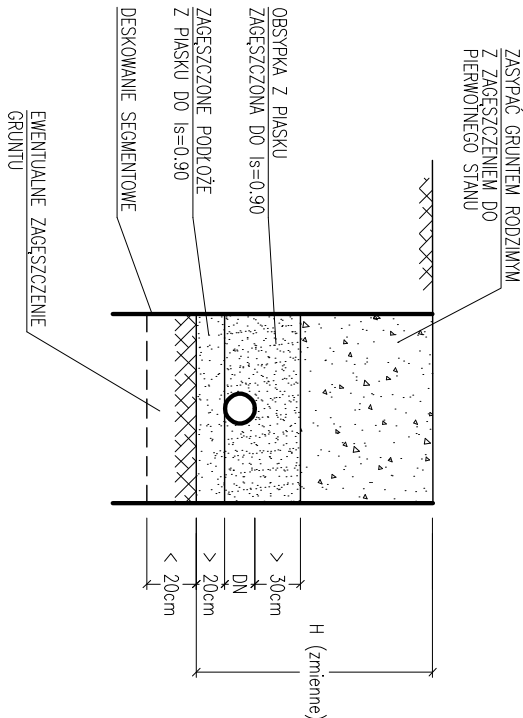

RZĘDNA TERENU

RZĘDNA DNA KANAŁU

GŁĘBOKOŚĆ

SPADEK [%]

MATERIAŁ I ŚREDNICA

ODLEGŁOŚĆ

HEKTOMETRY

	301.28	302.72	304.01
	299.98	301.42	302.61
1.30			1.40
$i=-2.3\%$ $L=16.82$		$i=-3.9\%$ $L=36.40$	$i=-4.3\%$ $L=31.00$
PVC-U kl 'S' D315x9,2	PVC-U kl 'S' D315x9,2	PVC-U kl 'S' D315x9,2	
16.82	53.23		84.23
Sd 46	Sd 47	Sd isn	

Wykonawca:		MBD Projekt Marcin Zieliński ul. Lwowska 55/2, 34-100 Wadowice		Projektowanie Nadzory Budowy Drog Krzysztof Kozłowski ul. Kamiejska 67/12, 34-100 Wadowice	
Temat:		Przebudowa drogi powiatowej 4485S Bielsko–Wilamowice–Jawiszowice w miejscowości Pisarzowice			
Branża:		KANALIZACJA DESZCZOWA		Data: maj 2009	
Część:		PROJEKT WYKONAWCZY		Skala: 1:500/100	
Tytuł rys.:		PROFIL PODŁUŻNY SIECI KANALIZACYJNEJ cz. 6		Nr rys. 3.6	
Inwestor:		Lokalizacja:			
 Powiat Bielski ul. Piastowska 40 43–300 Bielsko–Biala					
		Województwo:		śląskie	
		Powiat:		bielski	
		Miejscowość:		Pisarzowice	
Funkcja:		Imię, Nazwisko:		Podpis:	
Projektant:		Krzysztof Kozłowski		83/93 B–B	
Sprawdzający:		Ignacy Półtorak		259/89 B–B	
Opracował:		mgr inż. Dariusz Augustyn			
		inż. Bartłomiej Henzel			
		mgr inż. Marcin Zieliński			