PROJEKT ZAGOSPODAROWANIA TERENU

skala 1:500

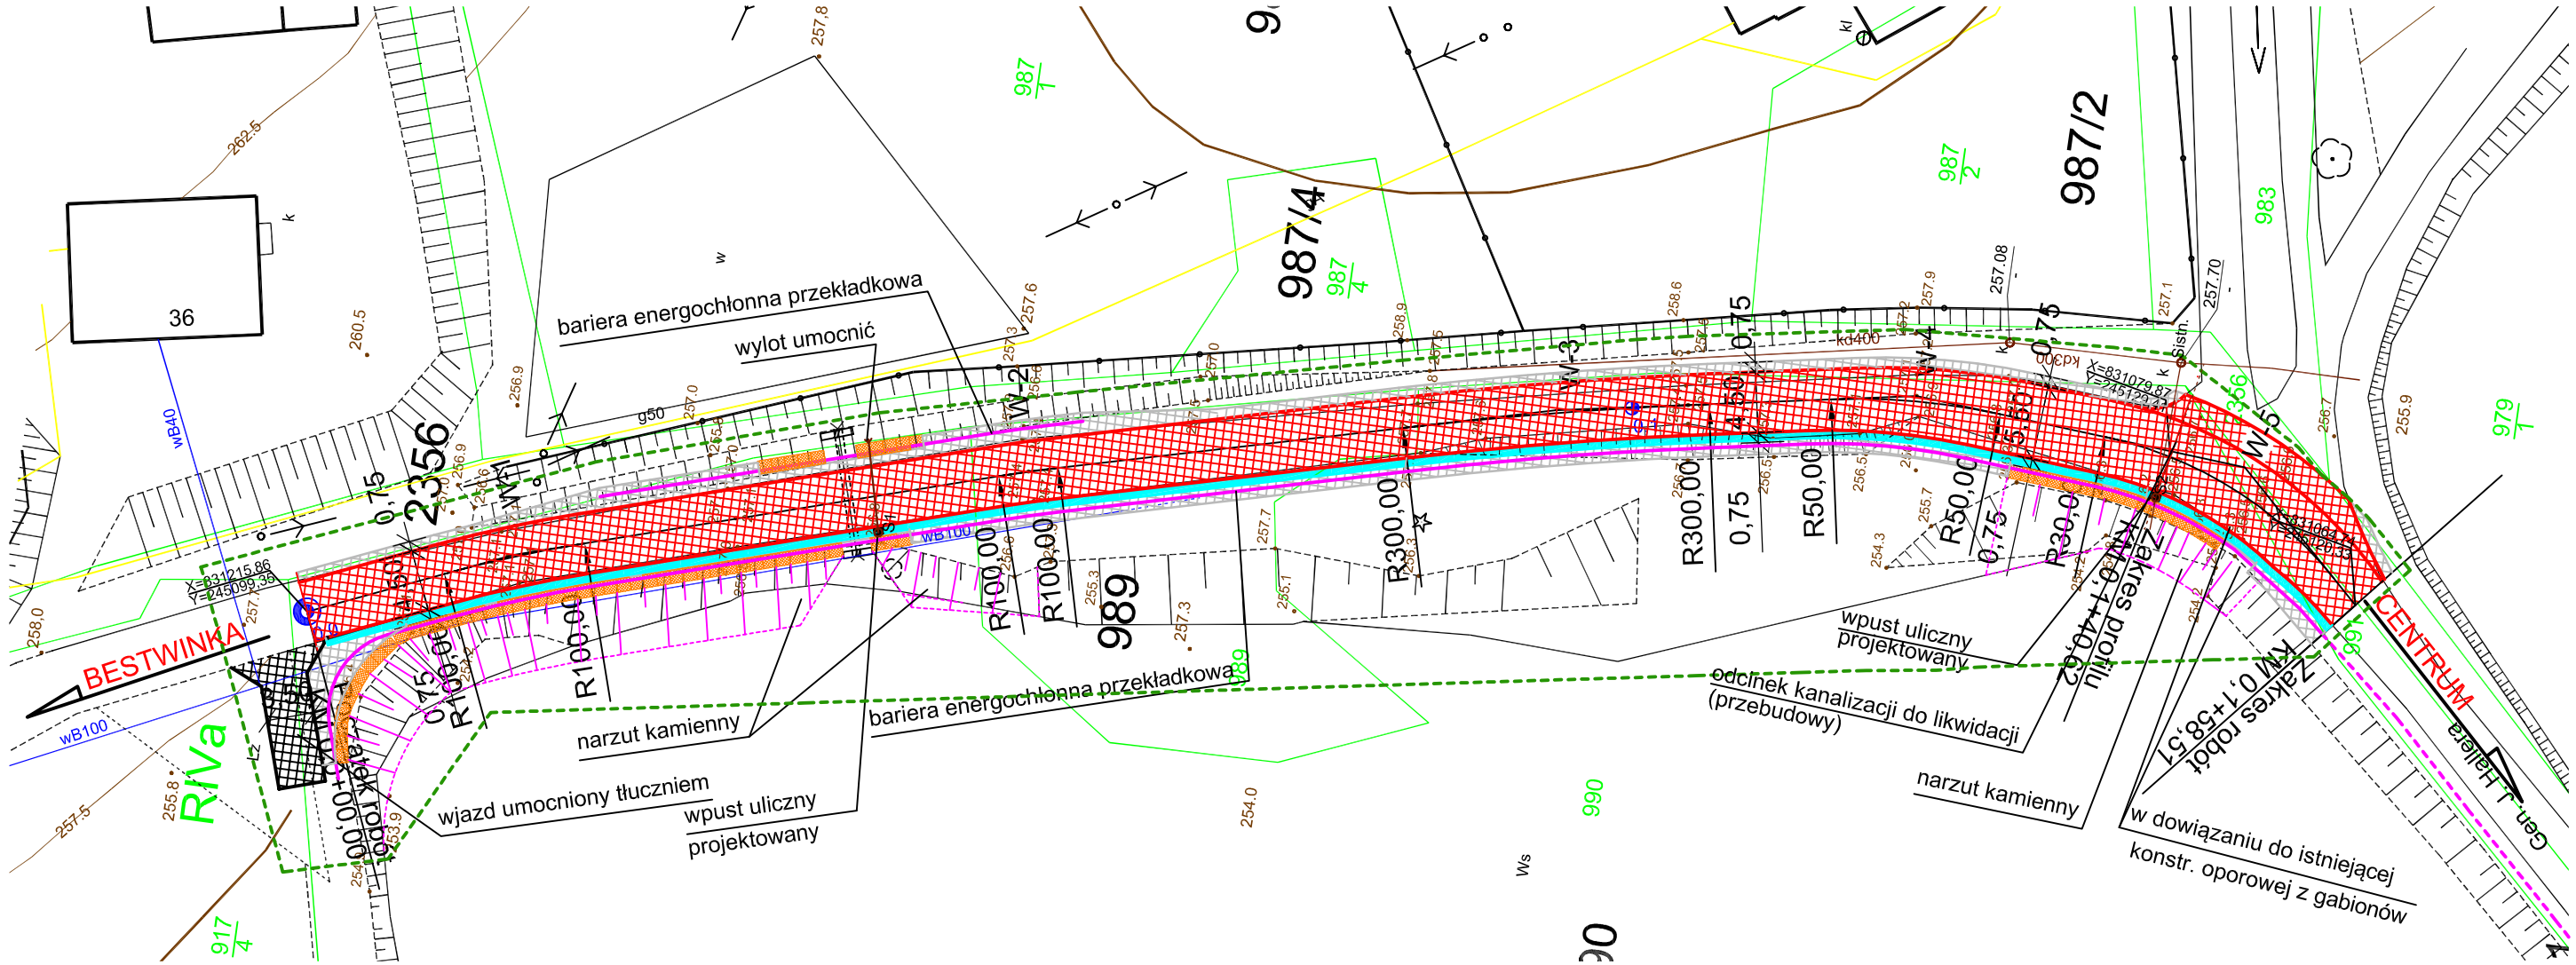

Parametry łuków poziomych

Lp.	Kąt (o)	Kąt (grad)	R	T	W	Ł
W 1	6,13	6,81	100,00	5,35	0,14	10,70
W 2	2,58	2,87	100,00	2,25	0,03	4,50
W 3	4,36	4,84	300,00	11,42	0,22	22,83
W 4	14,53	16,14	50,00	6,37	0,40	12,68
W 5	38,95	43,28	30,00	10,61	1,82	20,39

Punkty wytyczeniowe trasy

L.p.	Obiekt	Y	X
1	KM 0,0+00,00	245 099,35	831 215,86
2	W-1	245 105,61	831 201,17
3	W-2	245 116,92	831 164,01
4	W-3	245 126,71	831 125,71
5	W-4	245 131,38	831 099,21
6	W-5	245 129,40	831 074,29
7	KM 0,1+40,62	245 129,41	831 079,87
8	KM 0,1+58,51	245 120,33	831 064,74

LEGENDA:

- Remontowane pobocze
- Remontowana jezdnia wraz ze wzmocnieniem podłoża
- Konstrukcja z gabionów
- Korytko odwadniające
- Narzut kamienny
- Bariera energochłonna
- wB100 Projektowany wodociąg – przebieg wg Aktualizacji SUW
- Zakres projektowanej inwestycji

UWAGI:

1. Wymiary podano w metrach.
2. Niniejszy rysunek należy rozpatrywać łącznie z dokumentacją z badań geotechnicznych podłoża gruntowego, pozostałymi częściami opracowania oraz ze szczególnym uwzględnieniem

ZAKŁAD INŻYNIERYJNY "GEOREM"
mgr inż. Andrzej Kubański
41-200 Sosnowiec
ul. Mikołajczyka 59a
tel./fax (0-32) 266-20-26 lub 27 georem@georem.pl

ZAMAWIAJĄCY: Powiat Bielski, ul. Piastowska 40, 43-300 Bielsko-Biała

INWESTOR: Zarząd Dróg Powiatowych w Bielsku-Białej, ul. T. Regera 81, 43-300 Bielsko-Biała

NAZWA OPRACOWANIA: PROJEKT WYKONAWCZY

Zabezpieczenie i stabilizacja osuwiska na drodze powiatowej 4469S w miejscowości Bestwina w km 1+250 w ramach Projektu Osłona Przeciwosuwiskowa zadanie: Likwidacja osuwiska na drodze powiatowej 4469S w miejscowości Bestwina w km 1+250 (ID 24/PB/5)

TYTUŁ RYSUNKU: Projekt Zagospodarowania Terenu

	IMIĘ, NAZWISKO	NR UPR.	PODPIS	RYS. NR:
PROJEKTOWAŁ:	mgr inż. Sebastian Bielski			Zał. 1
PROJEKTOWAŁA:	mgr inż. Krystyna Kebsol	374/91		
PROJEKTOWAŁ:	mgr inż. Milan Sternik	213/02		SKALA: 1:500
PROJEKTOWAŁ:	mgr inż. Konrad Wanik	SLK/1636/POOK/07 SLK/2124/OWOK/08		
SPRAWDZIŁ:	inż. Jarosław Frycz	SLK/0778/POOD/05		DATA: listopad 2009
SPRAWDZIŁ:	mgr inż. Kazimierz Spyra	38/2003		

Format A3

Wszelkie prawa dotyczące ochrony własności intelektualnej zastrzeżone