SCHEMAT ROZMIESZCZENIA KOLUMN INIEKCYJNYCH "JET GROUTING"
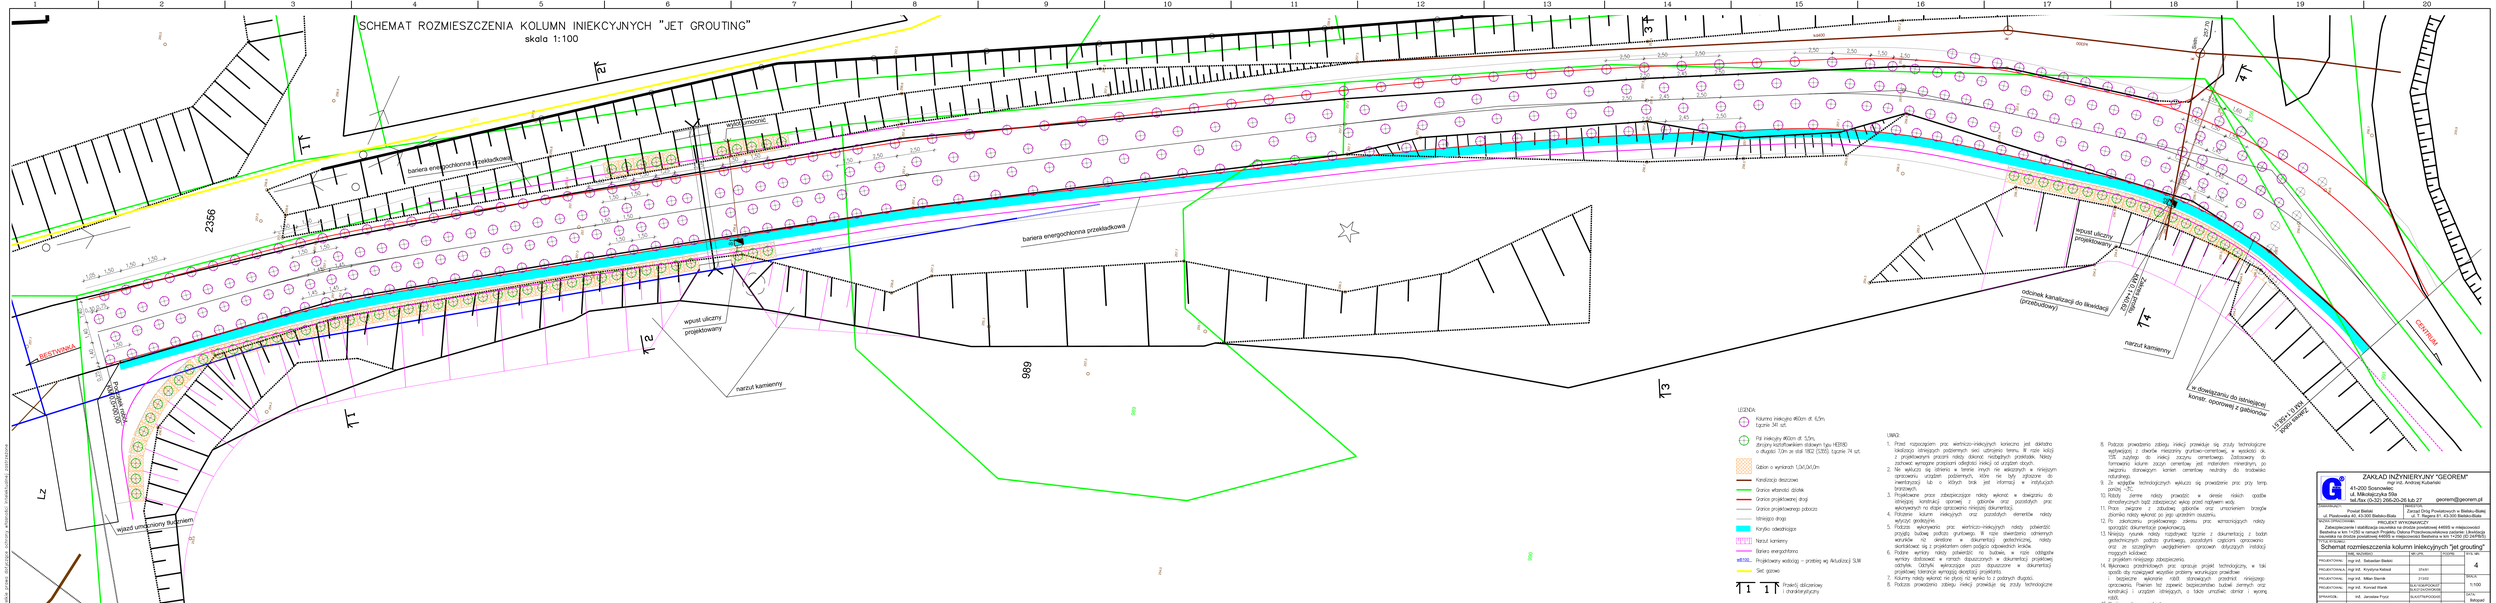
skala 1:100