PROJEKTOWANY PRZEKRÓJ POPRZECZNY KM 11+661,25

Skala 1:100

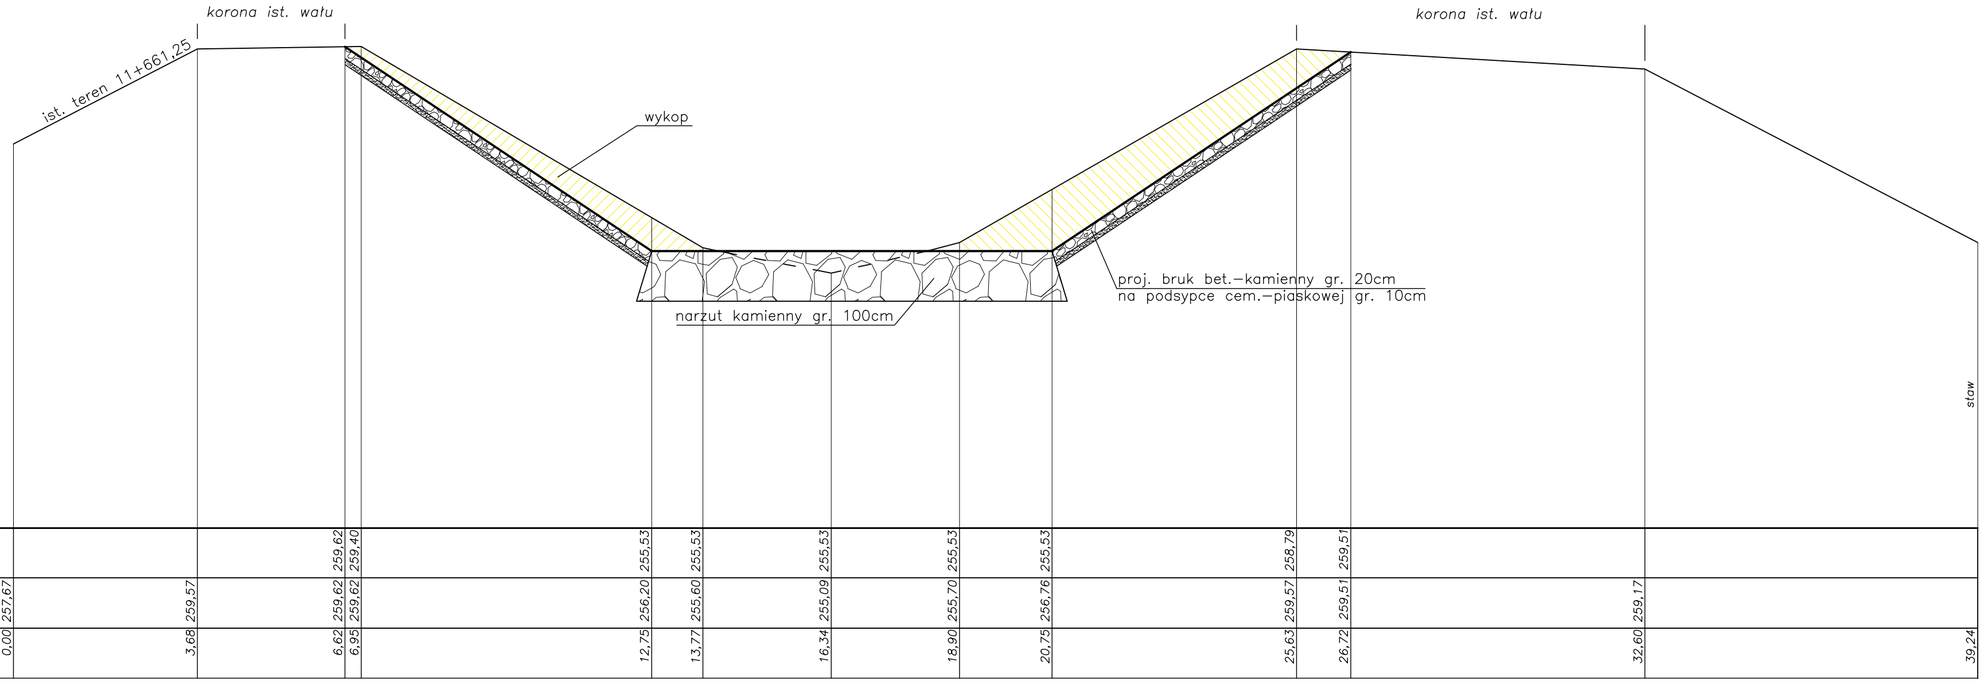

Rzędne projektowane			259,62	259,40	255,53	255,53	255,53	255,53	255,53	258,79	259,51			
Rzędne terenu	257,67	259,57	259,62	259,62	256,20	255,60	255,09	255,70	256,76	259,57	259,51	259,17		
Odległości	0,00	3,68	6,62	6,95	12,75	13,77	16,34	18,90	20,75	25,63	26,72	32,60	39,24	

Zakład Remontowo Budowlany - BUDROMOST LAS, ul. Zakopiańska 64			
Inwestor	Zarząd Dróg Powiatowych w Bielsku–Białej 43–382 Bielsko–Biała, ul. T. Regera 81		Data 09.2010
Inwestycja	ROZBIÓRKA ISTNIEJĄCEGO I BUDOWA NOWEGO MOSTU NA RZECE IŁOWNICA W CIĄGU DROGI POWIATOWEJ 2633S STRUMIEŃ – JASIENICA KM 9+098 W MIEJSCOWOŚCI LANDEK		
Lokalizacja	Landek dz. nr 582/3, 308/2, 309/2, 473/8, 642/2, 436/6, 582/4, 444/6, 306, 308/1, 309/1, 444/2, 472/6, 436/5, 601/1		
Projektant	mgr inz. Jerzy Koziołek		
Sprawdził	mgr inz. Lech Marcisz		
Opracowanie	inz. Jan Sobaniak		
	Tadeusz Bogdał		
Skala 1:100	Temat rysunku	PROJEKTOWANY PRZEKRÓJ POPRZECZNY KM 11+661,25	Nr rys. 11