PROJEKTOWANY PRZEKRÓJ POPRZECZNY KM 11+675,95

Skala 1:100

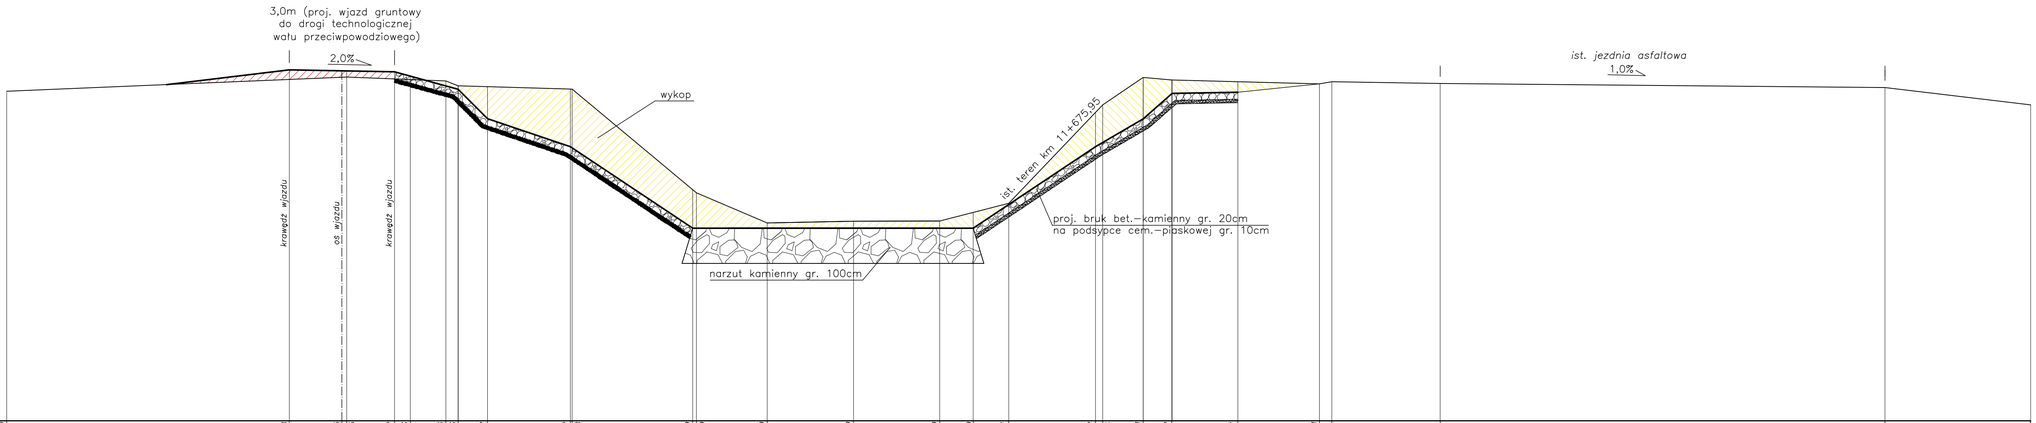

| | | |