


**PROJEKTOWANY PRZEKRÓJ POPRZECZNY KM 11+690,2**  
Skala 1:100

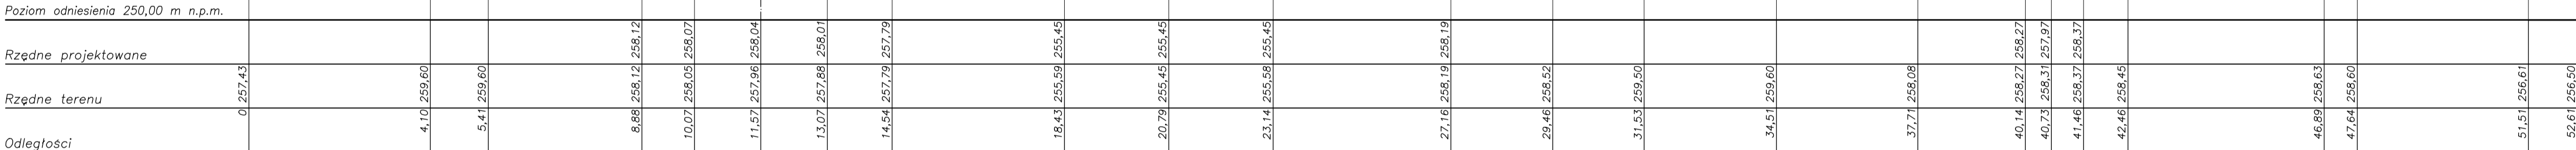

<b>Zakład Remontowo-Budowlany - BUDROMOST LAS, ul. Zakopieńska 64</b>				
Investor	Zarząd Gm. Powiatowski w Bielesku-Białej 43-382 Bielesko-Biała, ul. T. Regeja 81			Data 09.2010
Investycja	ROZBIÓRKA ISTNIEJĄCEGO I BUDOWA NOWEGO MOSTU NA RZECZE IŁOWNICĄ W CIĄGU DRÓGI POWIATOWEJ 2633S STRUMIEN – JASENICA KM 9+098 W MIEJSCOWOŚCI LANDEK			
Lokalizacja	Landek: dz. nr 582/3, 308/2, 309/2, 473/8, 642/2, 436/6, 582/4, 444/6, 306, 308/1, 309/1, 444/2, 472/6, 436/5, 601/1			
Projektant	mgr inż. Jerzy Koziołek			
Sprawdził	mgr inż. Lech Marcisz			
Opracowanie	inż. Jan Sobańiak			
	Tadeusz Bogdat			
Skala 1:100	Temat rysunku	PROJEKTOWANY PRZEKRÓJ POPRCZĘCZNY KM 11+690,25		Nr rys. 16