



PRZEKRÓJ KM 9+114,40

Skala 1:50

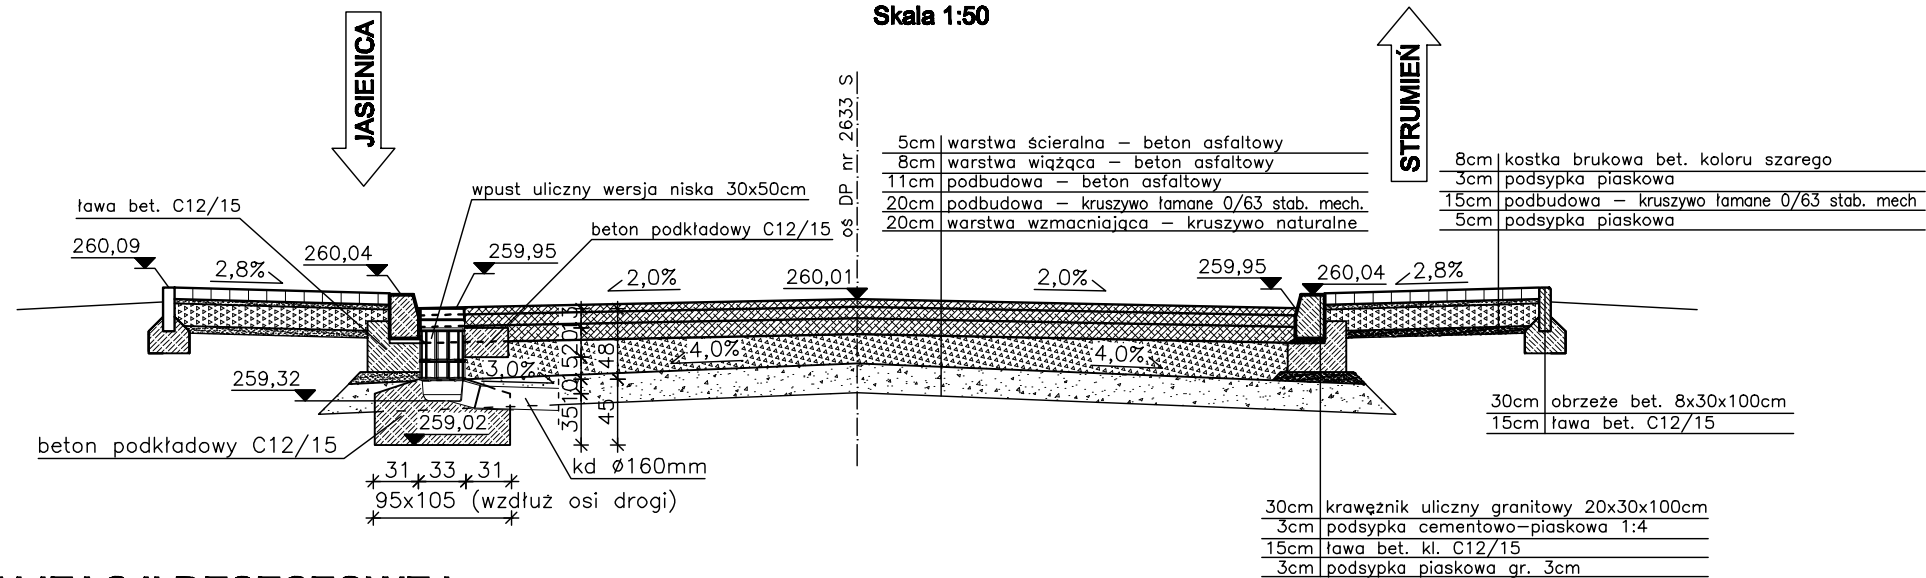


WYLOT KANALIZACJI DESZCZOWEJ
DO ISTNIEJĄCEGO ROWU

Skala 1:50

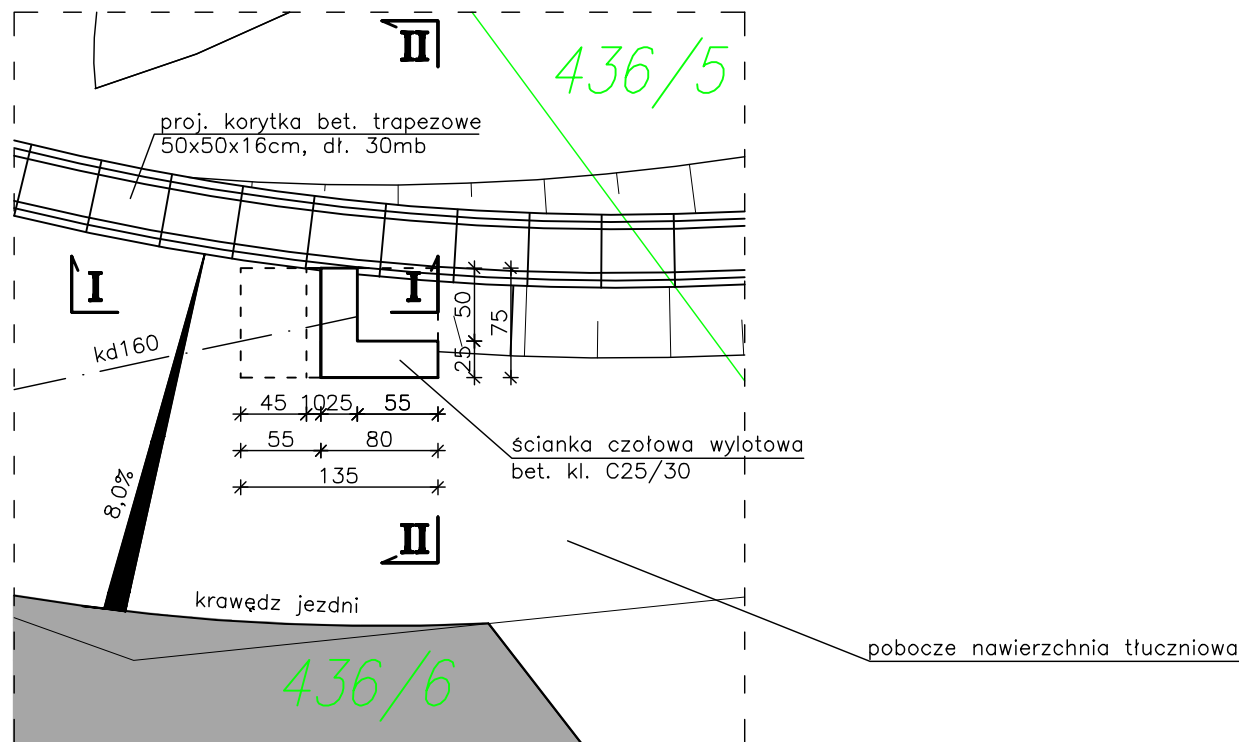


PRZEKRÓJ I - I

Skala 1:50

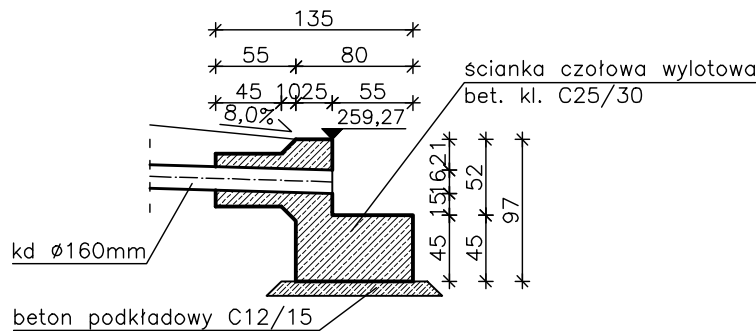

PRZEKRÓJ II - II

Skala 1:50

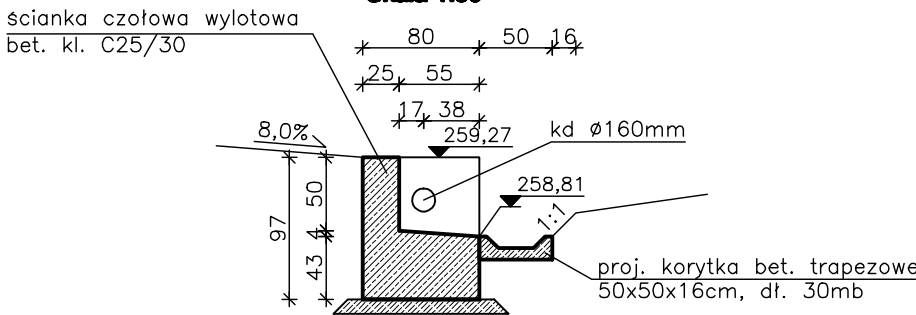

Zakład Remontowo Budowlany - BUDROMOST LAS, ul. Zakopiańska 64			
Inwestor	Zarząd Dróg Powiatowych w Bielsku-Białej 43-382 Bielsko-Biała, ul. T. Regeja 81		Data 09.2010
Inwestycja	ROZBIÓRKA ISTNIEJĄCEGO I BUDOWA NOWEGO MOSTU NA RZECIE IŁOWNICA W CIĄGU DROGI POWIATOWEJ 2633S STRUMIEŃ – JASZENICA KM 9+098 W MIEJSCOWOŚCI LANDEK		
Lokalizacja	Landek dz. nr 582/3, 308/2, 309/2, 473/8, 642/2, 436/6, 582/4, 444/6, 306, 308/1, 309/1, 444/2, 472/6, 436/5, 601/1		
Projektant	mgr inż. Jerzy Koziołek		
Sprawdził	mgr inż. Lech Marcisz		
Opracowanie	inż. Jan Sobaniak		
	Tadeusz Bogdał		
Skala 1:50	Temat rysunku	PRZEKRÓJ KM 9+114,40 WYLOT KANALIZACJI DESZCZOWEJ	Nr rys. 9