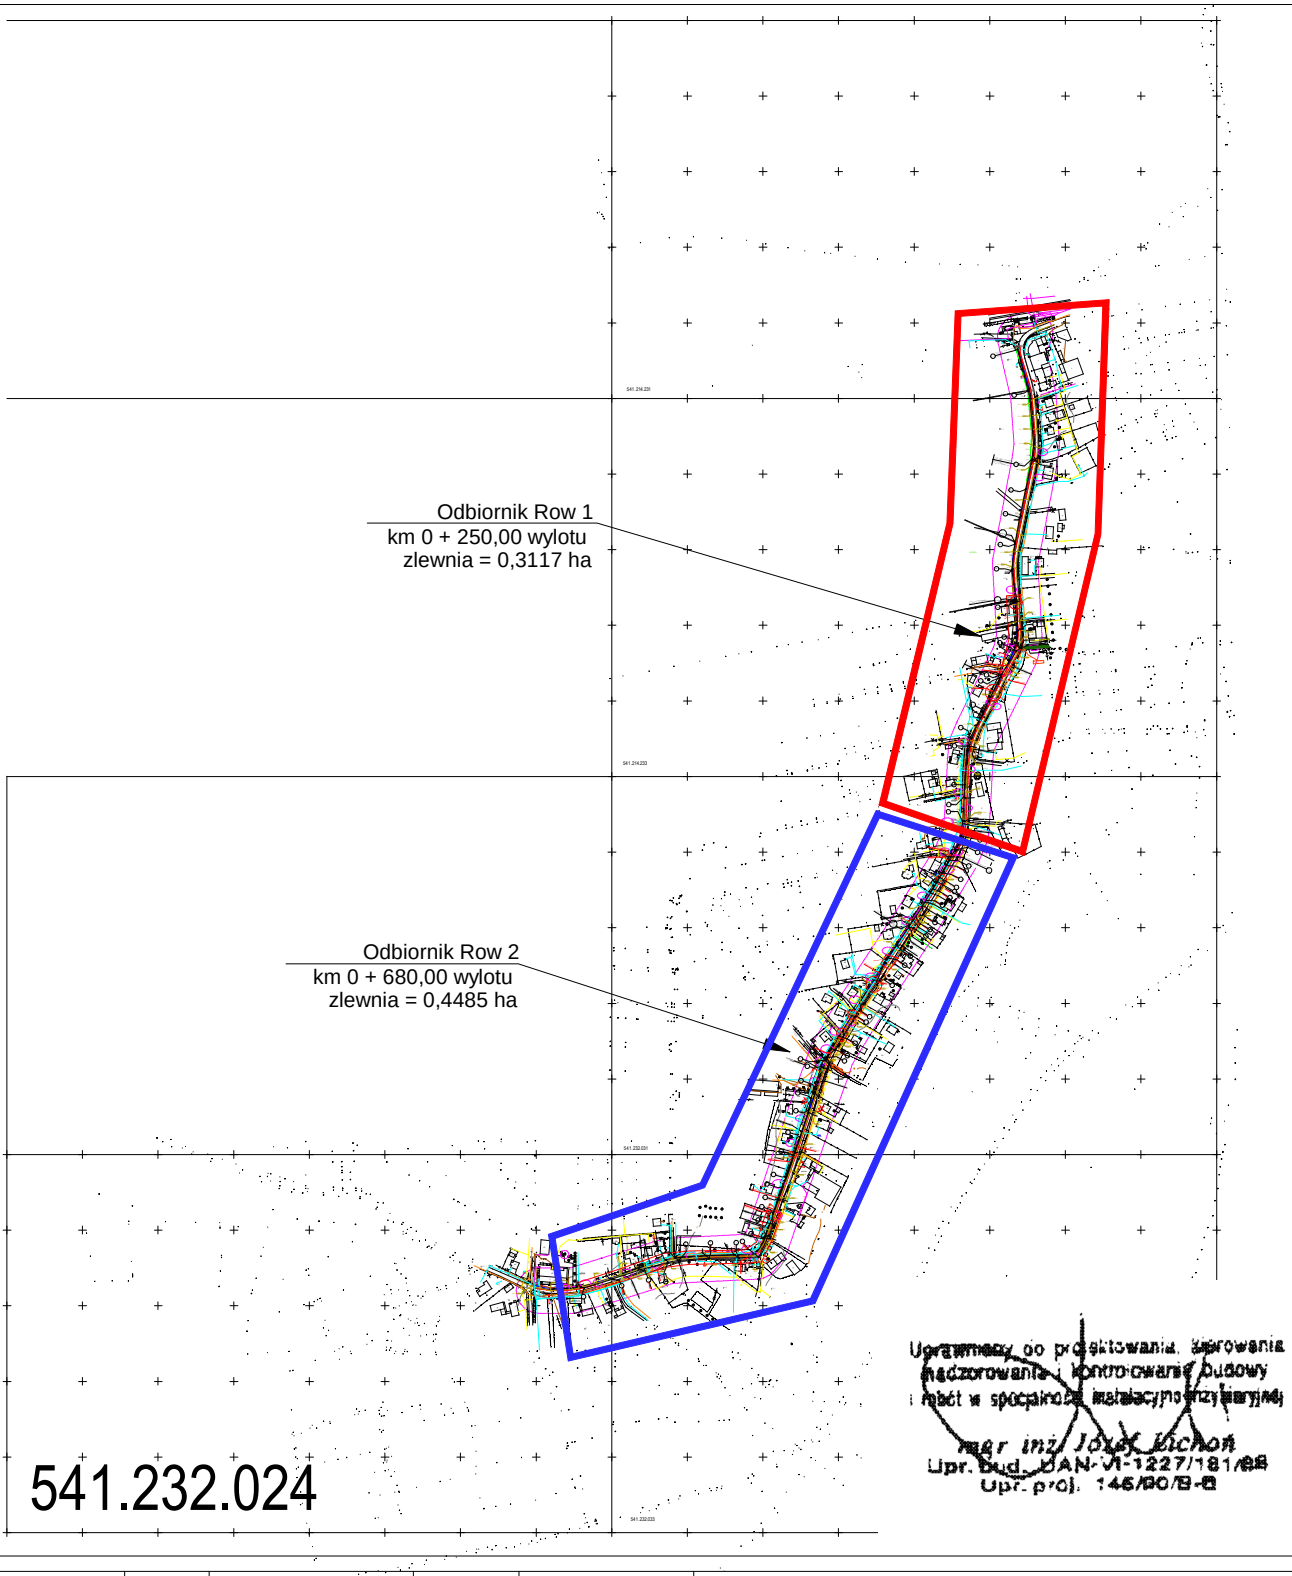

Uprawnienia do projektowania, sprawowania nadzorowania i kontrolowania budowy i robót w specjalności instalacyjnej przyklimatycznej
mgr inż. Józef Lichoń
Upr. Bud. DAN-VI-1227/181/88
Upr. proj. 146/90/B-B

BRANŻA :	DATA :	PROJEKTOWAŁ :	NR UPR.	PODPIS :
1. Drogowa	09.2010	mgr inż. B. Markowski	873/93	
2. Drogowa	09.2010	inż. Marek Putra		
3. Drogowa	09.2010	Przemysław Izydorczyk		
4. Drogowa	09.2010	mgr inż. Józef Lichoń		wraz z pieczątką
5. Kanalizacyjna				
6. Sprawdzający				

Temat :
P.B.-W. budowy chodnika wraz z odwodnieniem w ciągu drogi powiatowej nr 4431 S Zabrzeg - Ligota, ul. Miliardowicka - od dworca PKP do domu kultury.

Treść : Plan orientacyjny

NUMER UMOWY : 16/2010

SKALA : 1:10000

NUMER RYSUNKU : 13

PRACOWNIA PROJEKTOWO - USŁUGOWA " RONDO "
tel.032 353 20 37, faks 032 353 20 41, 0501-79-78-82 , e-mail : bmarkowski@wp.pl