


PRZEKRÓJ POPRZECZNY Km 1 + 315

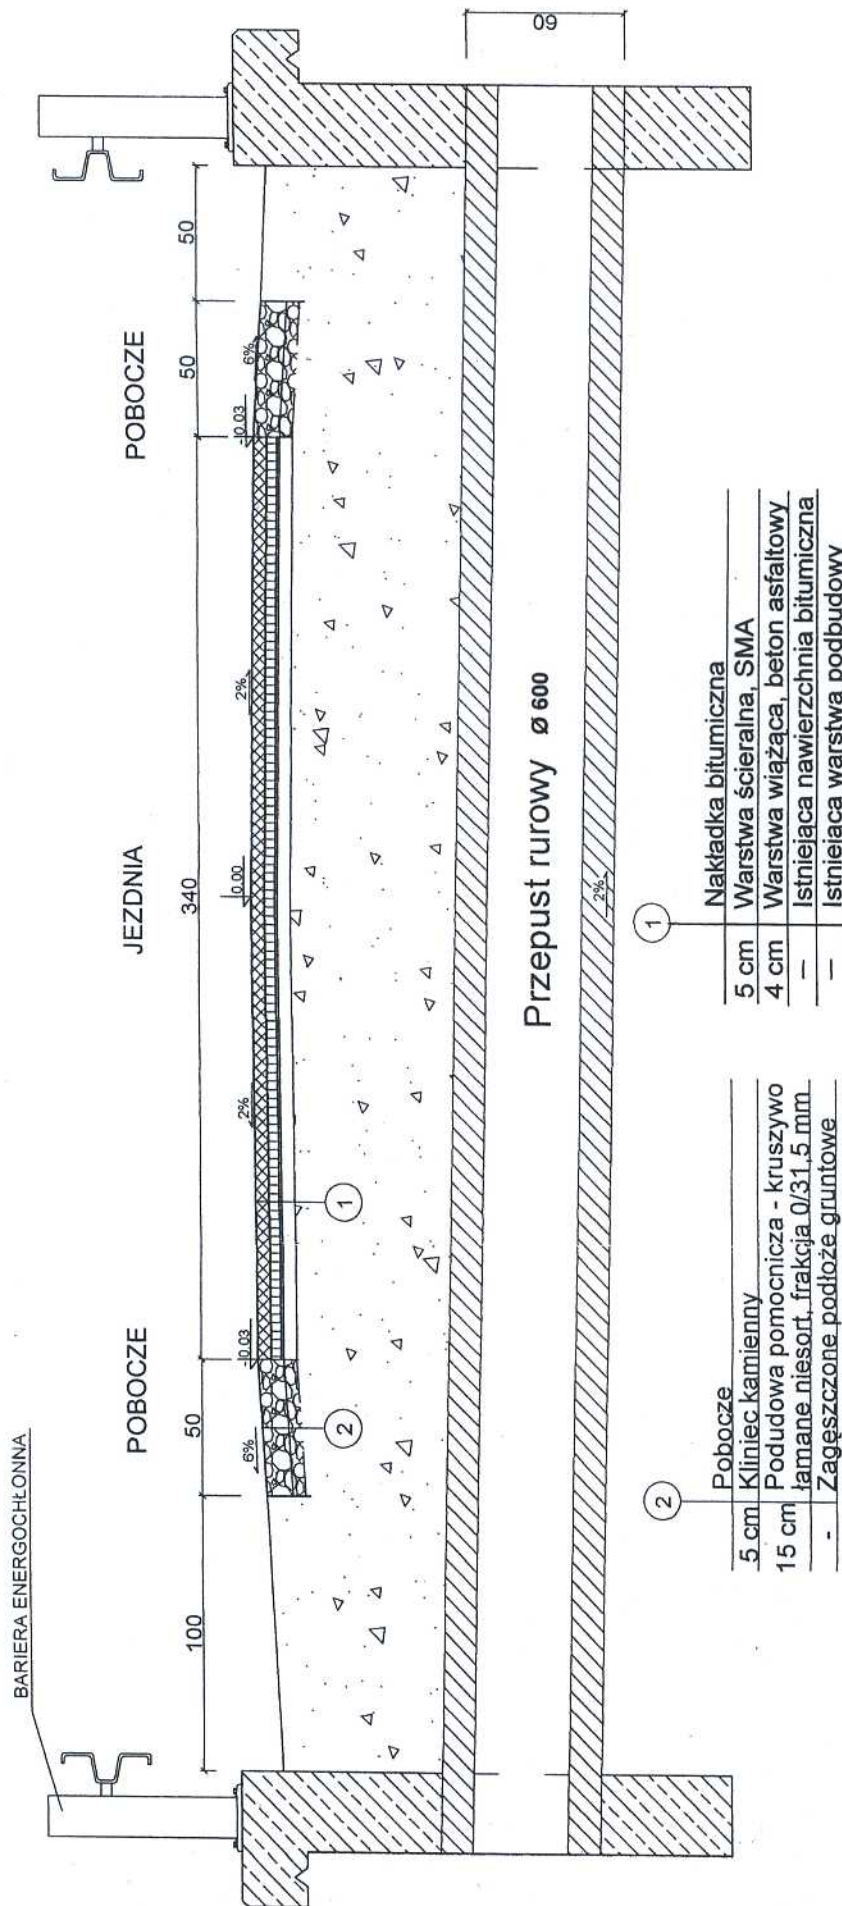

Nakładka bitumiczna	
5 cm	Warstwa ścierna, SMA
4 cm	Warstwa wiążąca, beton asfaltowy
—	Istniejąca nawierzchnia bitumiczna
—	Istniejąca warstwa podbudowy

Pobocze	
5 cm	Kliniec kamienny
15 cm	Podbudowa pomocnicza - kruszywo łamane niesort. frakcja 0/31,5 mm
—	Zagęszczone podłoże gruntowe

Investor	Zarząd Dróg Powiatowych 43-382 Bielsko - Biała ul. Regeera 81
Tytuł opracowania	USUWANIE SZKOD POWODZIOWYCH na drodze powiatowej nr DP 4465 S ul. W. Oświęcimia w Włomowicach
Tytuł rysunku	Przekrój typowy przepustu
Opracował	Andrzej Królkowski Skala 1:500
	Data 2011r