


PRZEKRÓJ TYPOWY Km 1 + 600

POBOCZE

JEZDNIA

POBOCZE

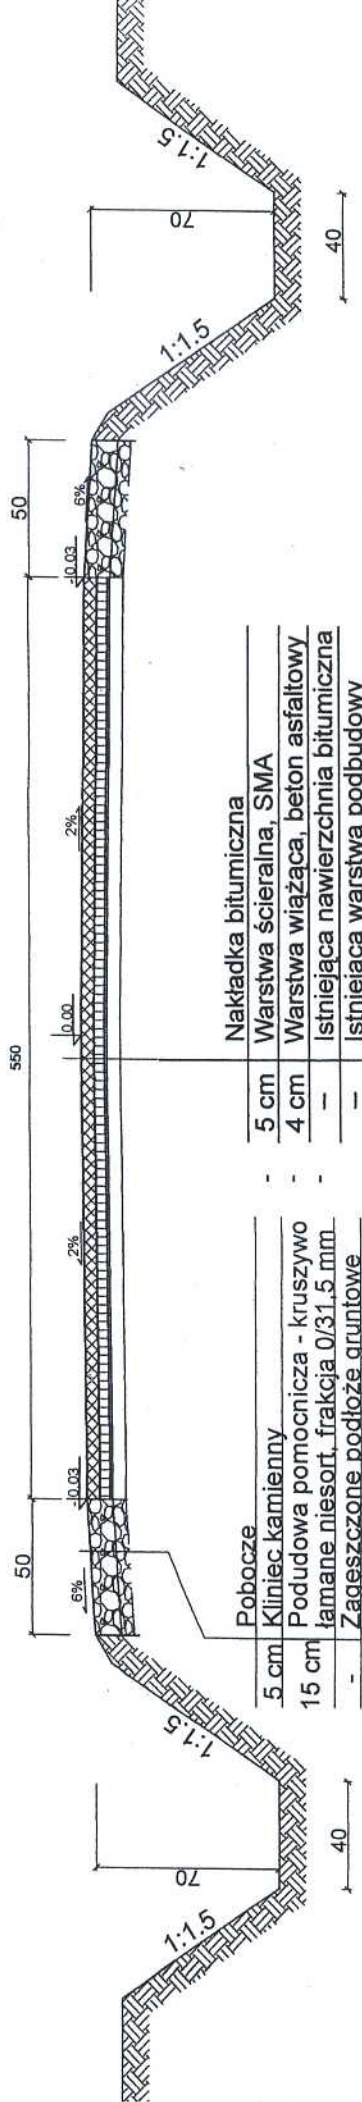

Pobocze		Nakładka bitumiczna	
5 cm	Kliniec kamienny	5 cm	Warstwa ścierna, SMA
15 cm	Podudowa pomocnicza - kruszywo łamane niesort. frakcja 0/31.5 mm	4 cm	Warstwa wiążąca, beton asfaltowy
-	Zagęszczone podłoże gruntowe	-	Istniejąca nawierzchnia bitumiczna
-		-	Istniejąca warstwa podbudowy

Inwestor	Zarząd Dróg Powiatowych 43-382 Bielsko -Biała ul. Regera 81
Tytuł opracowania	USUWANIE SZKÓD POWODZIOWYCH na drodze powiatowej nr DP 4485 S ul. W. Oświęcimia w Wilanowicach
Tytuł rysunku	Przekrój typowy w km 1+600
Opracował	Andrzej Królikowski Skala 1:500
	Data 2011r