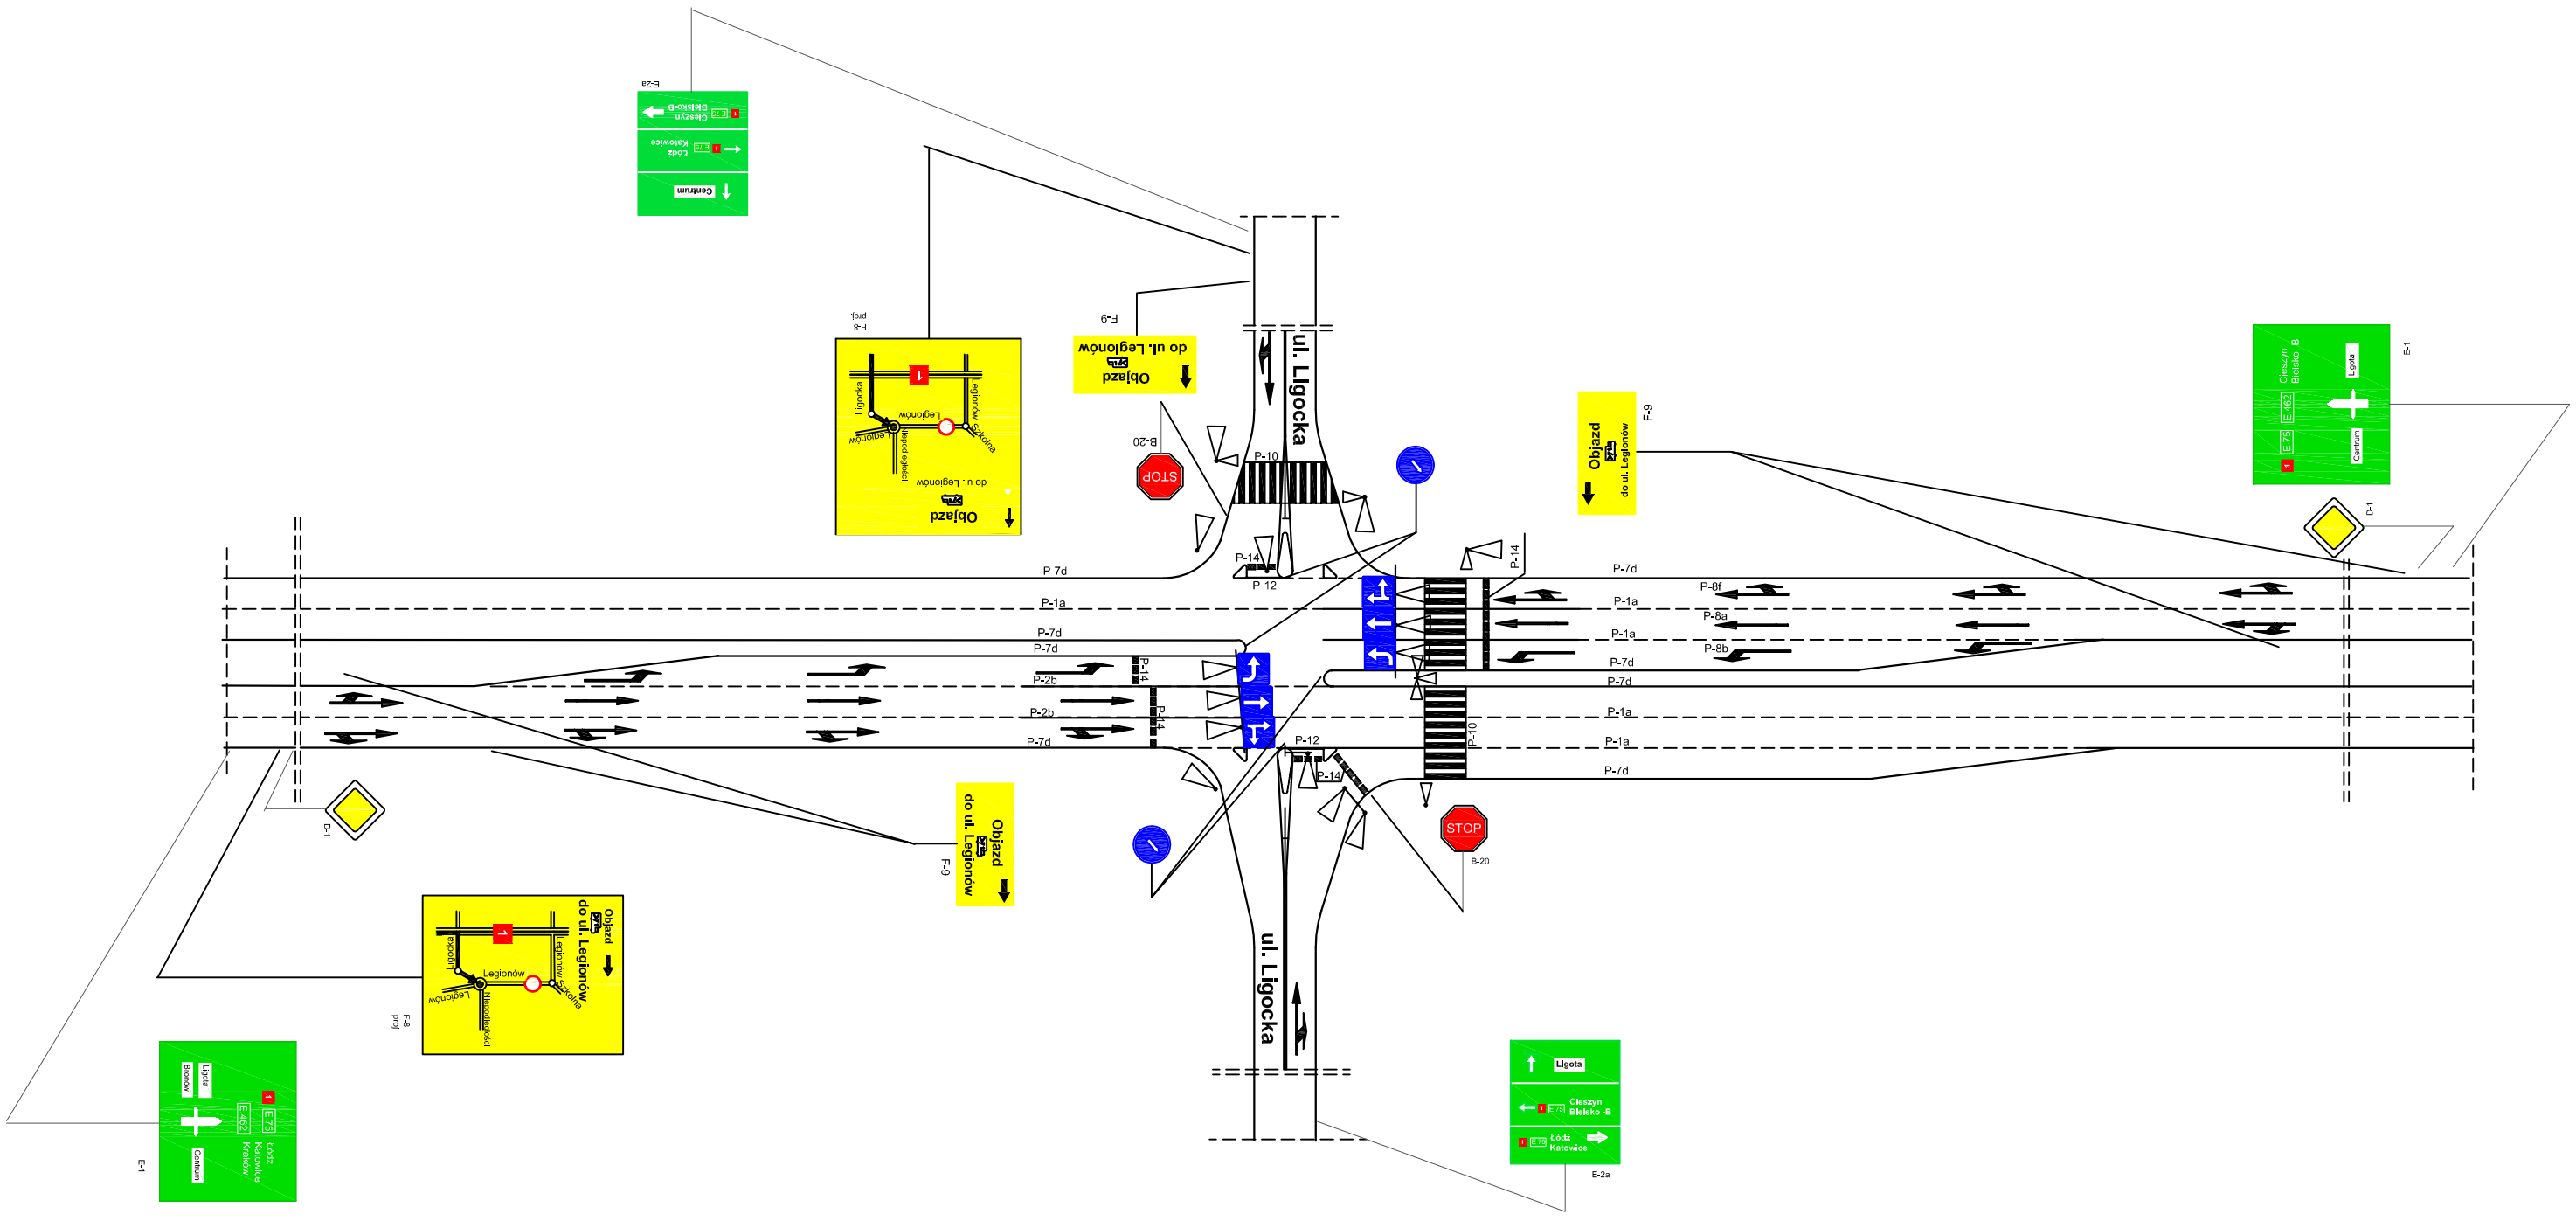PROJEKTOWANE OZNAKOWANIE NA SKRZYŻOWANIU DK-1 Z UL. LIGOCKĄ