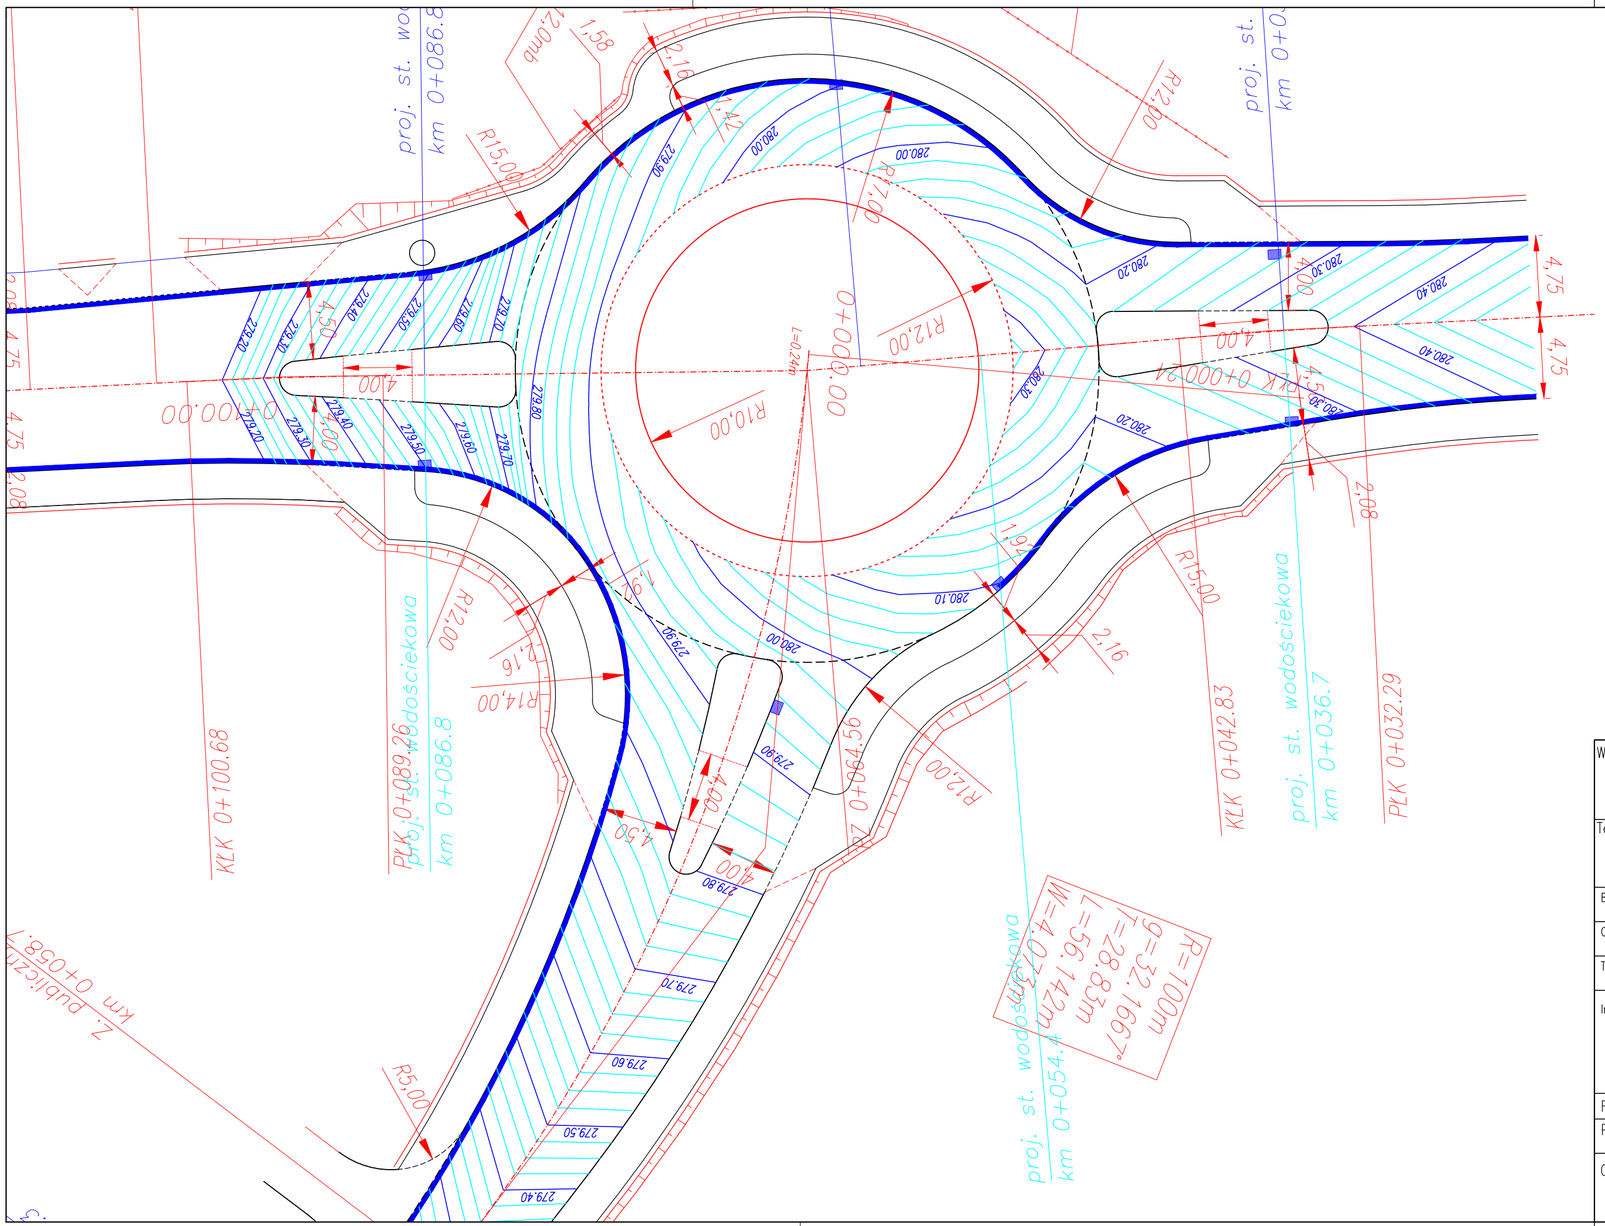

LEGENDA:

- PROJEKTOWANA OŚ
- PROJEKTOWANY KRAWĘŻNIK BETONOWY 15/30 WYSOKI
- PROJEKTOWANY KRAWĘŻNIK BETONOWY 15/30 OBNIŻONY (obniżenie krawężnika do 4cm)
- PROJEKTOWANY KRAWĘŻNIK BETONOWY 15/30 OBNIŻONY (obniżenie krawężnika do 2cm na przejsciach dla pieszych)
- PROJEKTOWANA KRAWĘDŹ JEZDNI
- PROJEKTOWANE OBRZEŻE BETONOWE 8X30
- WARSTWICE CO 10cm
- WARSTWICE CO 2,5cm

Wykonawca:	MBD PROJEKT Marcin Zieliński ul. Lwowska 55/2 34-100 Wadowice	Konsorcjum firm: Dariusz Augustyn ul. Brzozowa 5 34-400 Nowy Targ	
Temat: *Przebudowa drogi powiatowej 4444S ul. Bestwińska w Czechowicach – Dziedzicach i ul. Krakowska w Bestwinie wraz z przebudową skrzyżowania z drogą powiatową 4116S ul. Legionów Etap I od km 0+000,00 (ul. Legionów) do km 0+266,72 (ul. Bestwińska)*			
Branża: *DROGOWA*			Data: *grudzień 2009*
Część: *PROJEKT WYKONAWCZY*			Skala: *1:250*
Tytuł rys.: *PLAN WARSTWICOWY – cz. 2*			Nr rys. *2.2*
Inwestor: POWIAT BIELSKI Powiat Bielski ul. Piastowska 40 43-300 Bielsko-Biała		Lokalizacja:	
		Województwo:	*śląskie*
		Powiat:	*bielski*
		Miejscowość:	*Czechowice Dziedzice – Bestwina*
Funkcja:	Imię, Nazwisko:	Nr uprawnień	Podpis:
Projektant:	*Krzysztof Kozłowski*	83/93 B–B	
Opracował:	*mgr inż. Dariusz Augustyn*		
	mgr inż. Marcin Zieliński		