

LEGENDA:


- ZJAZD PO PRAWEJ STRONIE DROGI
- ZJAZD PO LEWEJ STRONIE DROGI
- MIN I MAX NA NIWELECI

- PROJEKTOWANA NIWELETA DROGI POWIATOWEJ
- ISTNIEJĄCY PROFIL PODŁUŻNY

PROJEKTOWANY WPUST ULICZNY PO STRONIE PRAWEJ

PROJEKTOWANY WPUST ULICZNY PO STRONIE LEWEJ

ISTNIEJĄCY WPUST ULICZNY

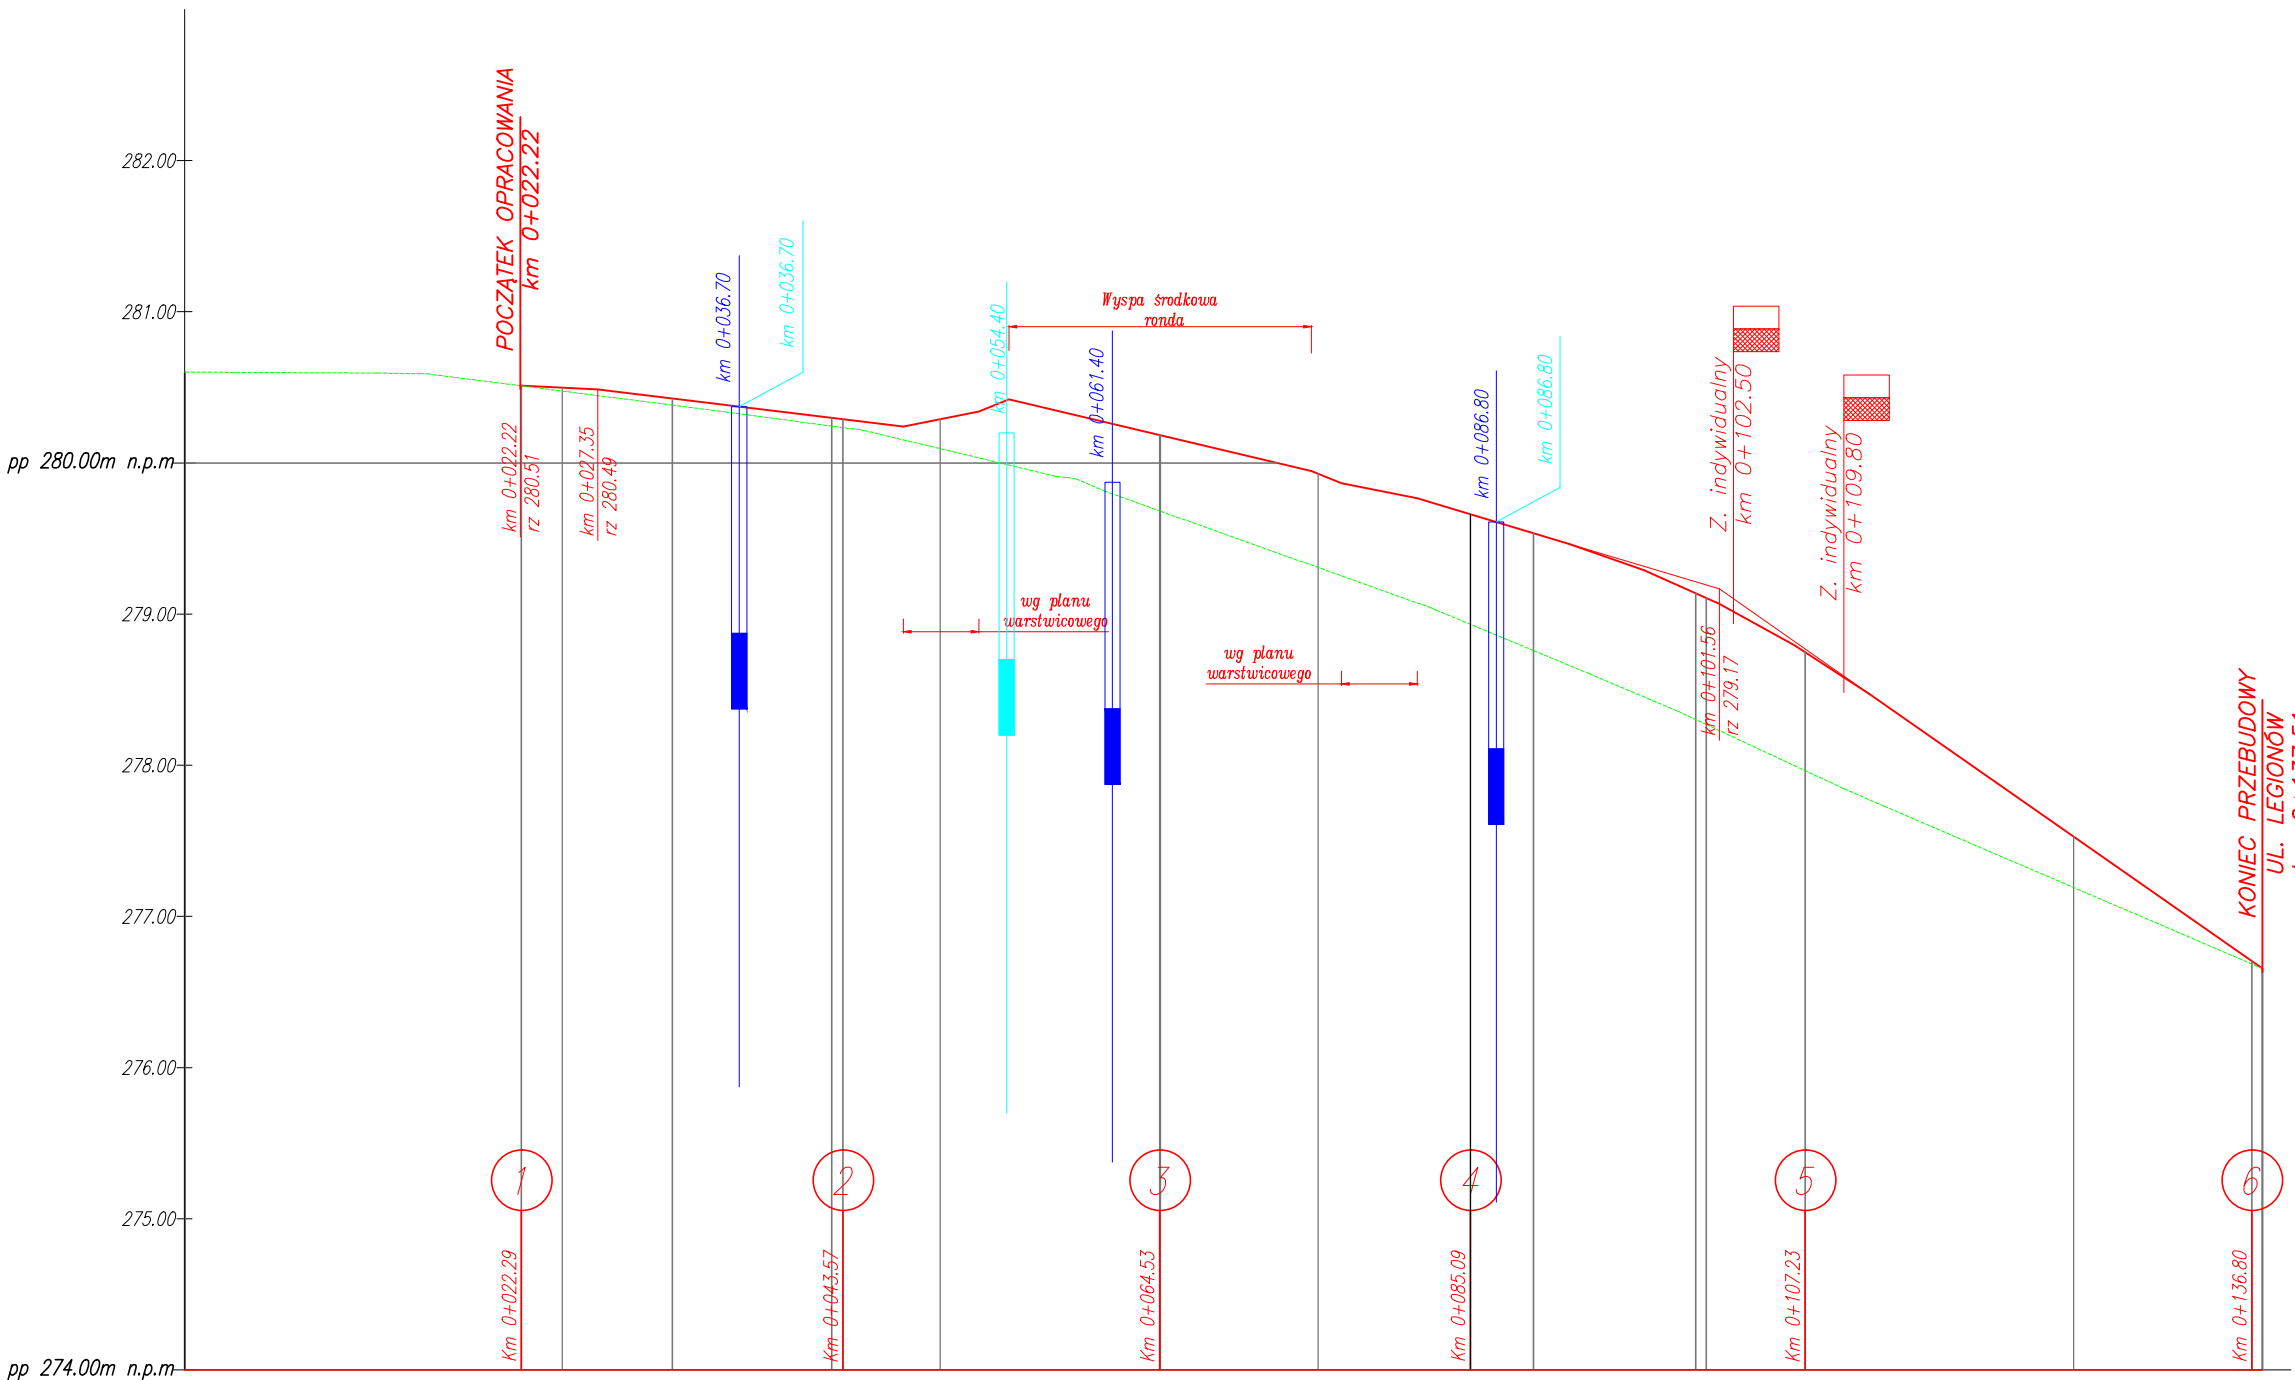

RZĘDNE NIWELETY

POCHYLENIA  
I ŁUKI PIONOWE


RZĘDNE TERENU

PROSTE  
I ŁUKI POZIOME

ODLEGŁOŚCI

--	--	

0+100.00

Wykonawca: <b>MBO PROJEKT</b>		Konsorcjum firm:	
		Marcin Zieliński ul. Lwowska 55/2 34-100 Wadowice	Dariusz Augustyn ul. Brzozowa 5 34-400 Nowy Targ
Temat: <i>Przebudowa drogi powiatowej 4444S ul. Bestwińska w Czechowicach – Dziedzicach i ul. Krakowska w Bestwinie wraz z przebudową skrzyżowania z drogą powiatową 4116S ul. Legionów Etap I od km 0+000,00 (ul. Legionów) do km 0+266,72 (ul. Bestwińska)</i>			
Branża: <i>DROGOWA</i>			Data: <i>grudzień 2009</i>
Część: <i>PROJEKT WYKONAWCZY</i>			Skala: <i>1:500/50</i>
Tytuł rys.: <i>PROFIL PODŁUŻNY – cz. 1 (ul. Legionów)</i>			Nr rys. <i>3.1</i>
 <div>Powiat Bielski ul. Piastowska 40 43–300 Bielsko–Biała</div>		Lokalizacja:	
		Województwo:	<i>śląskie</i>
		Powiat:	<i>bielski</i>
		Miejscowość:	<i>Czechowice Dziedzice – Bestwina</i>
Funkcja:	Imię, Nazwisko:	Nr uprawnień	Podpis:
Projektant:	<i>Krzysztof Kozłowski</i>	83/93 B–B	
Opracował:	<i>mgr inż. Dariusz Augustyn</i>		
	<i>mgr inż. Marcin Zieliński</i>		