




PRZEKRÓJ POPRZECZNY NR 1
km 0+022.22

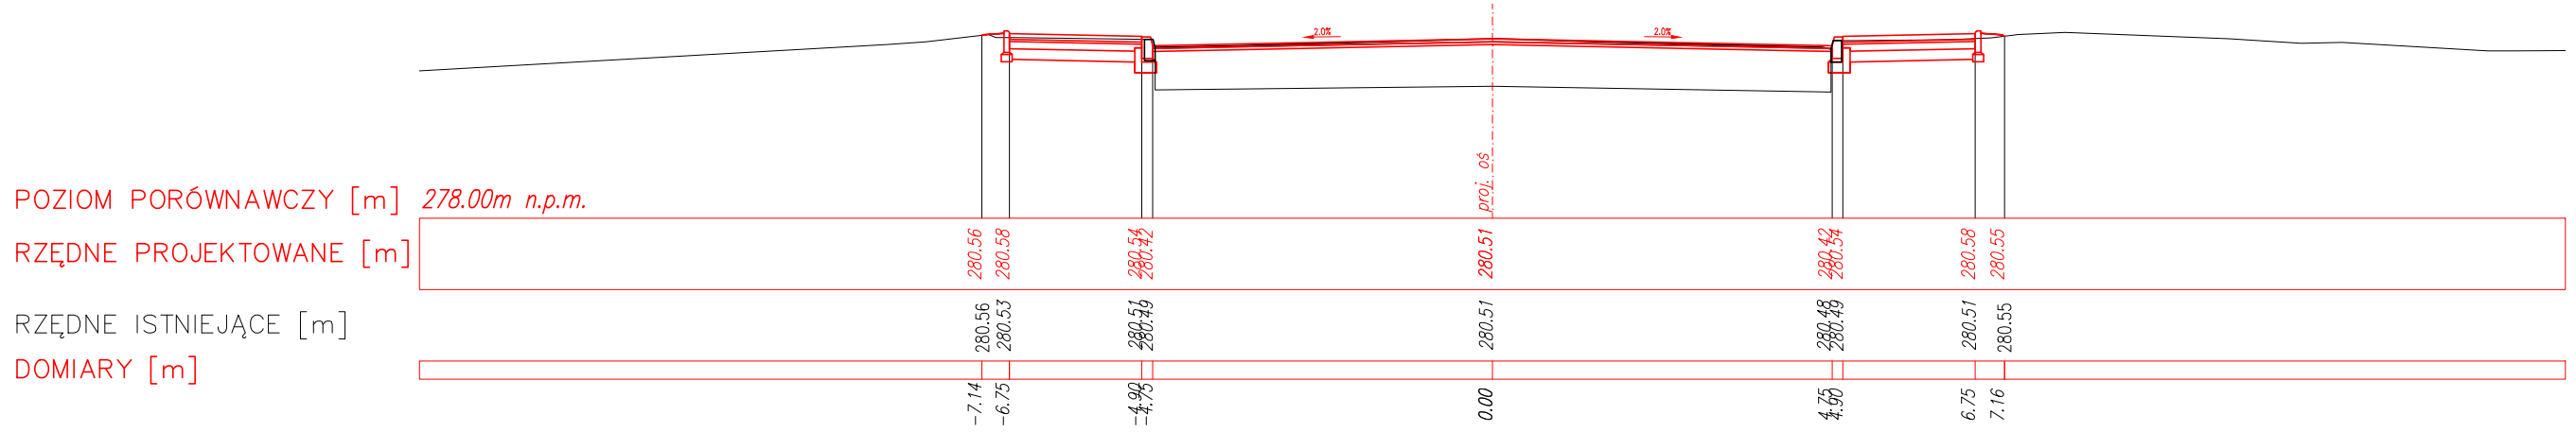


PRZEKRÓJ POPRZECZNY NR 2
km 0+043.57

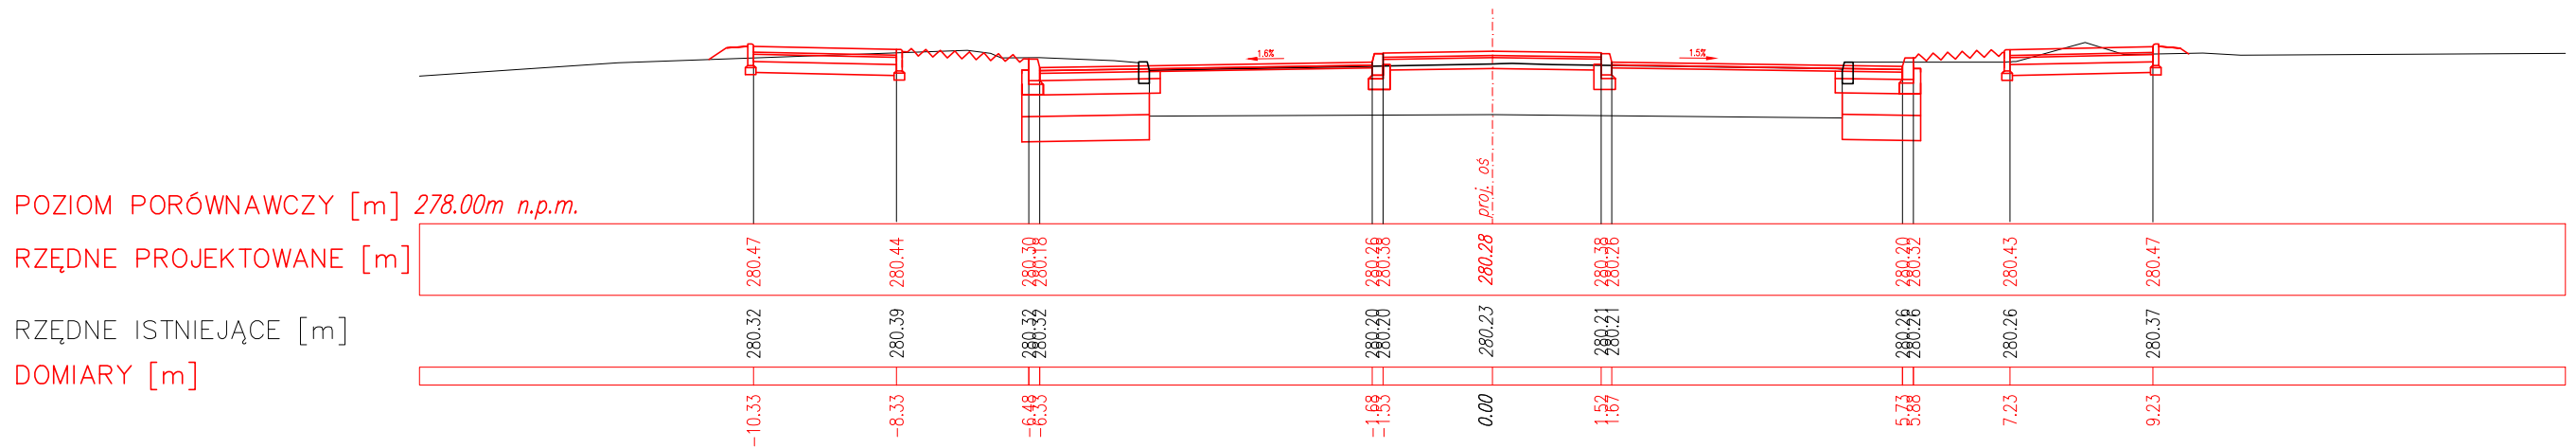


PRZEKRÓJ POPRZECZNY NR 3
km 0+064.53

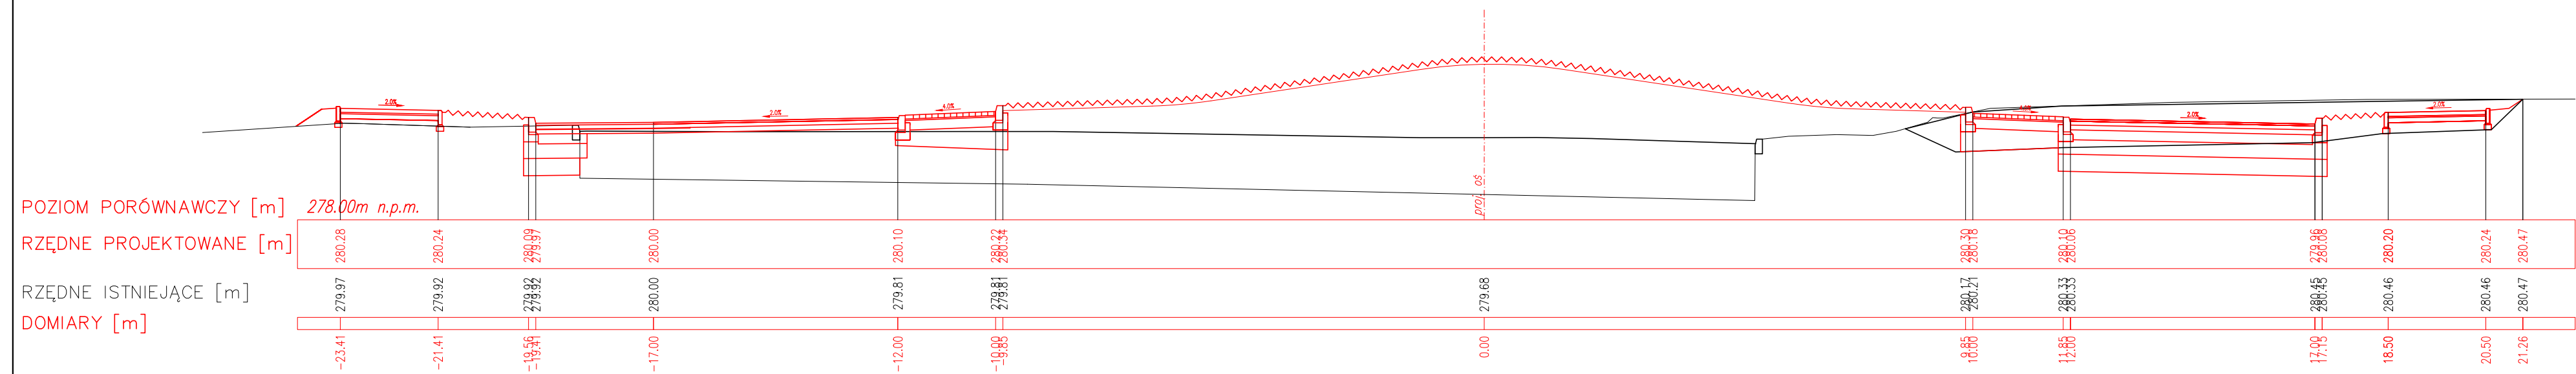


PRZEKRÓJ POPRZECZNY NR 4
km 0+085.09

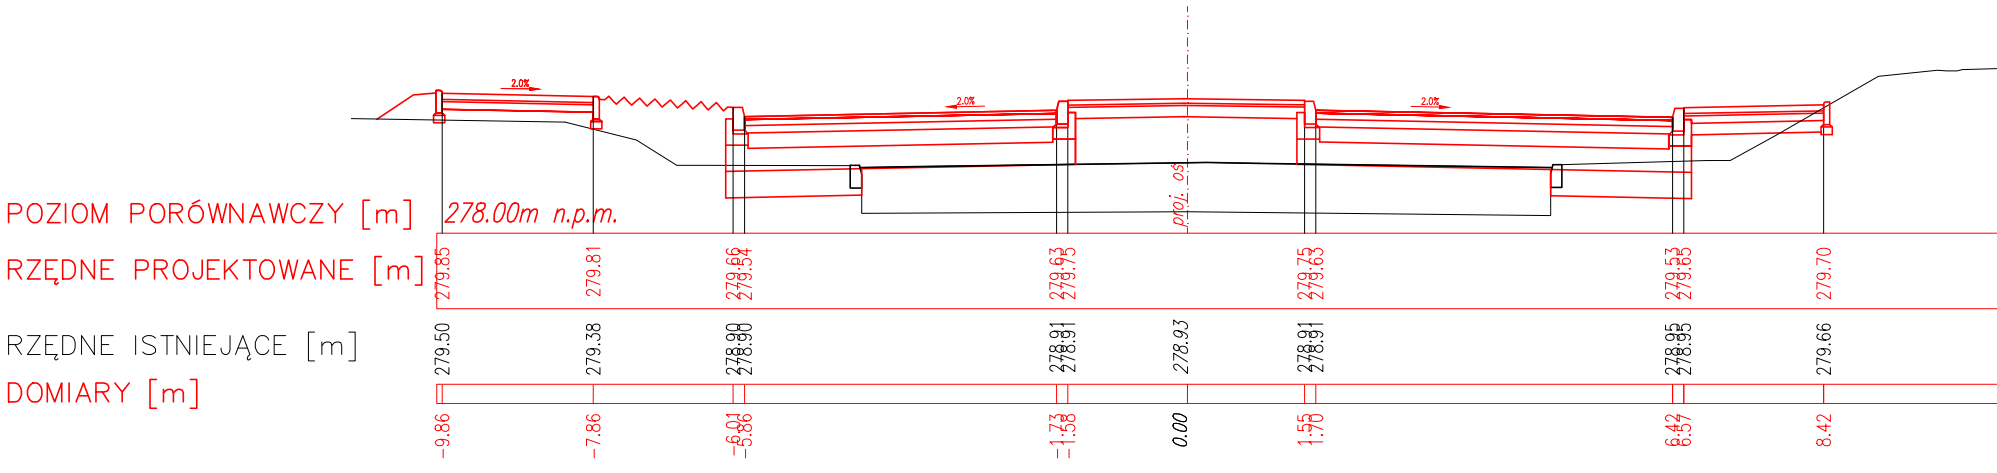


PRZEKRÓJ POPRZECZNY NR 5
km 0+107.23

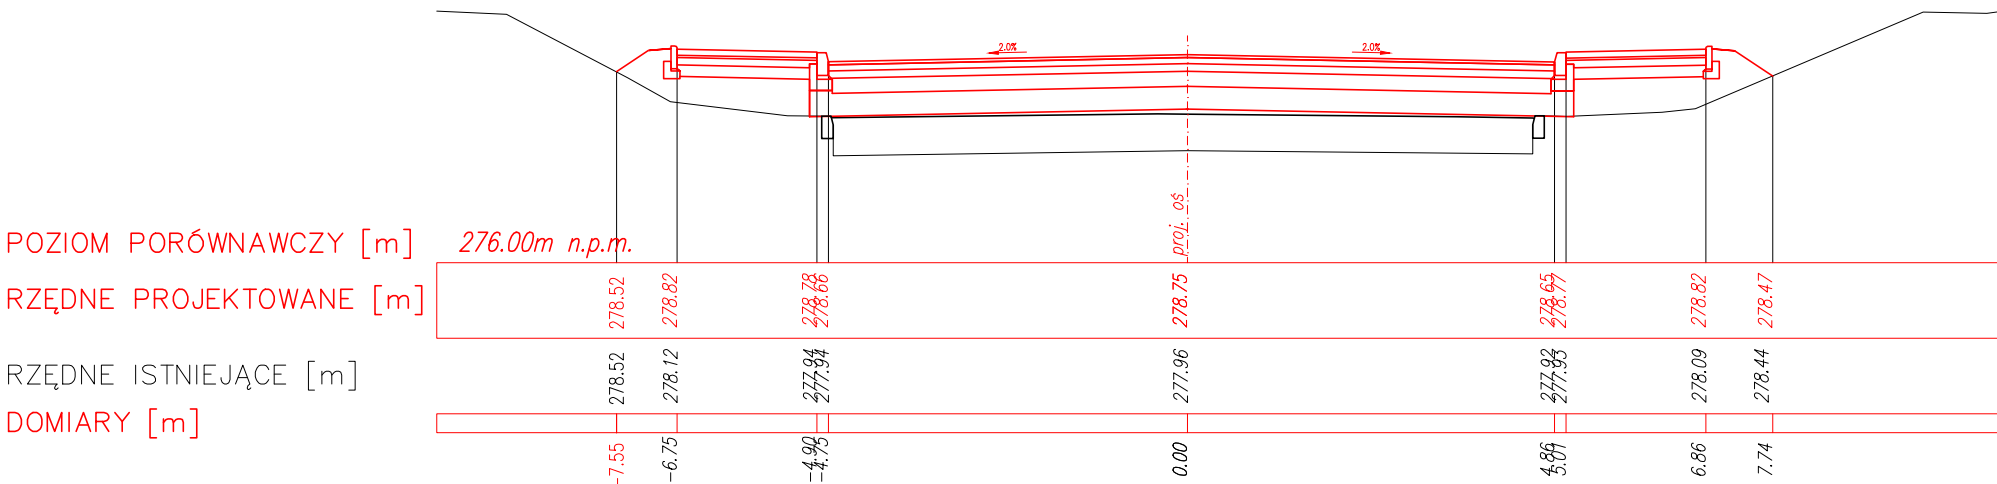

PRZEKRÓJ POPRZECZNY NR 6
km 0+136.80

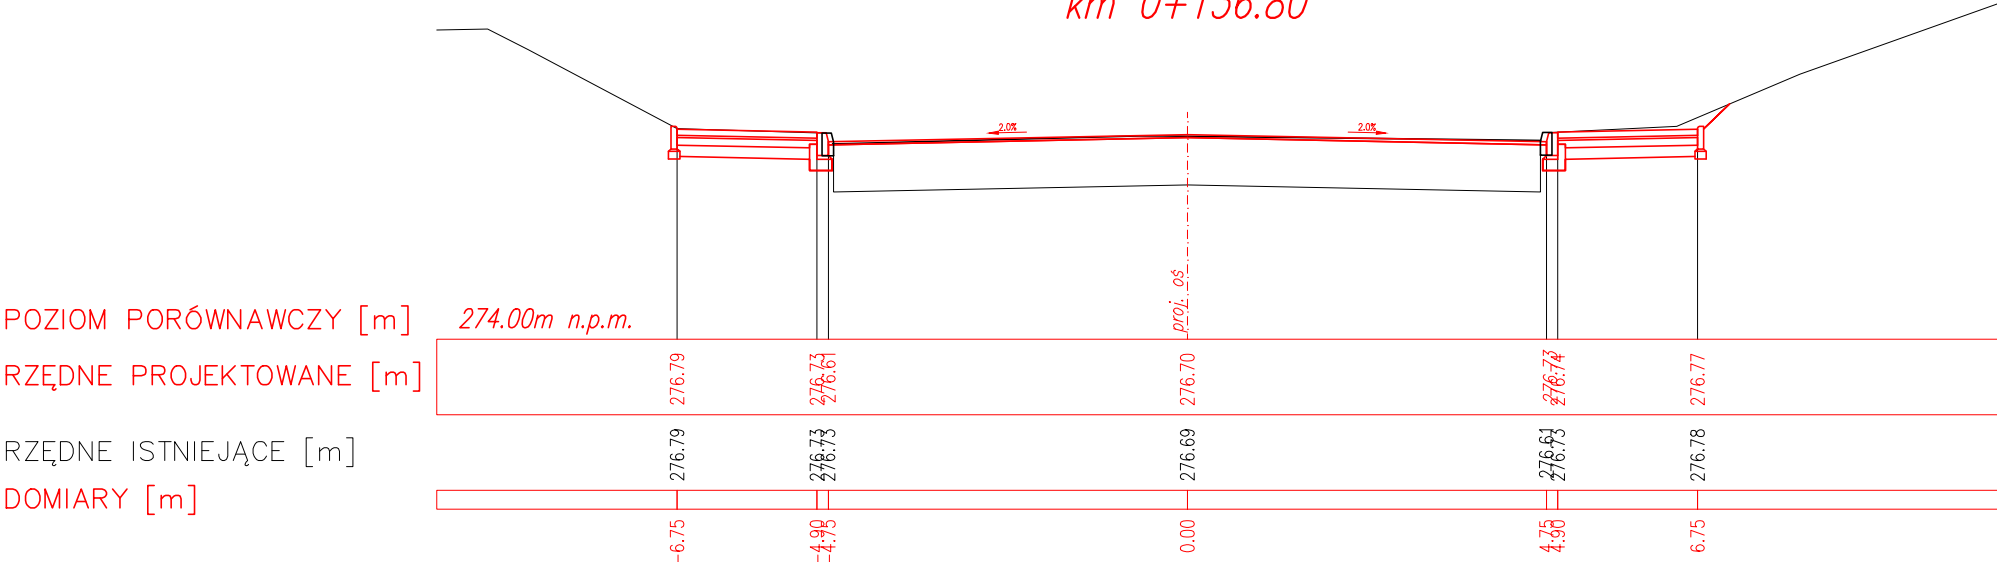

Wykonawca: MBO PROJEKT		Konsorcjum firm:	
		Marcin Zieliński ul. Lwowska 55/2 34-100 Wadowice	Dariusz Augustyn ul. Brzozowa 5 34-400 Nowy Targ
Temat: Przebudowa drogi powiatowej 4444S ul. Bestwińska w Czechowicach – Dziedzicach i ul. Krakowska w Bestwinie wraz z przebudową skrzyżowania z drogą powiatową 4116S ul. Legionów Etap I od km 0+000,00 (ul. Legionów) do km 0+266,72 (ul. Bestwińska)			
Branża: <i>DROGOWA</i>		Data: <i>grudzień 2009</i>	
Część: <i>PROJEKT WYKONAWCZY</i>		Skala: <i>1:500</i>	
Tytuł rys.: <i>PRZEKROJE POPRZECZNE – cz. 1 (ul. Legionów)</i>		Nr rys. <i>5.1</i>	
<div><div>Powiat Bielski ul. Piastowska 40 43-300 Bielsko-Biała</div></div>		Lokalizacja:	
		Województwo:	<i>śląskie</i>
		Powiat:	<i>bielski</i>
		Miejscowość:	<i>Czechowice Dziedzice – Bestwina</i>
Funkcja:	Imię, Nazwisko:	Nr uprawnień	Podpis:
Projektant:	<i>Krzysztof Kozłowski</i>	83/93 B-B	
Opracował:	<i>mgr inż. Dariusz Augustyn</i> <i>mgr inż. Marcin Zieliński</i>		