




PRZEKRÓJ POPRZECZNY NR 1  
km 0+019.68

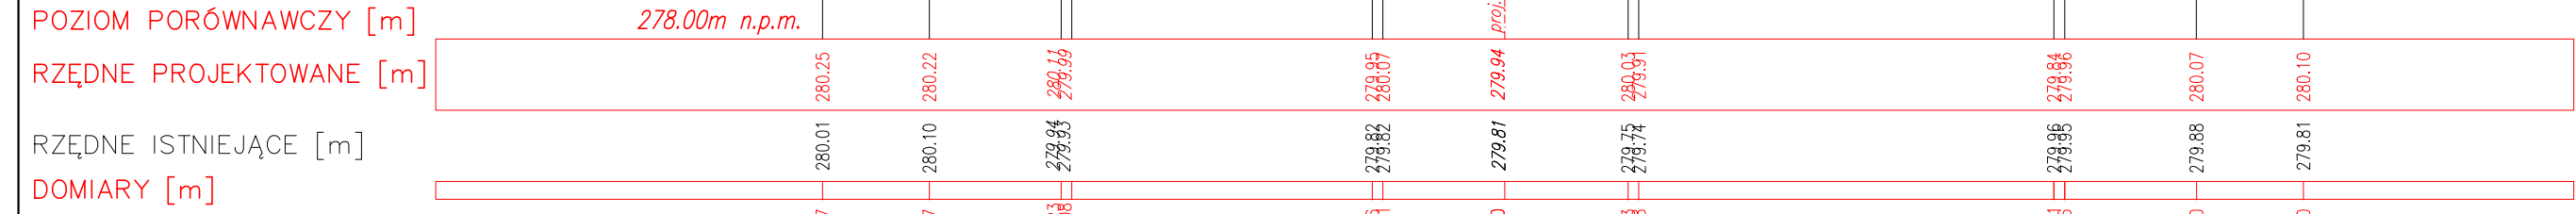


PRZEKRÓJ POPRZECZNY NR 4  
km 0+074.25

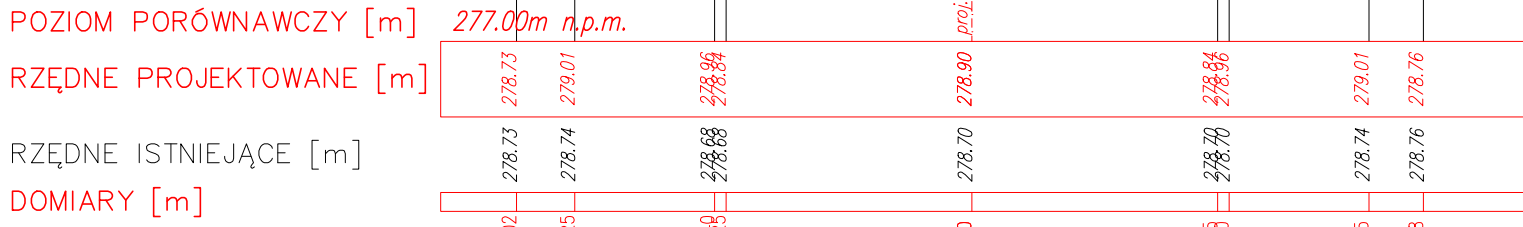


PRZEKRÓJ POPRZECZNY NR 7  
km 0+150.00

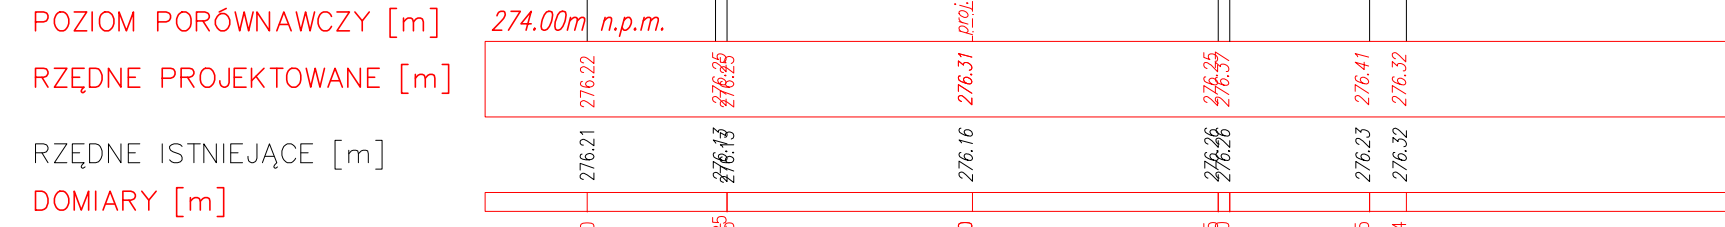


PRZEKRÓJ POPRZECZNY NR 10  
km 0+225.00

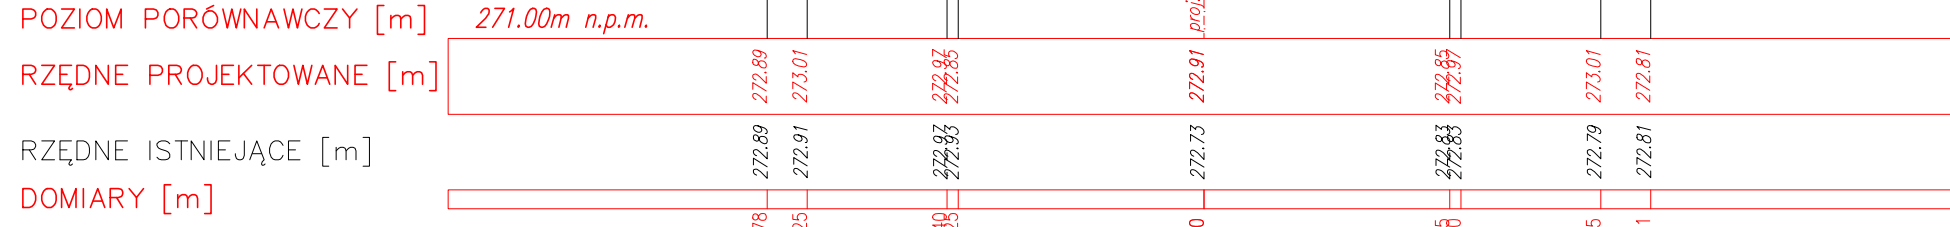

PRZEKRÓJ POPRZECZNY NR 11  
km 0+250.00

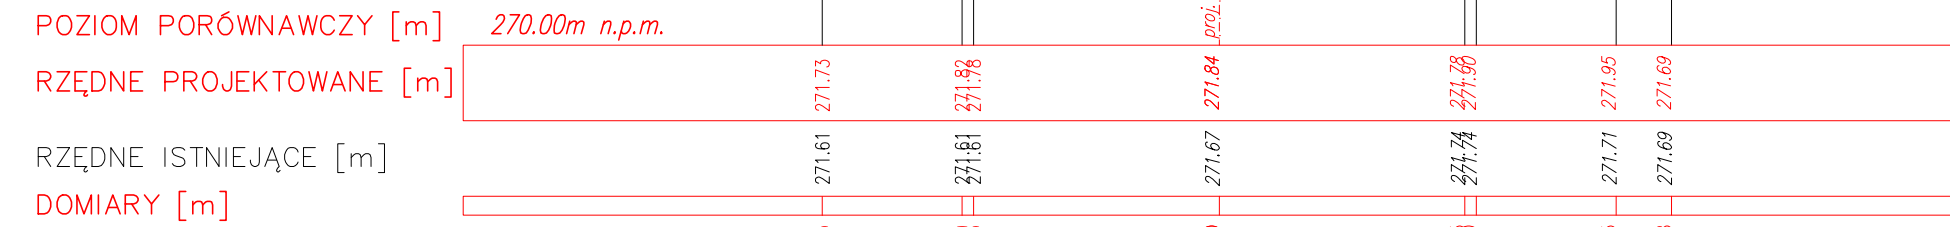


PRZEKRÓJ POPRZECZNY NR 2  
km 0+039.60

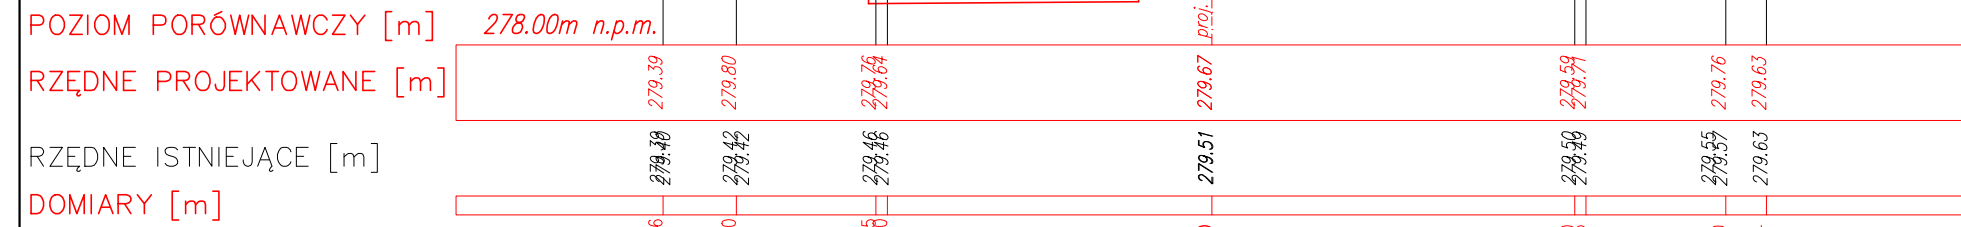


PRZEKRÓJ POPRZECZNY NR 5  
km 0+091.54




PRZEKRÓJ POPRZECZNY NR 8  
km 0+175.00

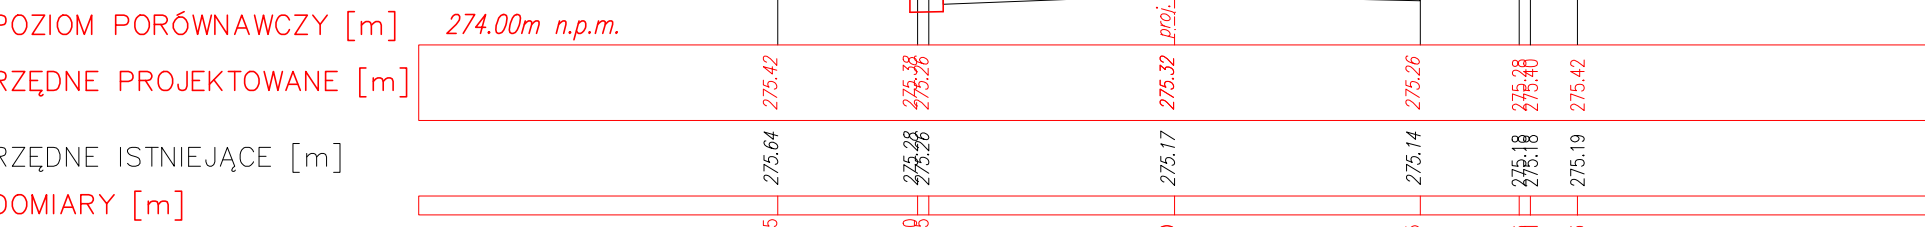


PRZEKRÓJ POPRZECZNY NR 3  
km 0+056.38

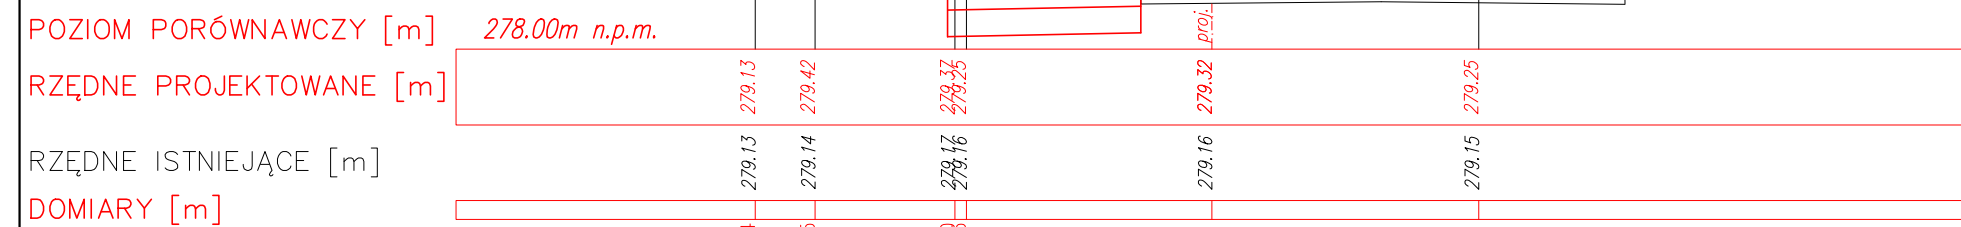

PRZEKRÓJ POPRZECZNY NR 6  
km 0+125.00

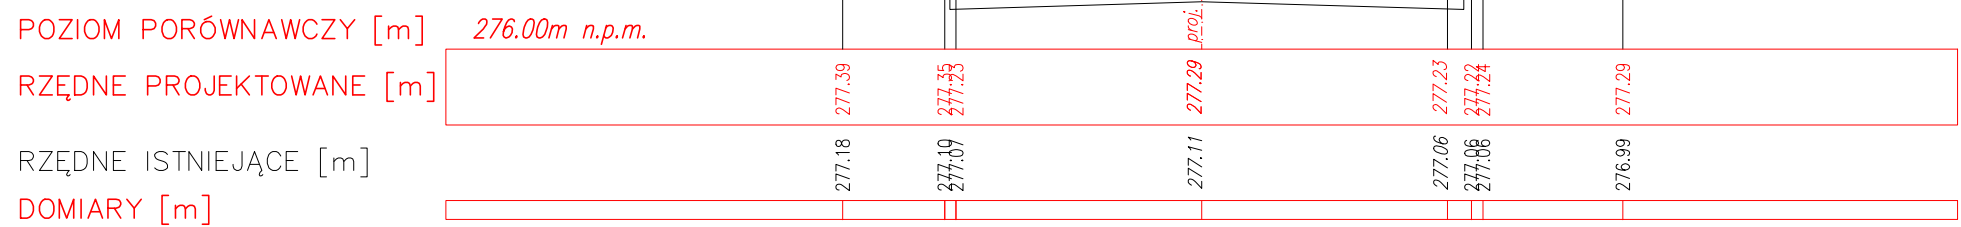

PRZEKRÓJ POPRZECZNY NR 9  
km 0+200.00

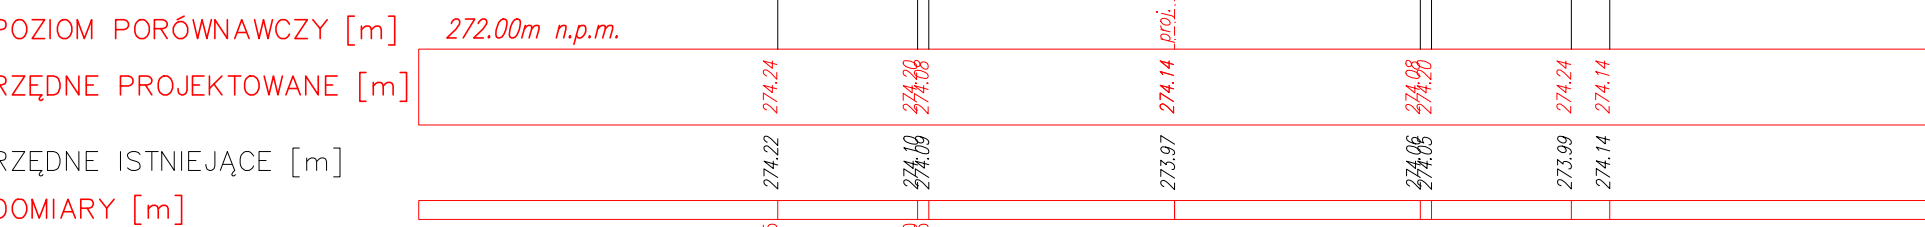

Wykonawca: <b>MBO PROJEKT</b> <b>Marcin Zieliński</b> <b>Dariusz Augustyn</b> ul. Lwowska 55/2 ul. Brzozowa 5 34-100 Wadowice 34-400 Nowy Targ			
Temat: <b>Przebudowa drogi powiatowej 4444S ul. Bestwińska w Czechowicach – Dziedzicach i ul. Krakowska w Bestwinie wraz z przebudową skrzyżowania z drogą powiatową 4116S ul. Legionów Etap I od km 0+000,00 (ul. Legionów) do km 0+266,72 (ul. Bestwińska)</b>			
Branża: <b>DROGOWA</b>	Data: <b>grudzień 2009</b>		
Część: <b>PROJEKT WYKONAWCZY</b>	Skala: <b>1:500</b>		
Tytuł rys.: <b>PRZEKROJE POPRZECZNE – cz. 2 (ul. Bestwińska)</b>	Nr rys.: <b>5.2</b>		
Inwestor: <b>Powiat Bielski</b> ul. Piastowska 40 43-300 Bielsko-Biała	Lokalizacja:		
	Województwo:	<b>śląskie</b>	
	Powiat:	<b>bielski</b>	
Funkcja:		Nr uprawnień:	Podpis:
Projektant: <b>Krzysztof Kozłowski</b>		83/93 B-B	
Opracował: <b>mgr inż. Dariusz Augustyn</b> <b>mgr inż. Marcin Zieliński</b>			