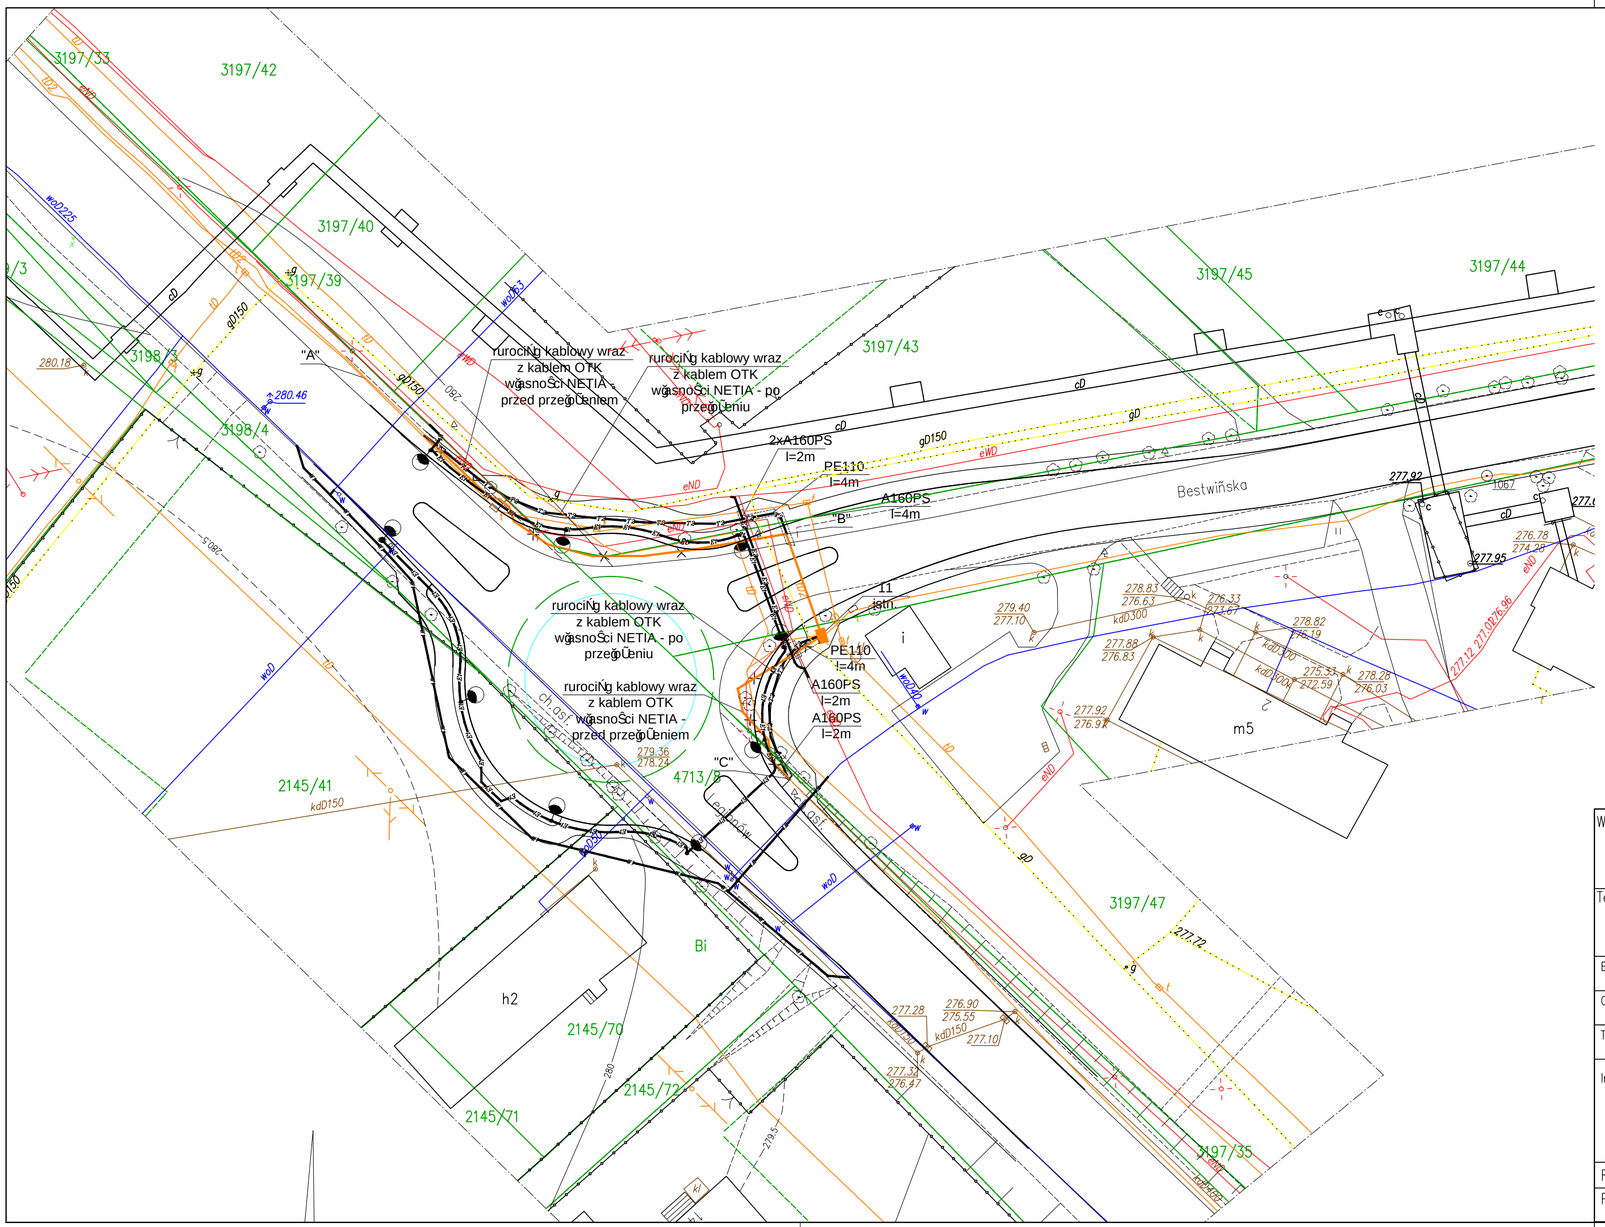

LEGENDA:

- PROJEKTOWANY KRAWĘŻNIK BETONOWY 15/30 WYSOKI
- PROJEKTOWANE OBRZEŻE BETONOWE 8X30
- ISTNIEJĄCY KABEL ZIEMNY
- ISTNIEJĄCA KANALIZACJA TELEFONICZNA
- PROJEKTOWANA KANALIZACJA TELEFONICZNA
- ISTNIEJĄCA SIEĆ TELEFONICZNA DO LIKWIDACJI
- ISTNIEJĄCA STUDNIA TELEFONICZNA
- PROJEKTOWANY KABEL OŚWIETLENIOWY YAKY 4x35+FeZn30x4
- PROJEKTOWANY KABEL SN 3xXUHAKXs1x240
- PROJEKTOWANA OPRAWA SODOWA TYPU SGS 102/150 NA SŁUPIE STALOWYM OCYNKOWANYM 9m typ CS60-90/3
- PROJEKTOWANY WODOCIĄG

Wykonawca: MBD PROJEKT

Konsorcjum firm:

Marcin Zieliński
ul. Lwowska 55/2
34-100 Wadowice

Dariusz Augustyn
ul. Brzozowa 5
34-400 Nowy Targ

Temat: *Przebudowa drogi powiatowej 4444S ul. Bestwińska w Czechowicach – Dziedzicach i ul. Krakowska w Bestwinie wraz z przebudową skrzyżowania z drogą powiatową 4116S ul. Legionów Etap I od km 0+000,00 (ul. Legionów) do km 0+266,72 (ul. Bestwińska)*

Branża: TELEKOMUNIKACYJNA	Data: grudzień 2009
Część: PROJEKT WYKONAWCZY	Skala: 1:500
Tytuł rys.: PLAN SYTUACYJNY – NETIA	Nr rys. 2.1

Inwestor: Powiat Bielski, ul. Piastowska 40, 43-300 Bielsko-Biała

Lokalizacja:

Województwo:	śląskie
Powiat:	bielski
Miejscowość:	Czechowice Dziedzice – Bestwina

Funkcja:	Imię, Nazwisko:	Nr uprawnień	Podpis:
Projektant:	Adam Byrdziak	T-1/04/94	