



Schemat 2

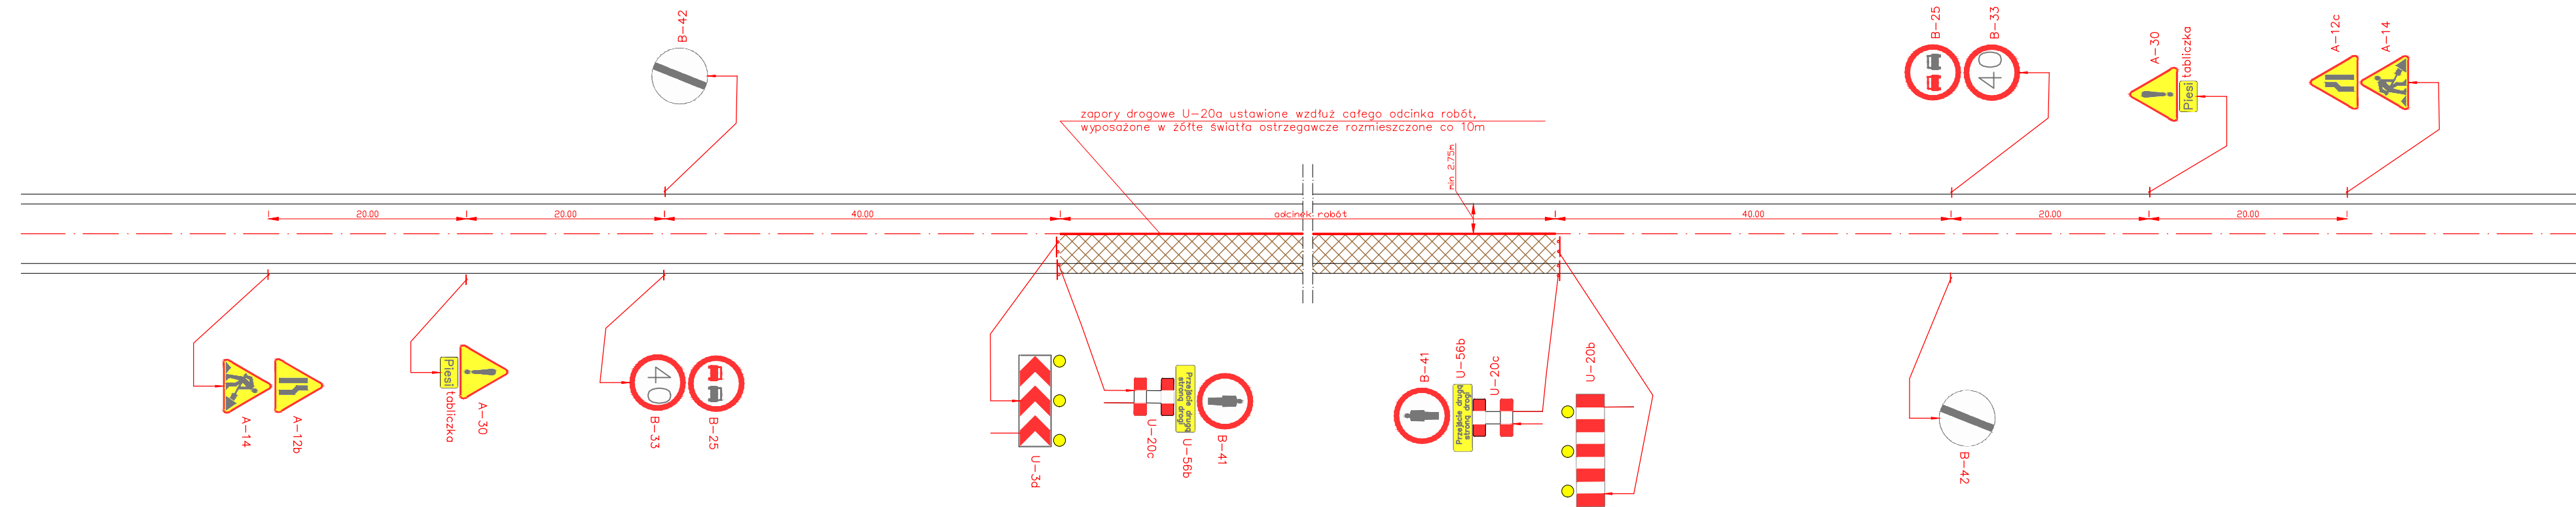

Schemat 2.1

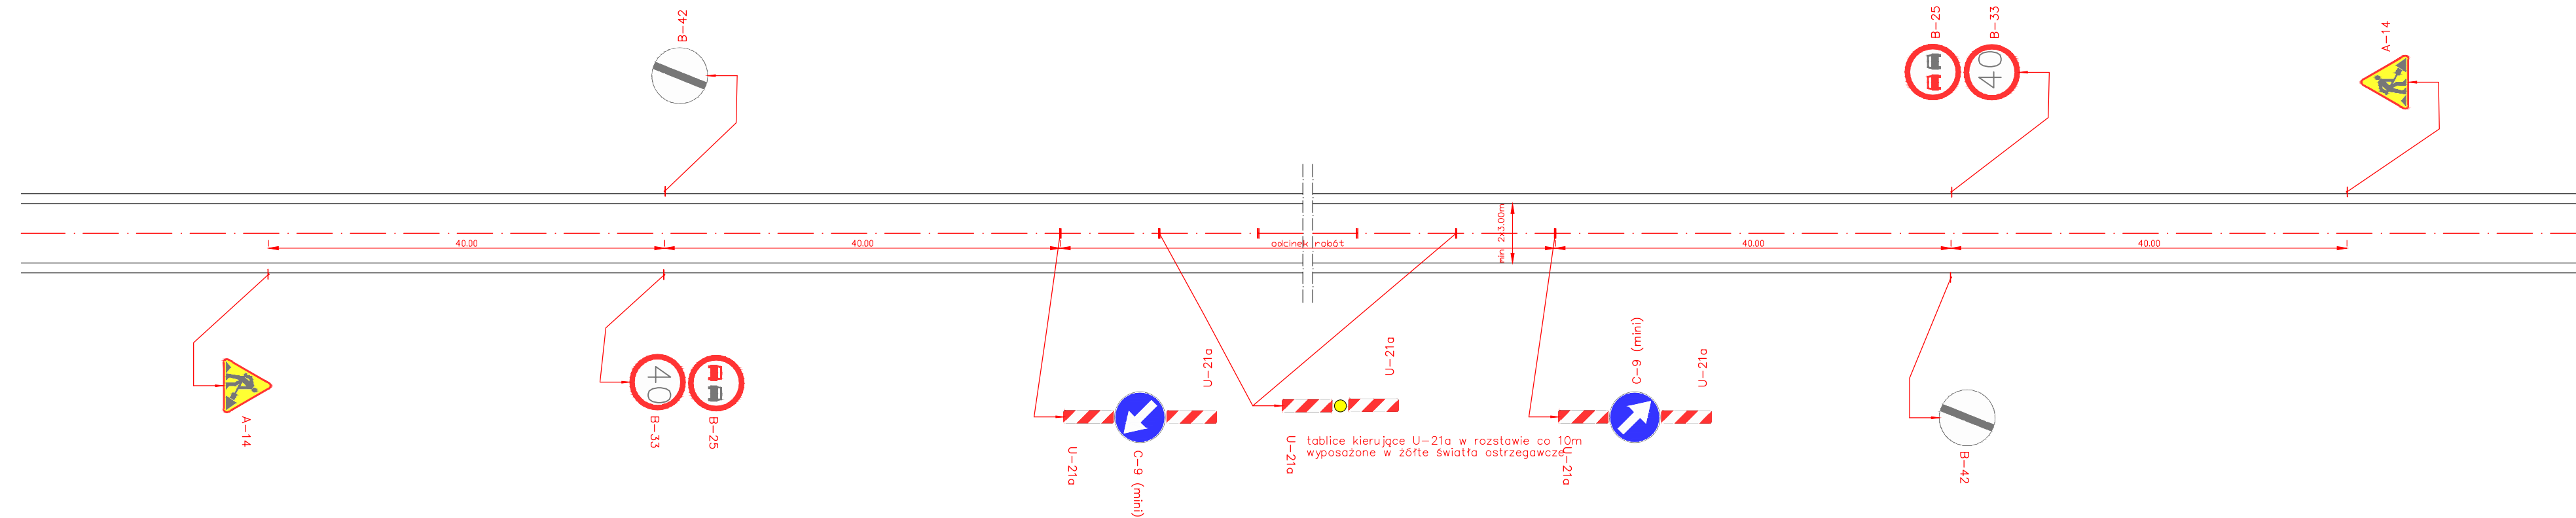

UWAGA:

1. W przypadku występowania obszaru niezabudowanego należy ustawić oznakowanie zgodnie z rys. nr 20 dla odcinka w którym występuje ten obszar.

Wykonawca: MBO PROJEKT		Konsorcjum firm: Marcin Zieliński ul. Lwowska 55/2 34-100 Wadowice		Dariusz Augustyn ul. Brzozowa 5 34-400 Nowy Targ	
Temat: Przebudowa drogi powiatowej 444S ul. Bestwińska w Czechowicach – Dziedzicach i ul. Krakowska w Bestwinie wraz z przebudową skrzyżowania z drogą powiatową 4116S ul. Legionów					
Branża: DROGOWA				Data: grudzień 2009	
Część: PROJEKT CZASOWEJ ORGANIZACJI RUCHU				Skala: 1:500	
Tytuł rys.: Schematy 2 i 2.1				Nr rys. 10	
Inwestor:  Powiat Bielski ul. Piastowska 40 43–300 Bielsko–Biała		Lokalizacja:			
		Województwo:		śląskie	
		Powiat:		bielski	
		Miejscowość:		Czechowice Dziedzice – Bestwina	
Funkcja:		Imię, Nazwisko:		Nr uprawnień	
Opracował:		mgr inż. Dariusz Augustyn		Podpis:	
		mgr inż. Marcin Zieliński			